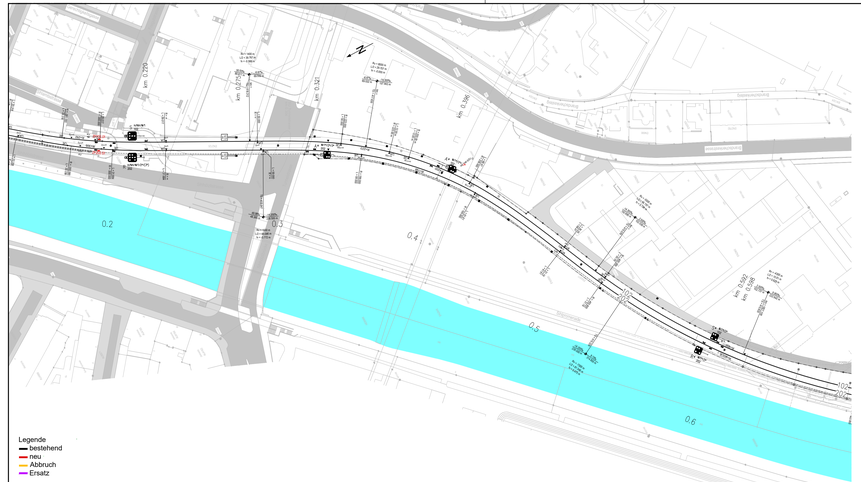

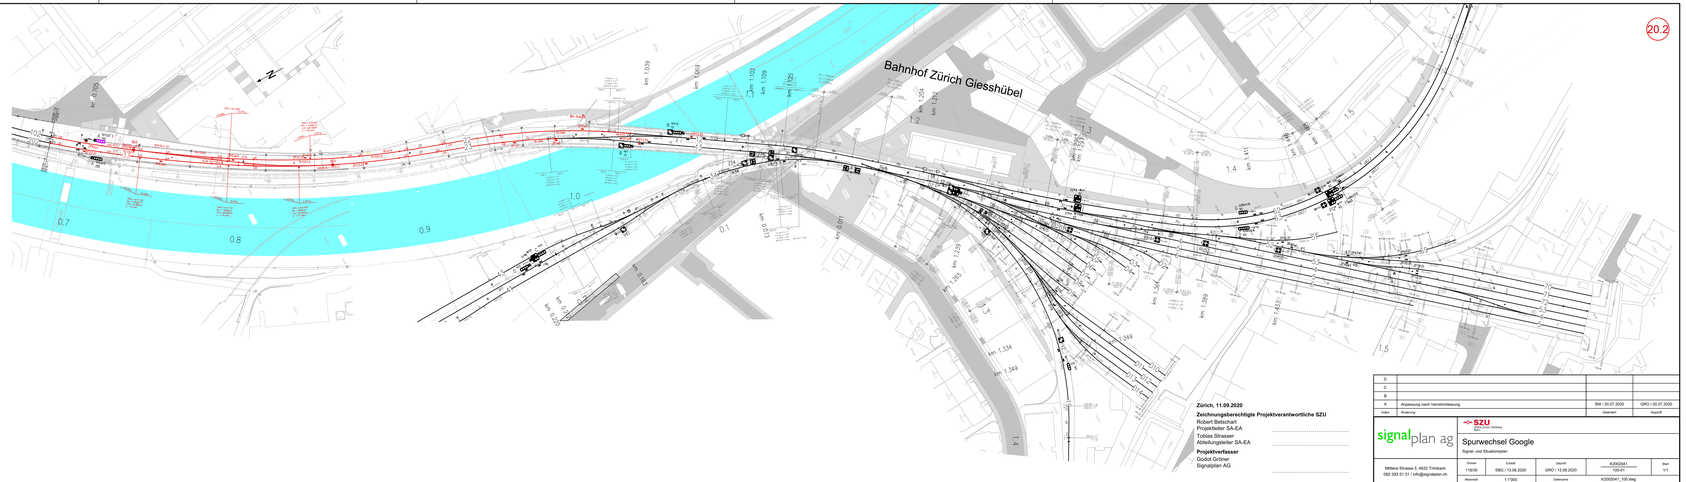

20.2

Zürich, 11.09.2020

Zeichnungsberechtigte Projektverantwortliche SZU
Robert Betschart
Projektleiter SA-EA
Tobias Strasser
Abteilungsleiter SA-EA

Projektverfasser
Godot Gröner
Signalplan AG

Index	Änderung	Bearbeitet	Geprüft
D			
C			
B			
A	Anpassung nach Vorhehrlösung	SNr / 20.07.2020	GRO / 20.07.2020

SZU Stadt Zürich Verkehrs

Spurwechsel Google

Signal- und Weichenplan

signalplan ag

Mittlere Strasse 3, 4632 Trimbach
062 293 51 31 / info@signalplan.ch

Grösse	Erstellt	Visum	Auftrag	Blatt
1:1000	GRO / 13.08.2020		K2005041 Spurwechsel Google, Tiefbahnhof, SZU AG	3/1
Massstab	1:1000	Dateiname	K2005041_180.dwg	