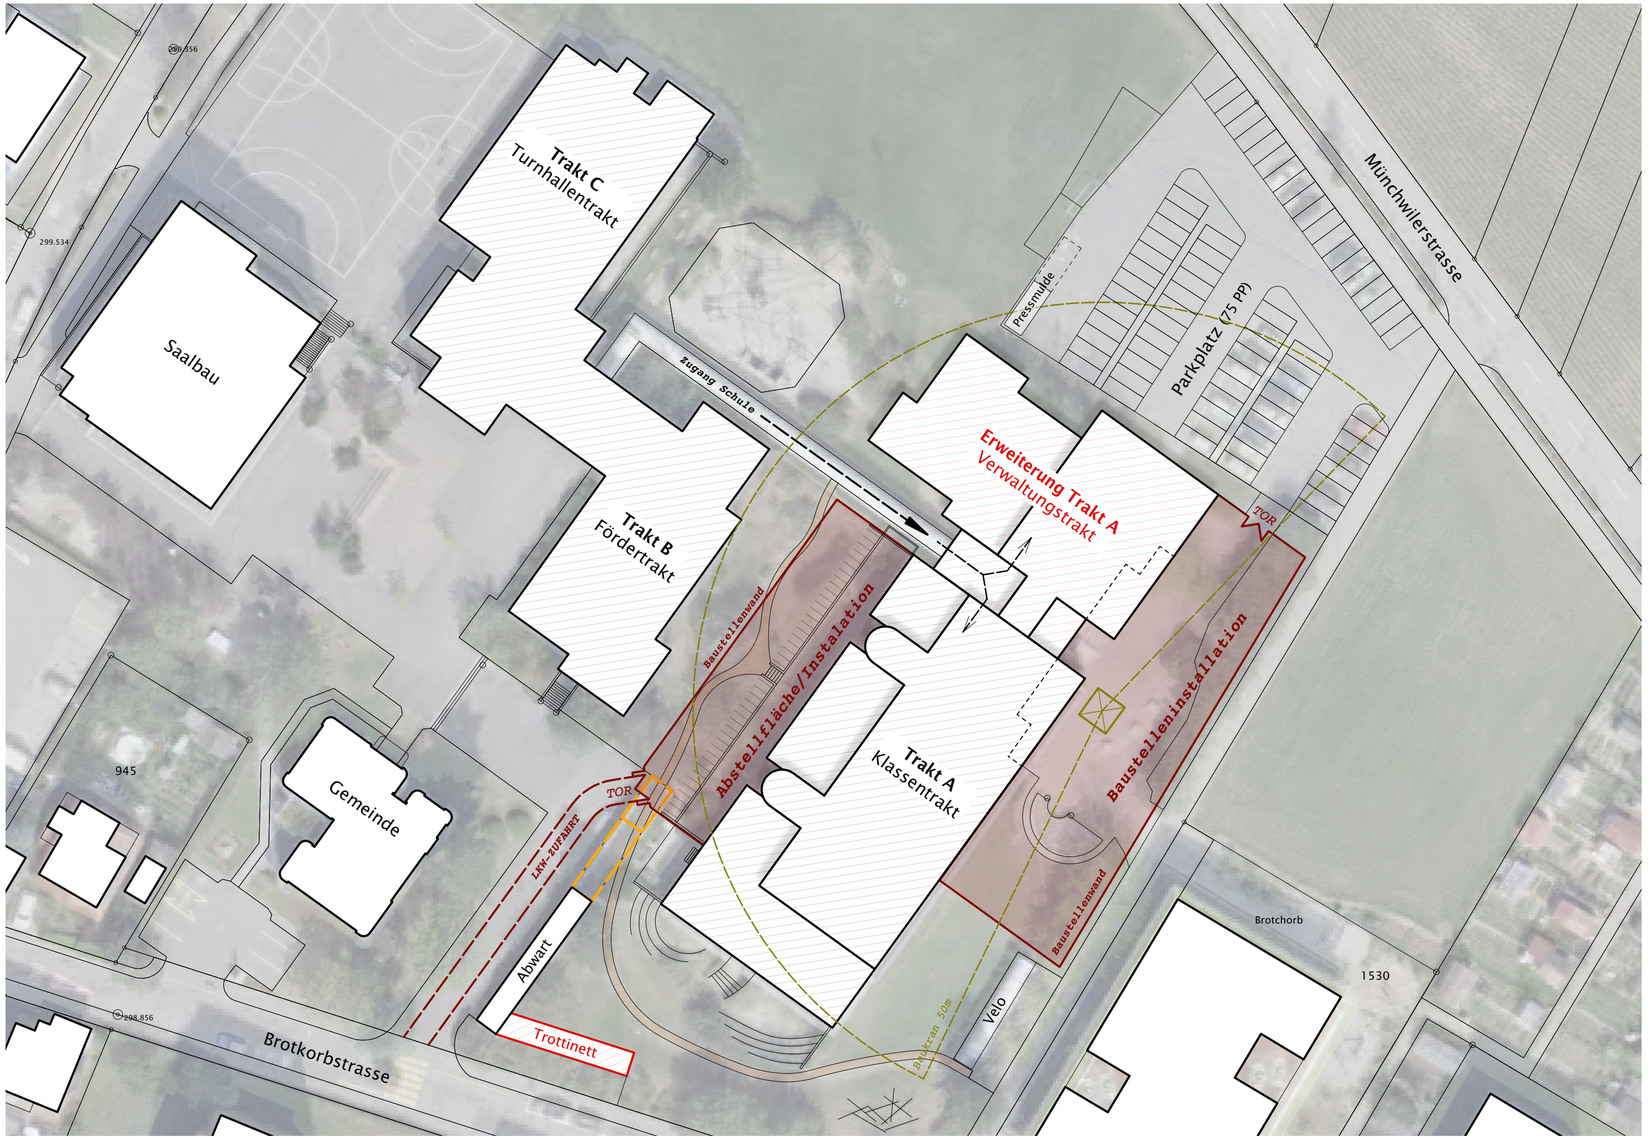

OTTO PARTNER ARCHITEKTEN

BAUHERRSCHAFT Einwohnergemeinde Stein AG
Brotkorbstrasse 9, CH-4332 Stein AG

GRUNDEIGENTUEMER Einwohnergemeinde Stein AG
Brotkorbstrasse 9, CH-4332 Stein AG

OBJEKTNUMMER 19320

OBJEKT Sanierung & Erweiterung Primarschulhaus
Brotkorbstrasse 11, CH-4332 Stein

PLANINHALT **Baustelleninstallation 1/500**
Bauprojekt 30. April 2020
INDEX-A 29. Mai 2020

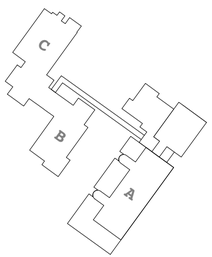

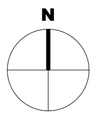

Bemassung allgemein
Alle Masse sind vom Unternehmer am Bau zu prüfen. Unstimmigkeiten in den Plänen oder am Bau sind der Bauleitung umgehend mitzuteilen.

Bemassung der Türhöhen (Innenräume)
OK (höheren) fertig Boden - UK roher Türsturz

Bemassung der Fensterhöhen, Aussentüren/-tore
OK roh Brüstung/Boden - UK roher Sturz

±0.00 = OKFB bestehender Eingang EG = 299.55 m ü.M.

PLAN NR. 19320-101
GEZEICHNET CHS
GRÖSSE 630/297 mm
DATUM 30.04.20

OTTO PARTNER ARCHITEKTEN AG
BENZBURWEG 30 CH-4410 LIESTAL TELEFON 061 927 97 77
EMAIL INFO@OTTOPARTNER.CH INTERNET OTTOPARTNER.CH