Schweizerische Eidgenossenschaft
Confédération suisse
Confederazione Svizzera
Confederaziun svizra

Dipartimento federale dell'ambiente, dei trasporti, dell'energia e delle comunicazioni DATEC

Ufficio federale delle strade USTRA
Filiale Bellinzona

Strada Nazionale

N02 / Settore TI - F/G

Tratto Chiasso - Rivera

EP15 Lugano Nord - Rivera

Cantone / Comune	TI / Bedano, Lamone, Torricella-Taverne, Meszzovico-Vira, Monteceneri
Tratta / km di manutenzione	80 / 30.000 - 40.600
RBBS	2660+000 - 2550+400
TdCost	070070 N280EP15LR
Oggetto / Lotto Numero inventario	21.02.80.881.04
Categoria struttura	☐ K ☐ T/G ☐ T/U ☒ BSA

Concetto d'intervento (MK)

Equipaggiamenti di esercizio e sicurezza (BSA)

BOZZA ROSSA

Schema sinottico FO livello oggetto
con limiti di fornitura

elettro consulenza solca sa
ingegneri consulenti

Elettroconsulenze Solca sa
Via Penate 16, CH-6850 Mendrisio
Via Greina 3, CH-6900 Lugano
Corso S. Gottardo 38, CH-6830 Chiasso

Tel.+41 (0)91 640 64 00
Fax+41 (0)91 640 64 01
ec@solca.ch
www.solca.ch

Documento No.
MK23 - 25

Rev.	Allestito	Indice A	Indice B	Indice C	Indice D	No. interno ufficio:	
Data	31.07.2019					Numero oggetto di inventario:	
Visto	SS/AL					Formato:	126 x 89,1 cm
Controllo	AM/AS					Scala:	1:-
Conduzione di progetto Ufficio federale delle strade USTRA Filiale Bellinzona Via C. Pellandini 2 6500 Bellinzona						Entrata:	
						Verificato / ing. verificatore:	
						Delibera: Hum	

LEGENDA SIMBOLOGIA PIANO

Simbolo piano	Oggetto
	Edificio esistente con Media tensione fuori progetto
	Stazione tecnica esistente senza Media tensione nel progetto
	Stazione tecnica esistente senza Media tensione fuori progetto
	Stazione tecnica esistente con Media tensione nel progetto
	SABA / stazione di pompaggio
	Portale segnaletica esistente demolito
	Portale segnaletica esistente mantenuto
	Nuovo portale segnaletica
	Armadio a bordo portale esistente
	Nuovo armadio a bordo portale
	Dorsale FO livello di oggetto 48 Canali (nuova)
	Tracciato cavi demolito
	Nuovo tracciato cavi
	Tracciato cavi esistente

SITUAZIONE ATTUALE CON DEMOLIZIONI TRACCIATI CAVI PREVISTI

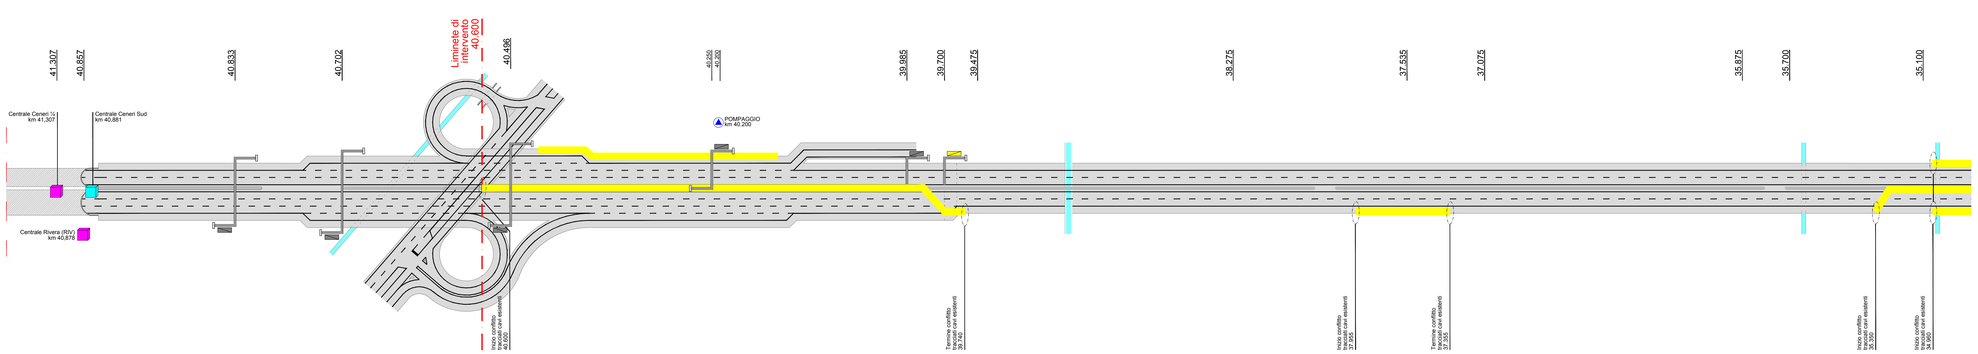

Tratta km 41,307 ÷ 35,100

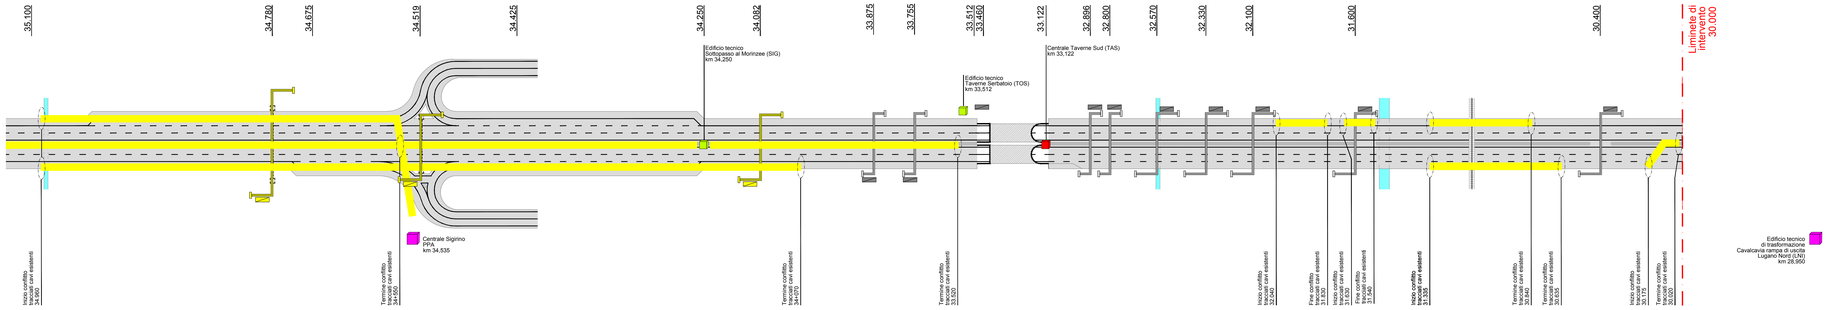

Tratta km 35,100 ÷ 30,000

SITUAZIONE FUTURA CON DEMOLIZIONI E NUOVI TRACCIATI CAVI PREVISTI

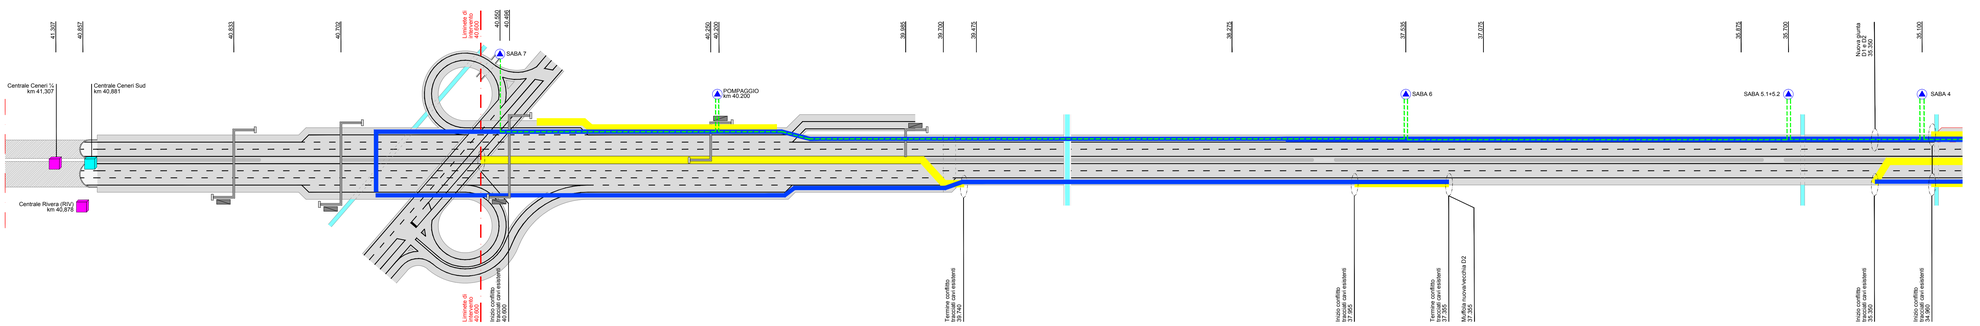

Tratta km 41,307 ÷ 35,100

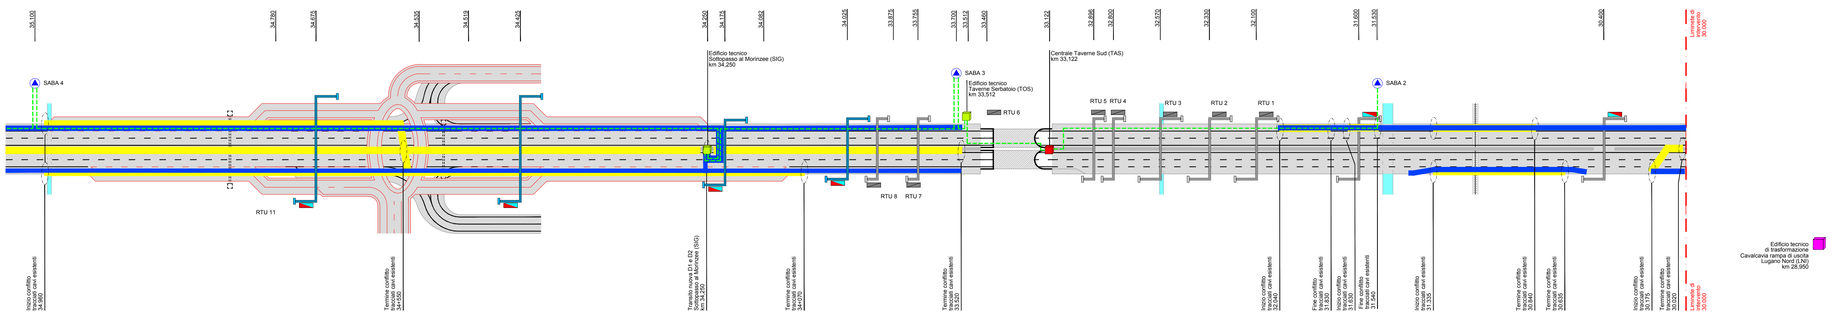

Tratta km 35,100 ÷ 30,000