Schweizerische Eidgenossenschaft
Confédération suisse
Confederazione Svizzera
Confederaziun svizra

Dipartimento federale dell'ambiente, dei trasporti, dell'energia e delle comunicazioni DATEC
**Ufficio federale delle strade USTRA**
Filiale Bellinzona

## Strada Nazionale
# N02 / Settore TI - F/G

## Tratto Chiasso - Rivera
### EP15 Lugano Nord - Rivera

| | |
|---|---|
| Cantone / Comune | TI / Bedano, Lamone, Torricella-Taverne, Meszzovico-Vira, Monteceneri |
| Tratta / km di manutenzione | 80 / 30.000 - 40.600 |
| RBBS | 2660+000 - 2550+400 |
| TdCost | 070070 N280EP15LR |
| Oggetto / Lotto Numero inventario | 21.02.80.881.04 |
| Categoria struttura | ☐ K ☐ T/G ☐ T/U ☒ BSA |

## Concetto d'intervento (MK)
### Equipaggiamenti di esercizio e sicurezza (BSA)

***BOZZA ROSSA***

Schema sinottico FO livello di campo
con limiti di fornitura

elettro consulenza solca sa
ingegneri consulenti

Elettroconsulenze Solca sa
Via Penate 16, CH-6850 Mendrisio
Via Greina 3, CH-6901 Lugano
Corso S. Gottardo 38, CH-6830 Chiasso

Tel.+41 (0)91 640 64 00
Fax+41 (0)91 640 64 01
ec@solca.ch
www.solca.ch

Documento No.
MK23 - 26

| Rev. | Allestito | Indice A | Indice B | Indice C | Indice D | No. interno ufficio: | |
|---|---|---|---|---|---|---|---|
| Data | 31.07.2019 | | | | | Numero oggetto di inventario: | |
| Visto | SS/AL | | | | | Formato: | 126 x 89,1 cm |
| Controllo | AM/AS | | | | | Scala: | 1:- |
| **Conduzione di progetto**<br>Ufficio federale delle strade USTRA<br>Filiale Bellinzona<br>Via C. Pellandini 2<br>6500 Bellinzona | | | | | | Entrata: | |
| | | | | | | Verificato / ing. verificatore: | |
| | | | | | | Delibera: Hum | |

## LEGENDA SIMBOLOGIA PIANO

| Simbolo piano | Oggetto |
|---|---|
| | Edificio esistente con Media tensione fuori progetto |
| | Stazione tecnica esistente senza Media tensione nel progetto |
| | Stazione tecnica esistente senza Media tensione fuori progetto |
| | Stazione tecnica esistente con Media tensione nel progetto |
| | SABA / stazione di pompaggio |
| | Portale segnaletica esistente demolito |
| | Portale segnaletica esistente mantenuto |
| | Nuovo portale segnaletica |
| | Armadio a bordo portale esistente |
| | Nuovo armadio a bordo portale |
| | Dorsale FO livello di campo 12 Canali (attuale / mantenuta) |
| | Dorsale FO livello di campo 12 Canali (nuova) |
| | Dorsale FO livello di campo 48 Canali (attuale / mantenuta) |
| | Dorsale FO livello di campo 48 Canali (nuova) |
| | Tracciato cavi demolito |
| | Nuovo tracciato cavi |
| | Tracciato cavi esistente |

## SITUAZIONE ATTUALE CON DEMOLIZIONI TRACCIATI CAVI PREVISTI

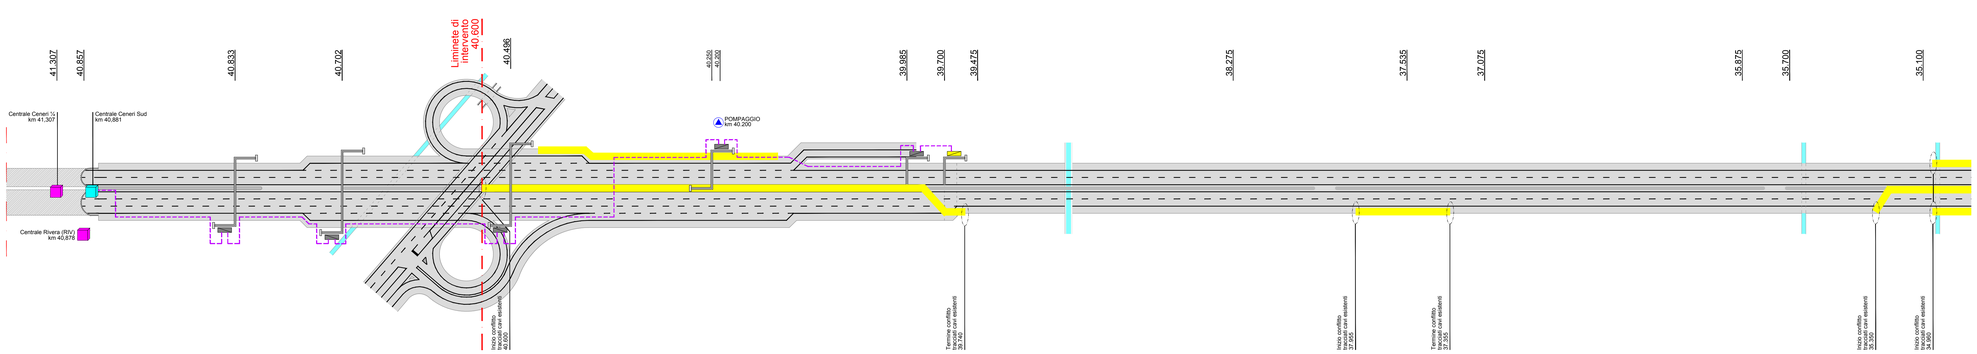


Tratta km 41,307 ÷ 35,100

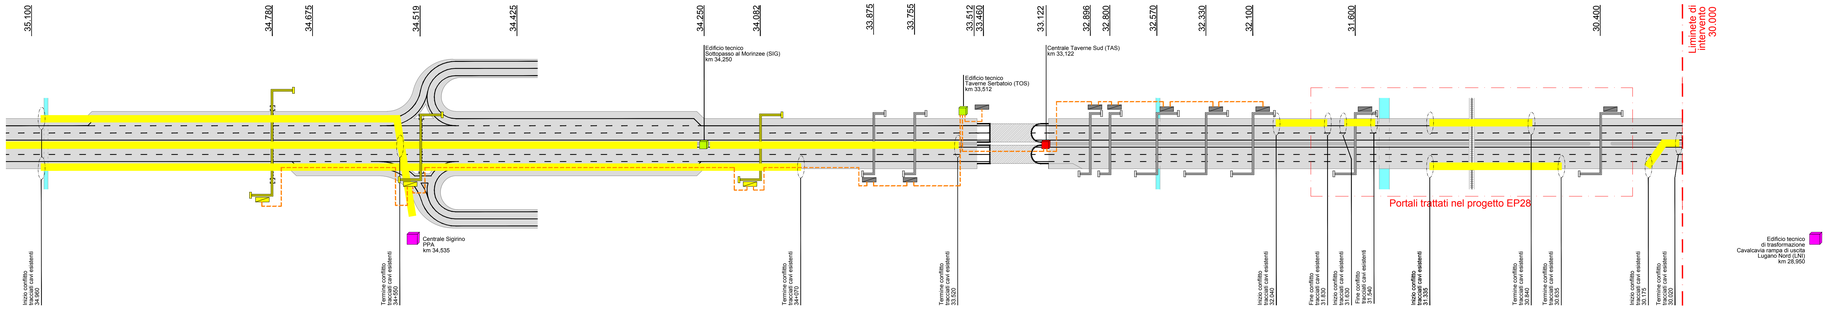


Tratta km 35,100 ÷ 30,000

## SITUAZIONE FUTURA CON DEMOLIZIONI E NUOVI TRACCIATI CAVI PREVISTI

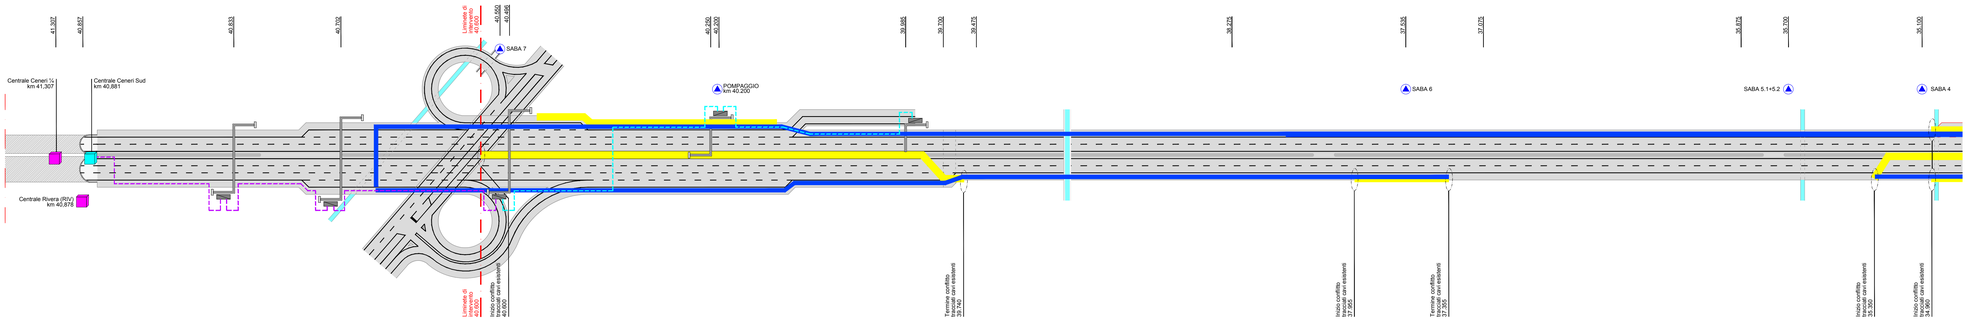


Tratta km 41,307 ÷ 35,100

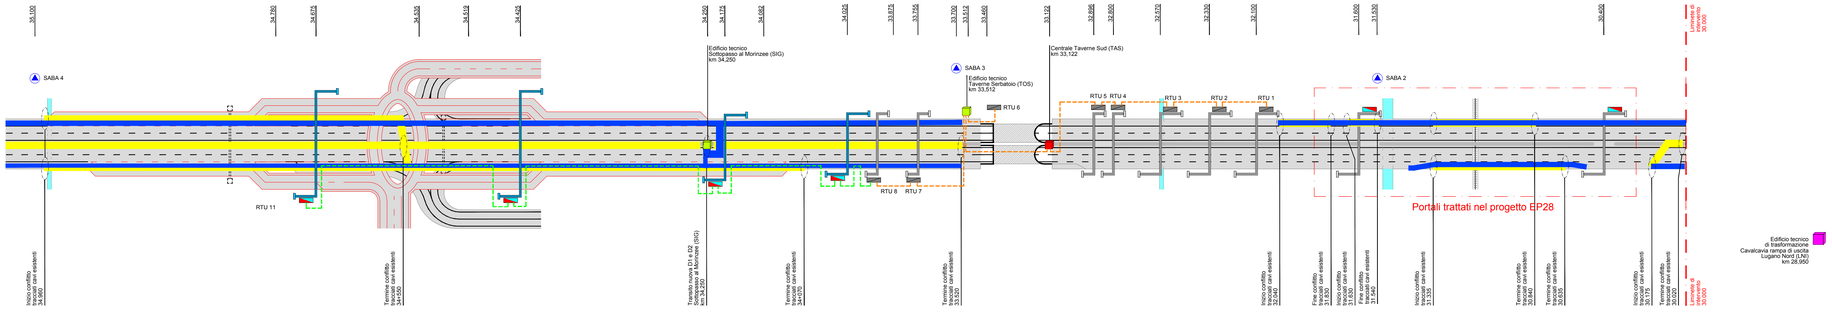


Tratta km 35,100 ÷ 30,000