Schweizerische Eidgenossenschaft
Confédération suisse
Confederazione Svizzera
Confederaziun svizra

Dipartimento federale dell'ambiente, dei trasporti, dell'energia e delle comunicazioni DATEC
Ufficio federale delle strade USTRA
Filiale Bellinzona

Strada Nazionale

N02 / Settore TI - F/G

Tratto Chiasso - Rivera

EP15 Lugano Nord - Rivera

Cantone / Comune	TI/ Bedano, Lamone, Torricella-Taverne, Mezzovico-Vira, Monteceneri
Tratta / km di manutenzione	80 / 30.000 - 40.600
RBBS	2660+000 - 2550+400
TdCost	070070 N280EP15LR
Oggetto / Lotto Numero inventario	21.02.80.304.00
Categoria struttura	☐ K ☐ T/G ☐ T/U ☒ BSA

Concetto d'intervento (MK)

Equipaggiamenti di esercizio e sicurezza (BSA)

BOZZA ROSSA

Piano sinottico con la rappresentazione di tutti gli impianti

Tratta a cielo aperto - Carreggiata S-N e N-S

aiolfi consulenze sagl
Ingegneri consulenti

Studio consulenze Sagl
Via Penate 16, CH-6802 Rivera/ssi
Via Gorina 3, CH-6900 Lugano
Corso S. Gottardo 36, CH-6830 Chiasso

Tel.+41 (0)91 640 44 00
Fax+41 (0)91 640 44 05
studio@aiolfi.ch
www.aiolfi.ch

Documento No.

MK23 - 2

Rev.	Allestito	Indice A	Indice B	Indice C	Indice D	No. interno ufficio:	RG(U,V,U/E),YB(V,F,B/H,F)
Data	31.07.2019					Numero oggetto di inventario:	
Visto	SSA/AL					Formato:	168 x 89.1
Controllo	AM/AS					Scala:	1:-
Conduzione di progetto Ufficio federale delle strade USTRA Filiale Bellinzona Via C. Pellandini 2 6500 Bellinzona						Entrata:	
						Verificato / ing. verificatore:	
						Delibera: Hum	

SCHEMA SINOTTICO DIREZIONE S-N

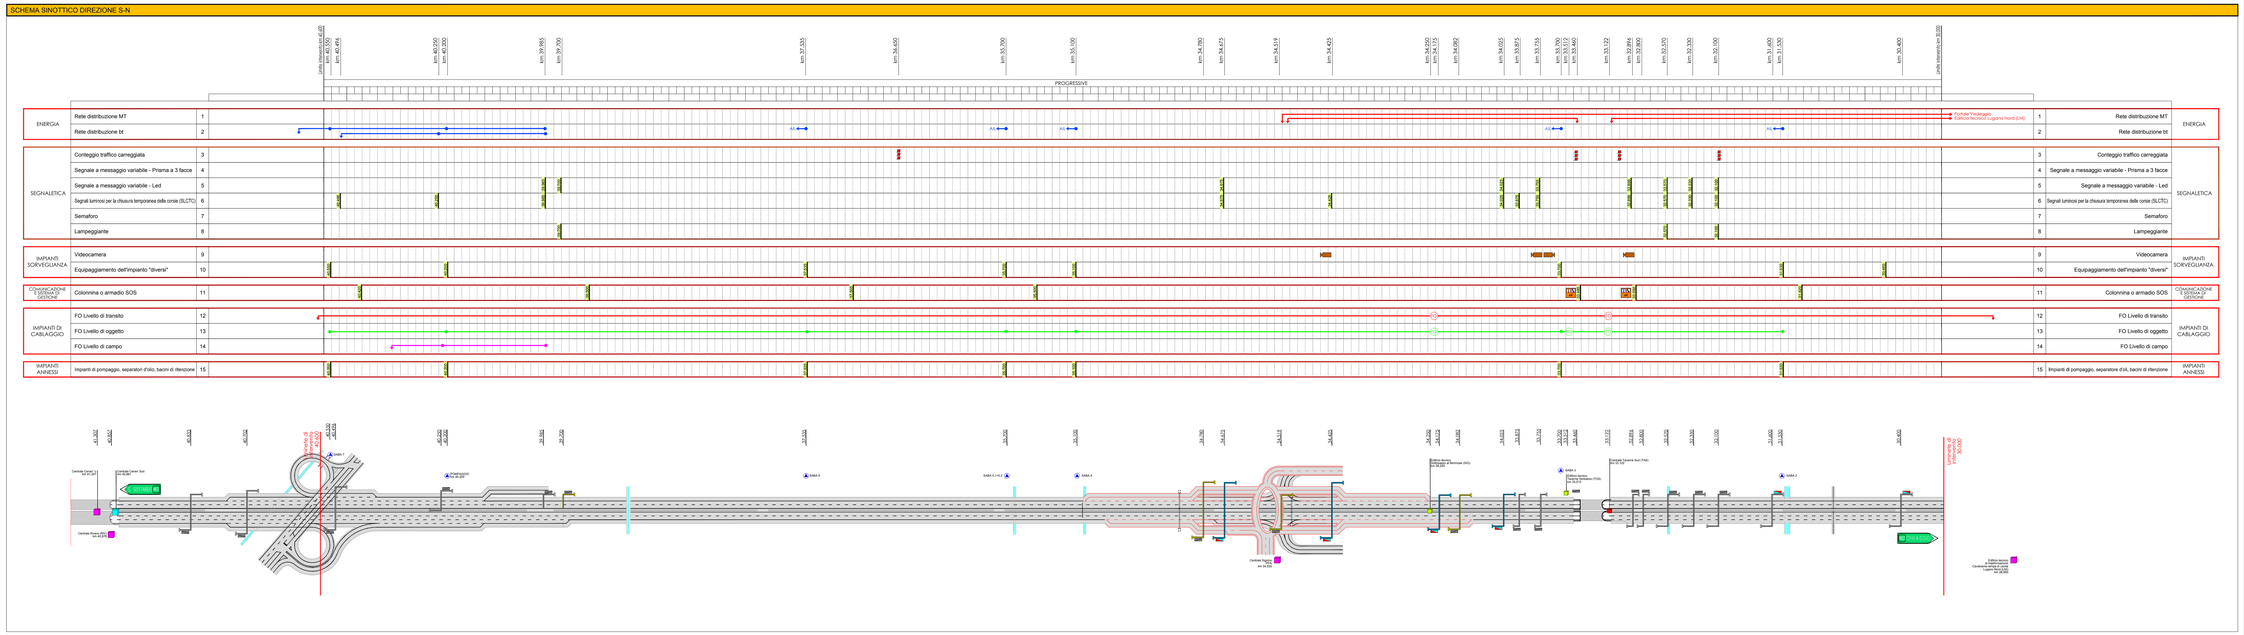
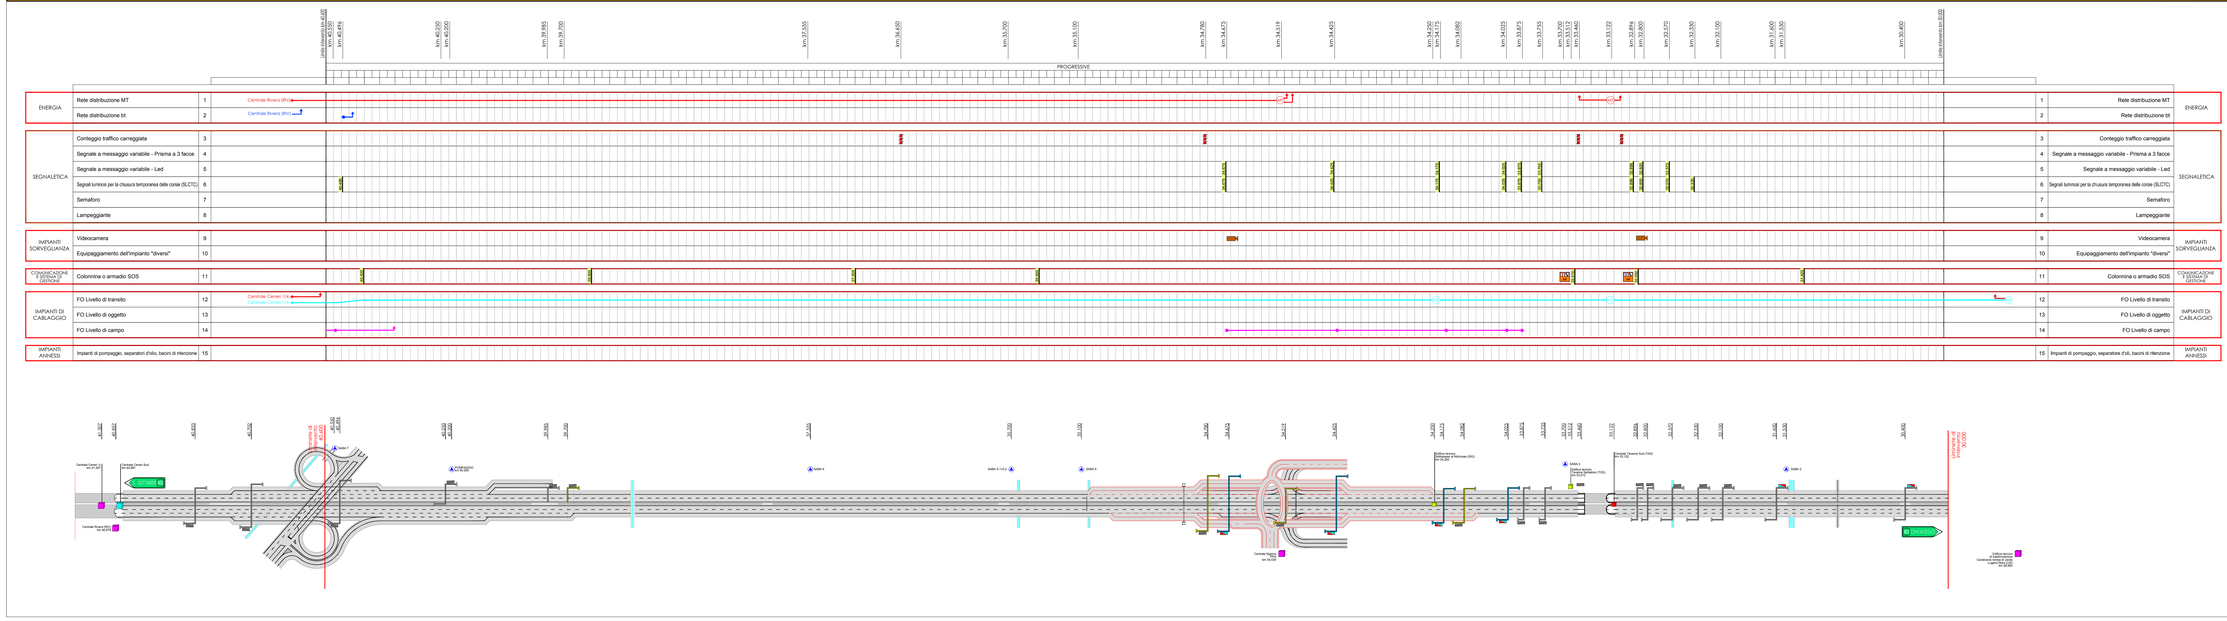
SCHEMA SINOTTICO DIREZIONE N-S