Eidgenössische Eidgenossenschaft
Confederazione Svizzera
Confederaziun svizra

Dipartimento federale dell'ambiente, dei trasporti, dell'energia e delle comunicazioni DATEC
Ufficio federale delle strade USTRA
Filiale bellinzona

Strada Nazionale
N02 / Settore TI-I

Tratto Chiasso - Rivera
EP15 Lugano Nord - Rivera

Cantone / Comune	TI / Bedano, Lamone, Torricella-Taverne, Mezzovico-Vira, Monteceneri
Tratta / km di manutenzione	80 / 30.224 - 41.550
RBBS	
Lotto / Oggetto	Tracciato / N-S e S-N
TdCost	---
Numero inventario	---
Categoria struttura	☐ K ☐ T/G ☐ T/U ☒ BSA

Concetto d'intervento (MK)

Equipaggiamenti di esercizio e sicurezza (BSA)
Dossier D-4: Segnaletica
Planimetria segnaletica esistente

BOZZA ROSSA

Consorzio ingegneri EP15 Ri/Ma:
Via Ferrera 5, 6850 Mendrisio
T +41 / 091 22 97
F +41 / 091 22 98
E ep15.ri-ma@pinibsa.ch

Pini Swiss Engineers SA
Antonio Perucchi-Petrilli, MSc
Via Ferrera 5, 6850 Mendrisio
Dr Eduardo Bai
Redatto di progetto Francesco Milani Jr.

Documento No.
MK23-5

Rev.	Allestito	Indice A	Indice B	Indice C	Indice D
Data	31.07.2019				
Visto	MM				
Controllo	PA				

No. interno ufficio	MK23-5
Numero rapporto di ricambio	---
Formato	80.1 x 231.0 cm
Scala	1:1000, 1:10000
Grezza	
Verificato / ing. verificatore	
Stallieri. Ispr.	

QUESTO PROGETTO DEL CONSORZIO EP15 Ri/Ma NON PUÒ ESSERE COPIATO O PUBBLICATO PARZIALMENTE O INTERAMENTE SENZA AUTORIZZAZIONE.

	Data	Progettato	Disegnato	Controllato	Annotazione
Allestito	31.07.2019	MM	MN, MR	PA	Allestimento bozza rossa
Indice A	---	---	---	---	---
Indice B	---	---	---	---	---
Indice C	---	---	---	---	---
Indice D	---	---	---	---	---

Legenda

Supporti segnaletica — **Esistente**

Portale segnaletica

Segnaletica luminosa

Lampeggiante

Semafori

Segnaletica luminosa per la chiusura Temporanea delle corsie (SLCTC)
Tecnologia: LED

Semafori + SLCTC

Segnaletica a messaggio variabile

Segnali di pericolo

Segnali di prescrizione

Tavole complementari

Segnaletica a messaggio variabile

Segnaletica a messaggio variabile
Tecnologia: LED

Segnaletica a messaggio variabile

Segnaletica a messaggio variabile
Tecnologia: Pixilene

Segnaletica passiva

Segnale fisso

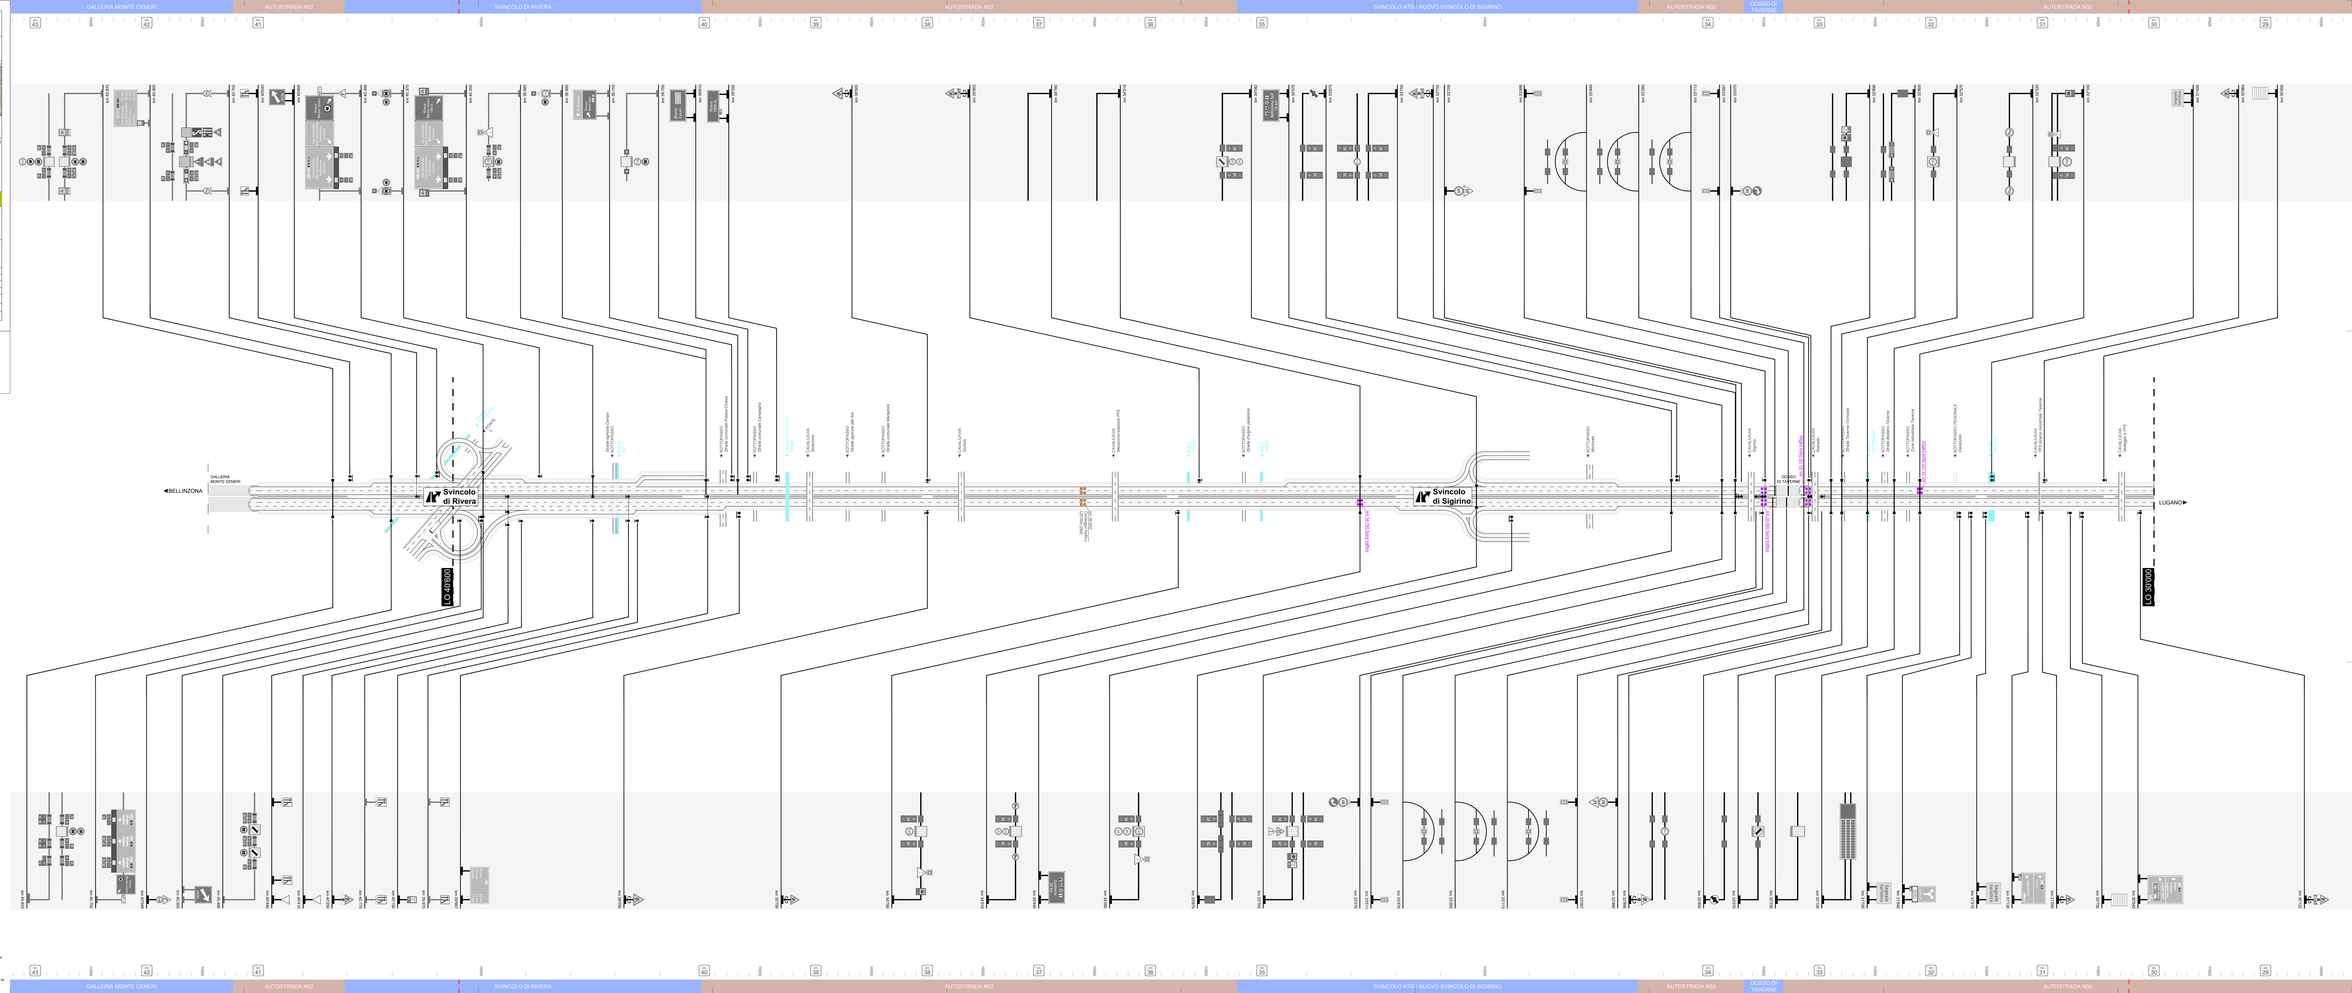

1:10'000 (Area 4)
0 0.1 0.5 1 km

1:2'500 (Area 4)
0 25 125 250 m