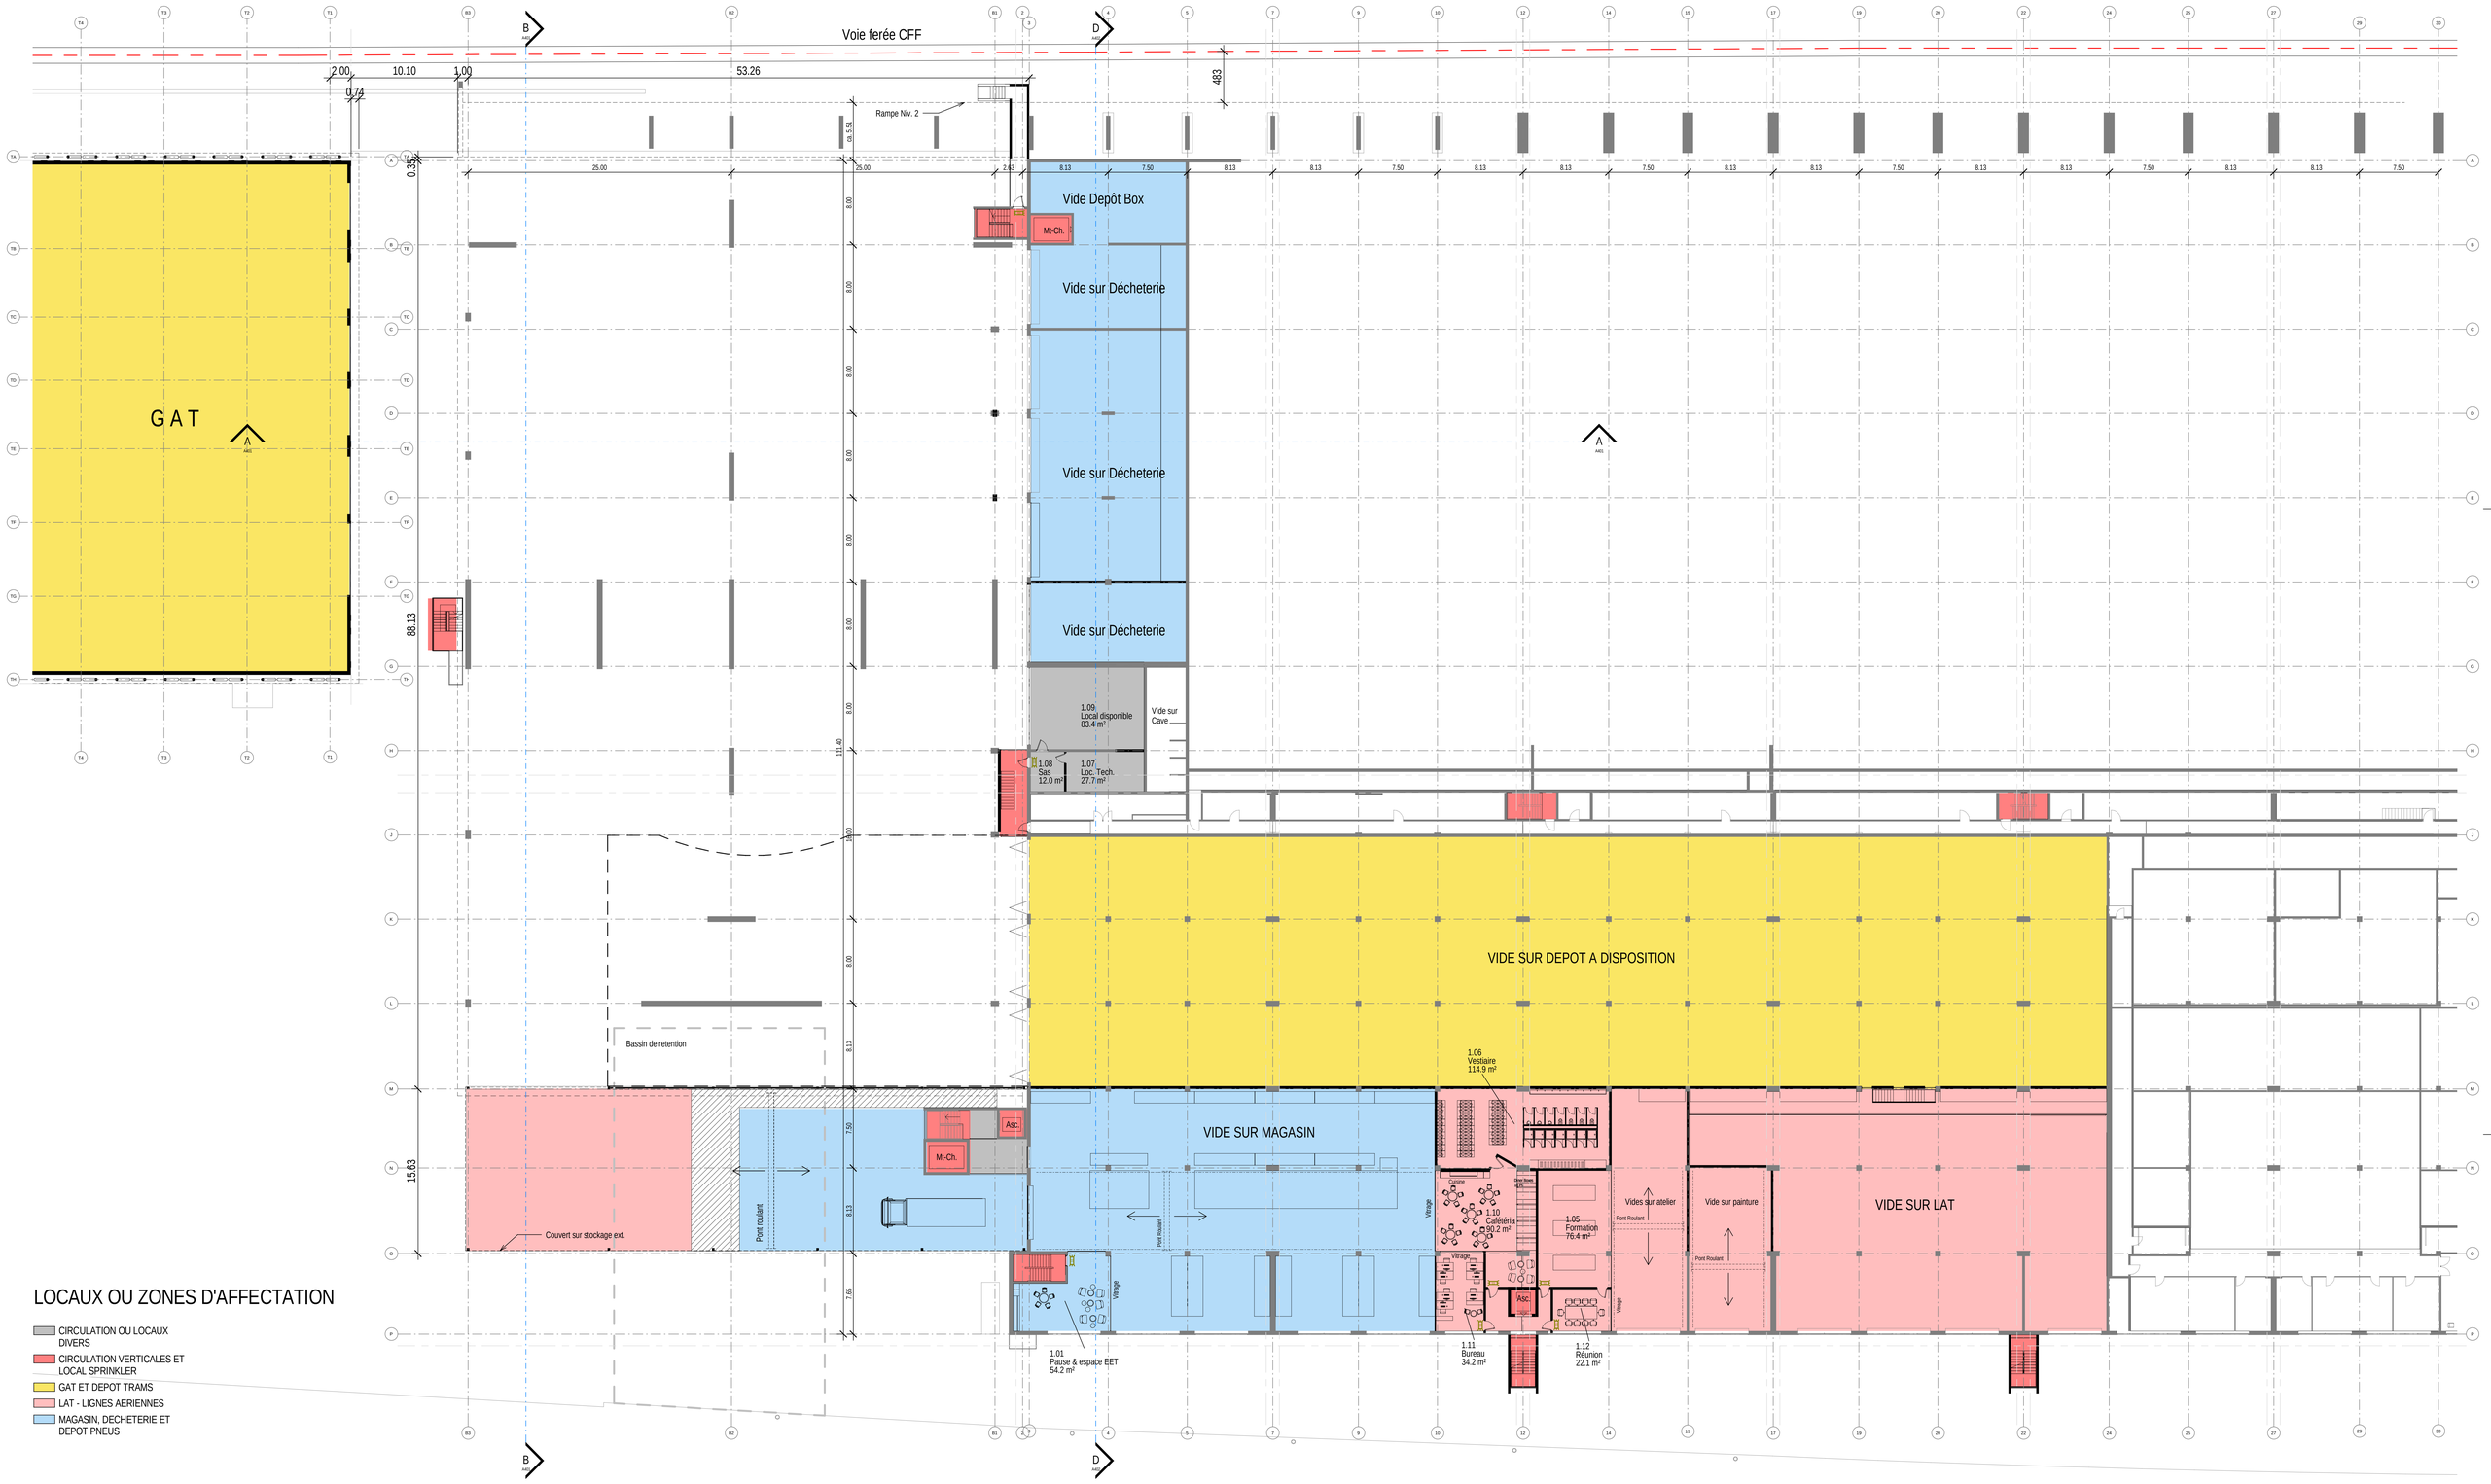

LOCAUX OU ZONES D'AFFECTATION

- CIRCULATION OU LOCAUX DIVERS
- CIRCULATION VERTICALES ET LOCAL SPRINKLER
- GAT ET DEPOT TRAMS
- LAT - LIGNES AERIENNES
- MAGASIN, DECHETERIE ET DEPOT PNEUS

EXTENSION DEPOT

EXISTANT

TRANSPORTS PUPLICS
DE LA REGION LAUSANNOISE SA

CONCEPT CONSULT ARCHITECTES Sarl
Galerie Saint-Francois A . CH-1003 Lausanne
Phone: 021 351 30 50 . Fax: 021 351 30 51
E-mail: info@concept-consult.ch

Area Niveau 1

CCA 388
PEB - Extension dépôt de bus Renens
Phase: Avant Projet 2020
Date: 10.03.2021
Ech: 1 : 200
Dess: smi

A201 A0