

PEB EXTENSION DEPOT DE BUS RENENS

5753

TRANSPORTS PUBLICS DE LA REGION LAUSANNOISE TL SA

AVANT-PROJET

ETUDE DE GIRATION - TBD/BUS DOUBLE ARTICULATION
"HESS"

NIVEAU 4

Situation

STR

AVP

GLOBL

NV04

GENE

ST 004

A

Version Initiale

Dessin MI

Format 74 x 60

Date 09.12.2020

Vérifié ME

Echelle 1:250/200

Indice

Date

Dess.

Visé

A

04.03.2021

MI

ME

Description

• Modifications selon nouvelle vue en plan architecte + nouveaux codes couleurs impact giration

Altitude 000.00 [msm] = niveau ±0.00

Bases de données :
-Base architecte plan DWG reçu le 25.02.2021
-Dimensions du bus selon information TL

LEGENDE :

PROJET

Tracé pneus bus


Emprise gabarit bus / Tracé impossible

Emprise gabarit bus / Tracé valable

Base architecte

DONNES DU TBD/BUS "HESS"

1:200

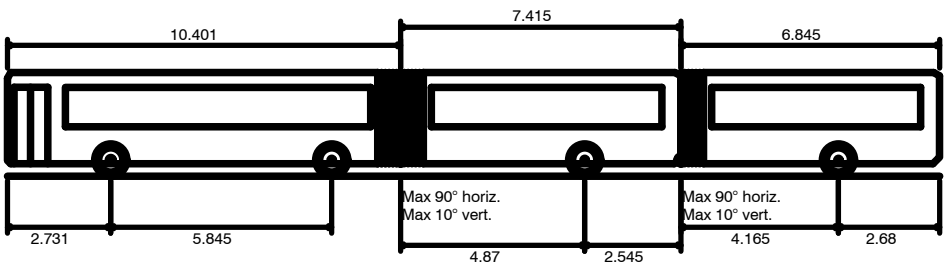

BUS TL 3x
Longueur hors-tout 24.661m
largeur hors-tout 2.550m
Hauteur hors-tout 2.740m
Dégagement de sol minimum 0.327m
Largeur de trace 2.440m
Délai de contre-braquage 6.00s
Rayon de bord à bord de virage 10.860m



SITUATION

1:250

Niveau 4

