Situation 1:500

Pont du Closel + GAT

Tracé des voies

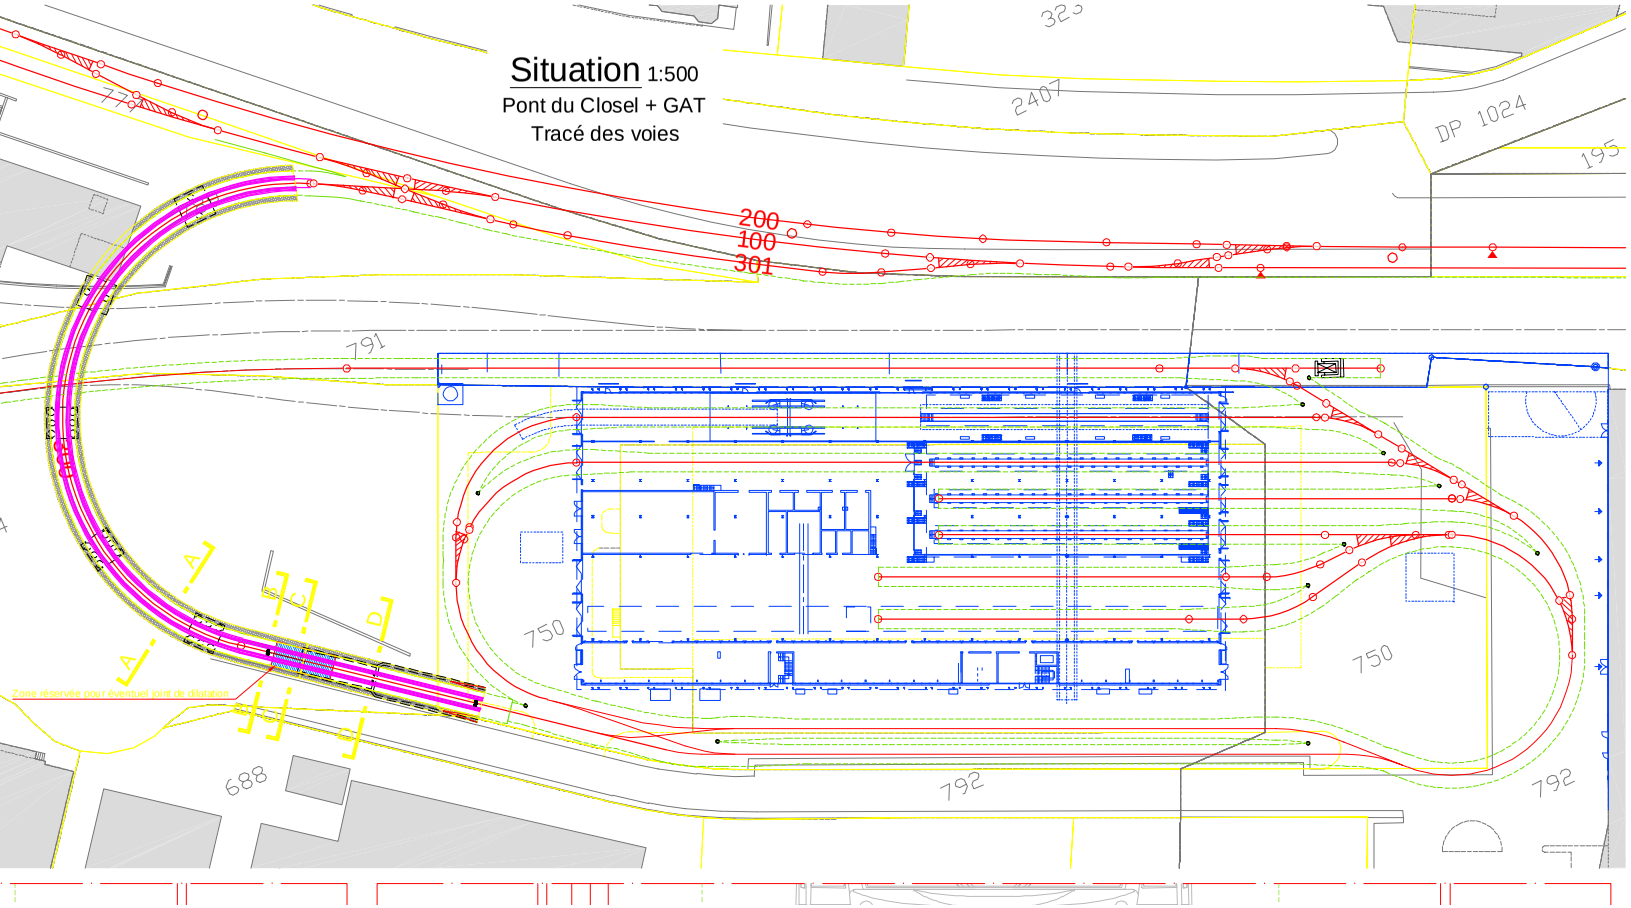

Voie extérieure

1:20

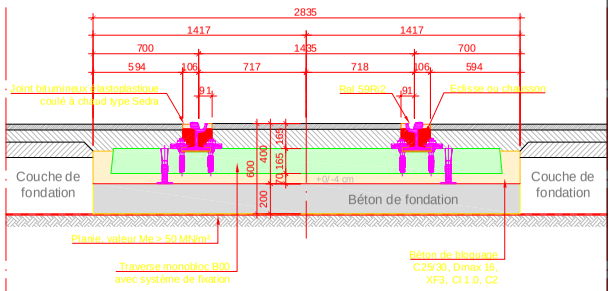

Voie intérieure sur dalle
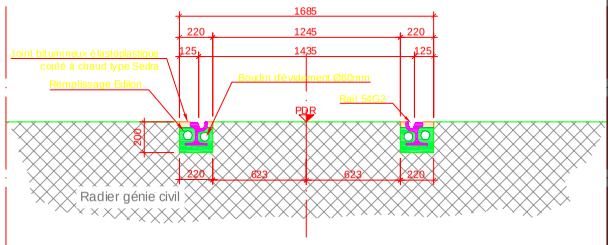
1:20