



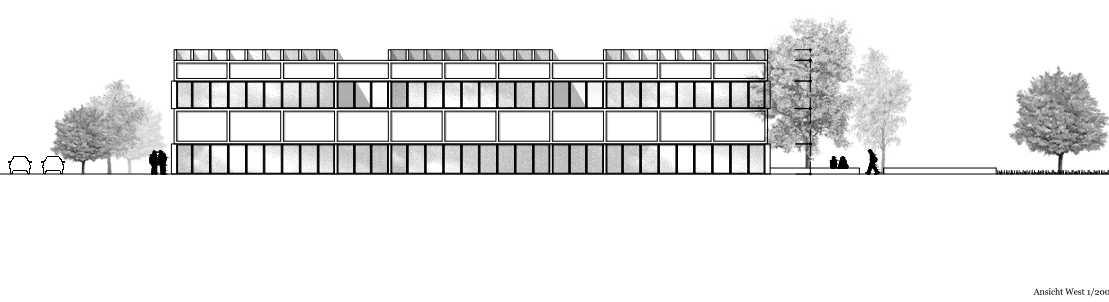


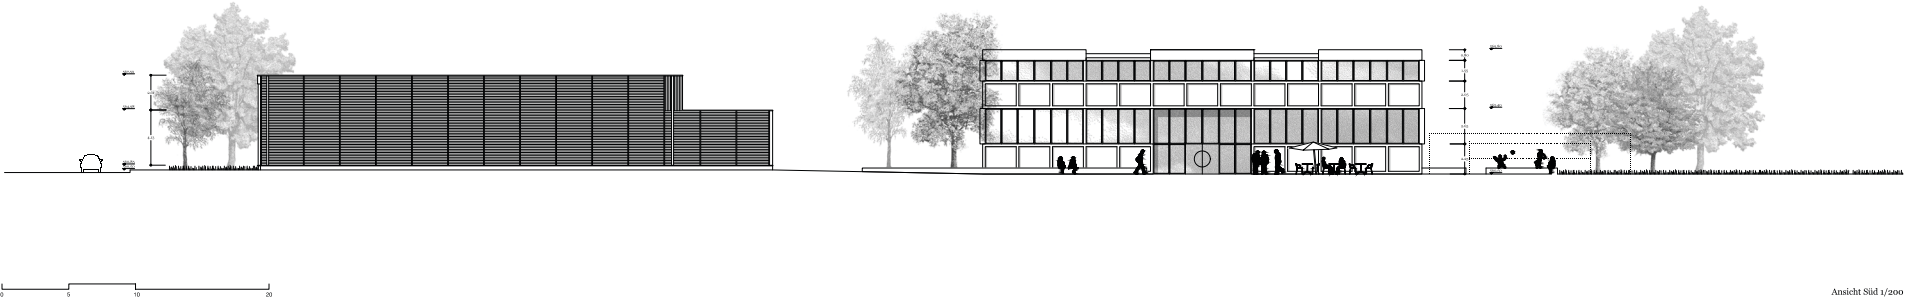


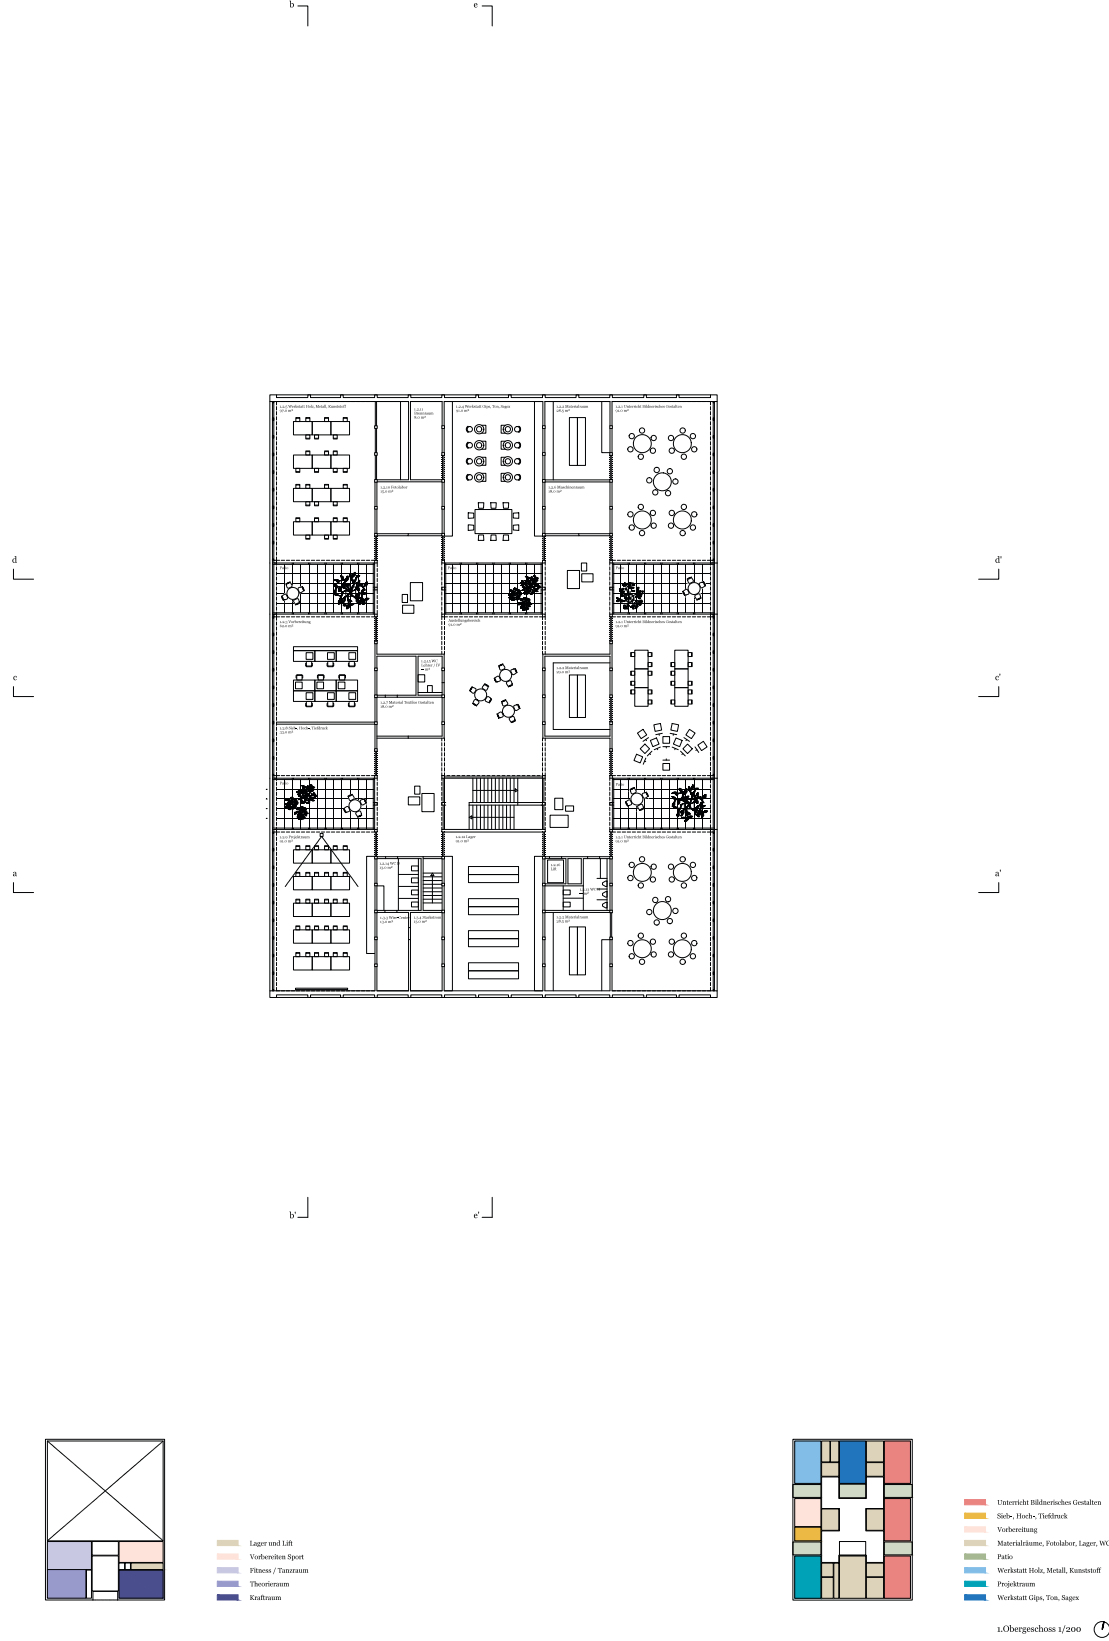


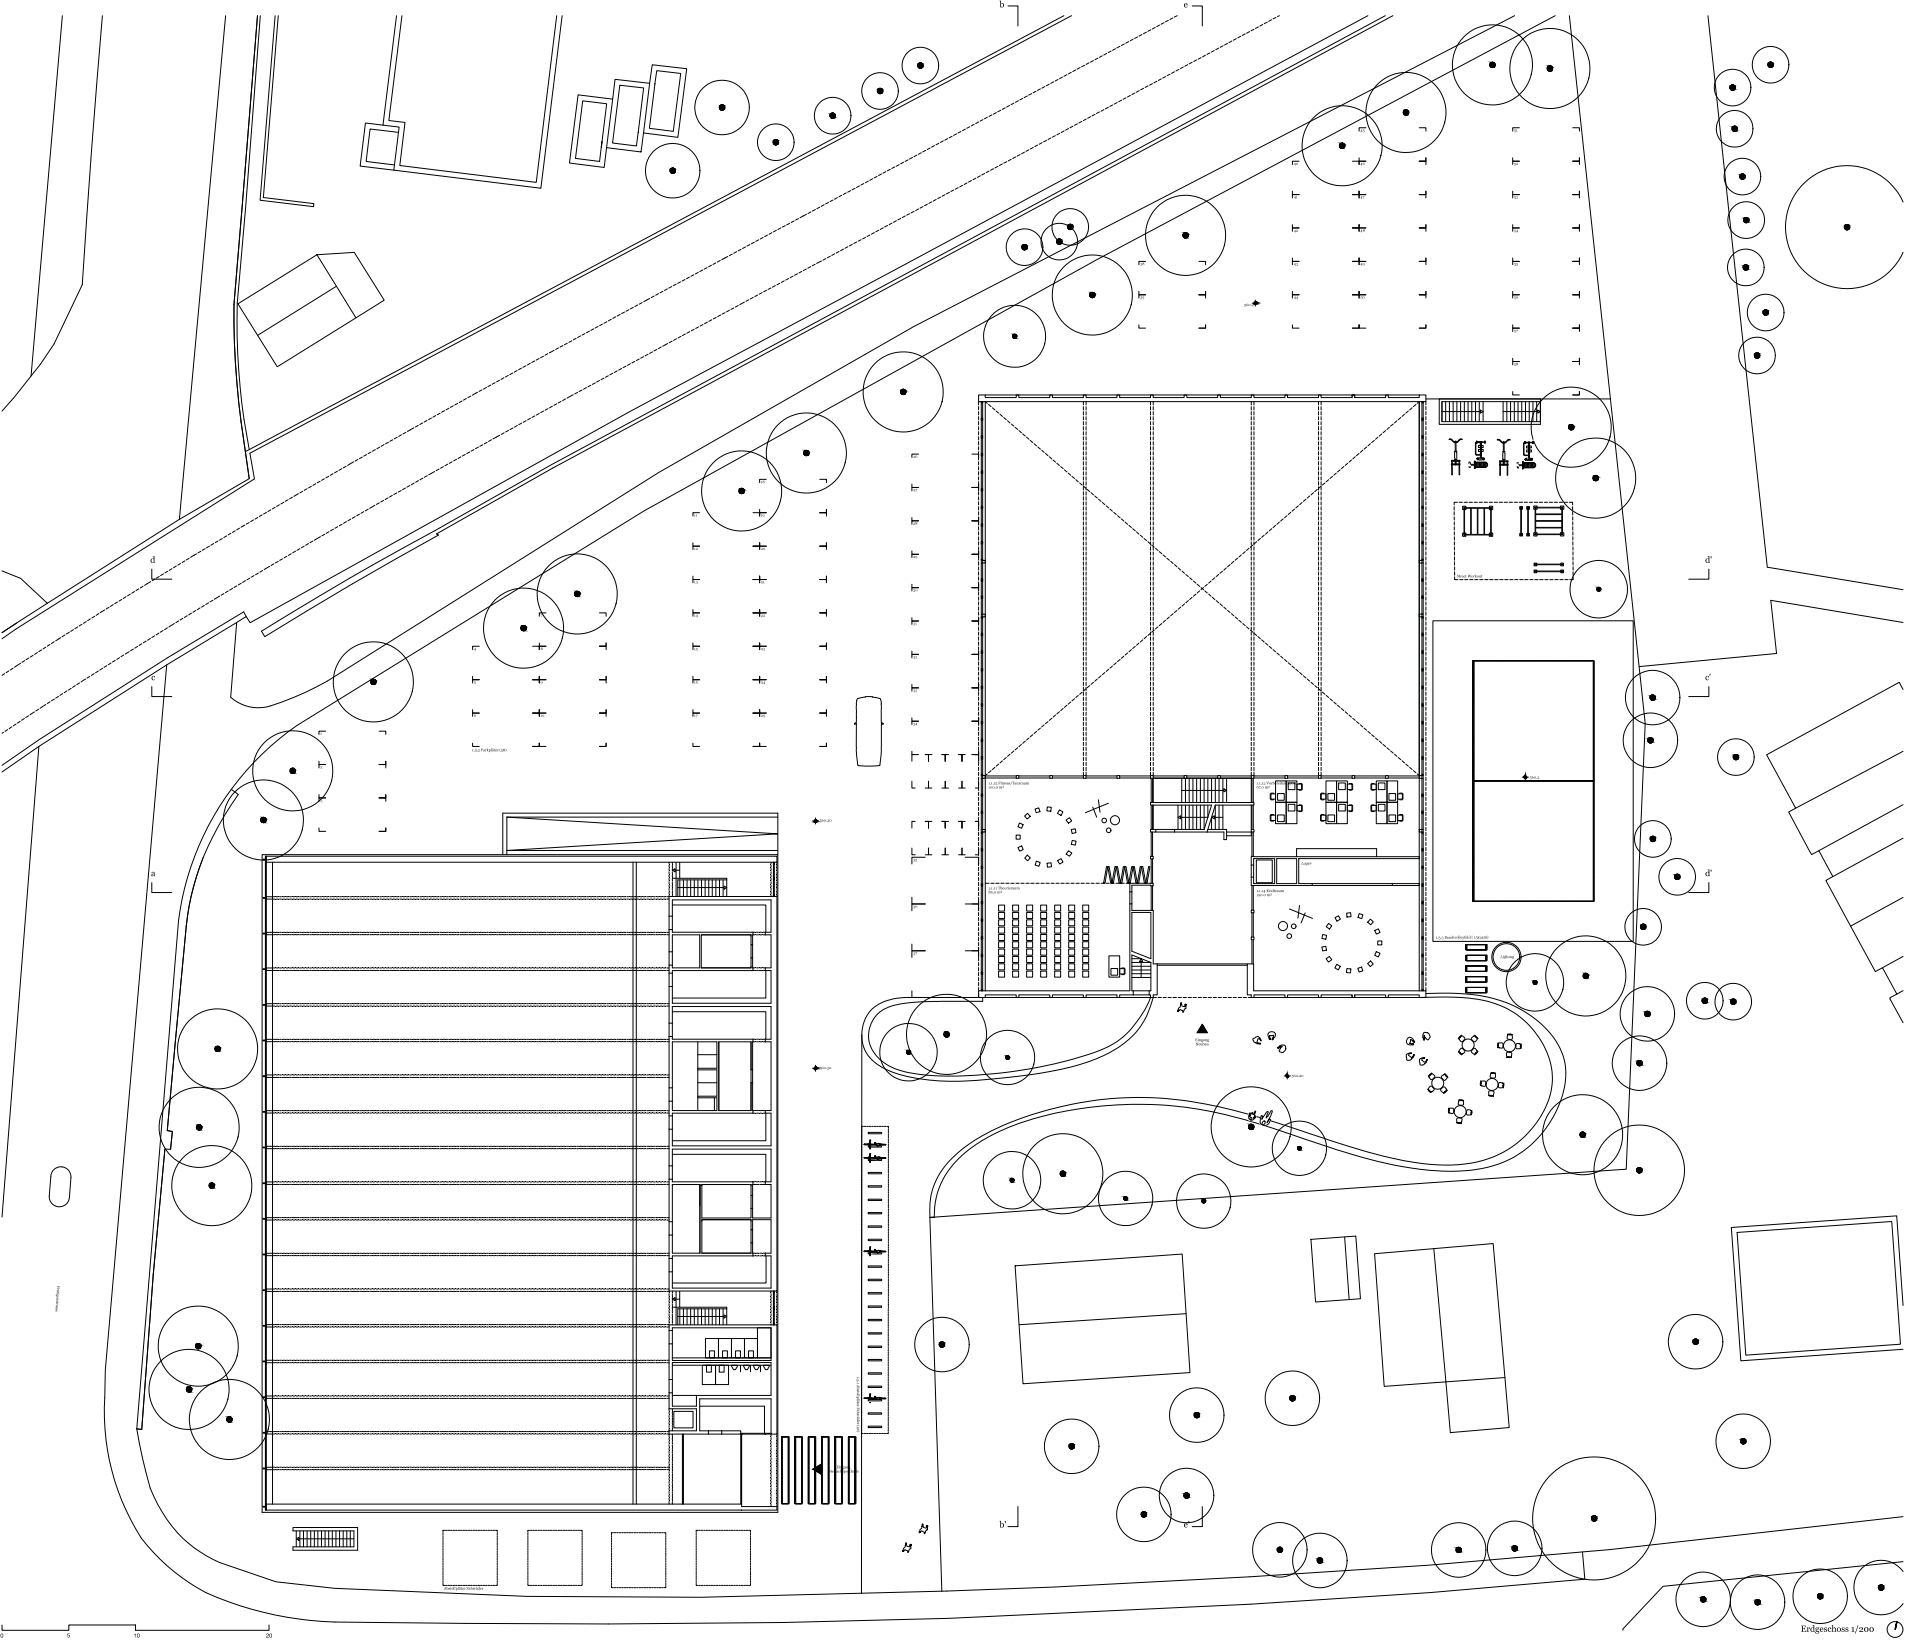


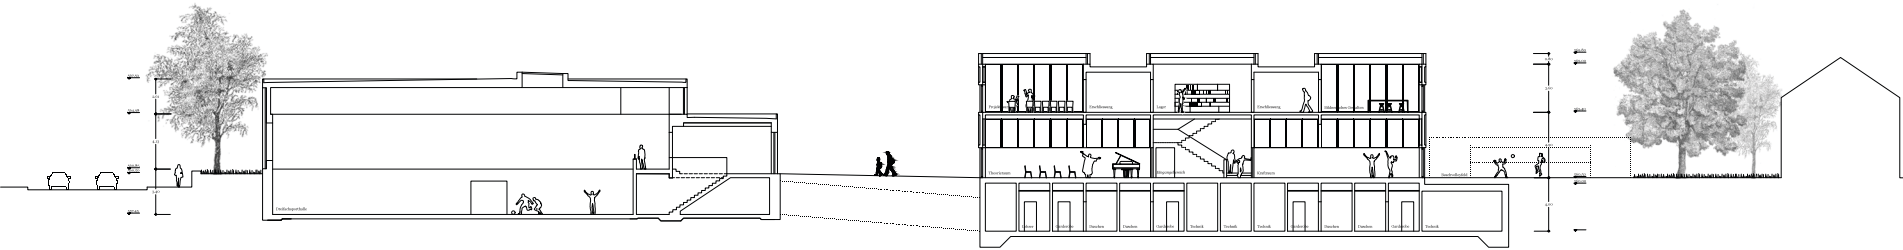


Querschnitt aa' 1/200

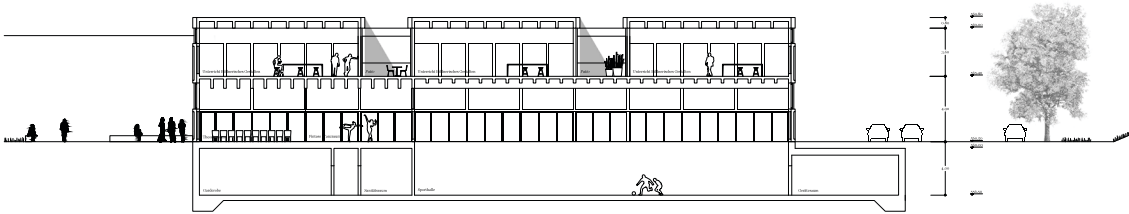


Längsschnitt bb' 1/200

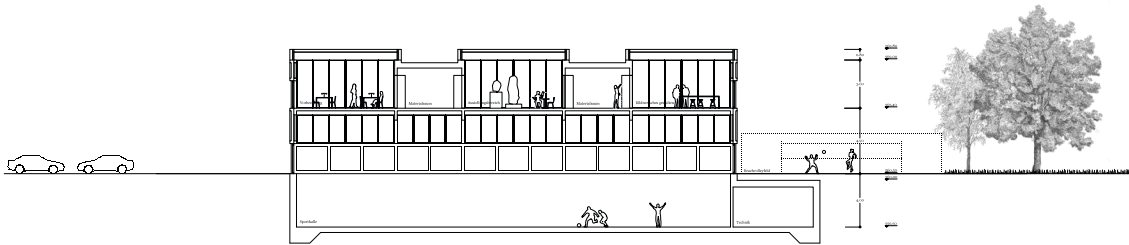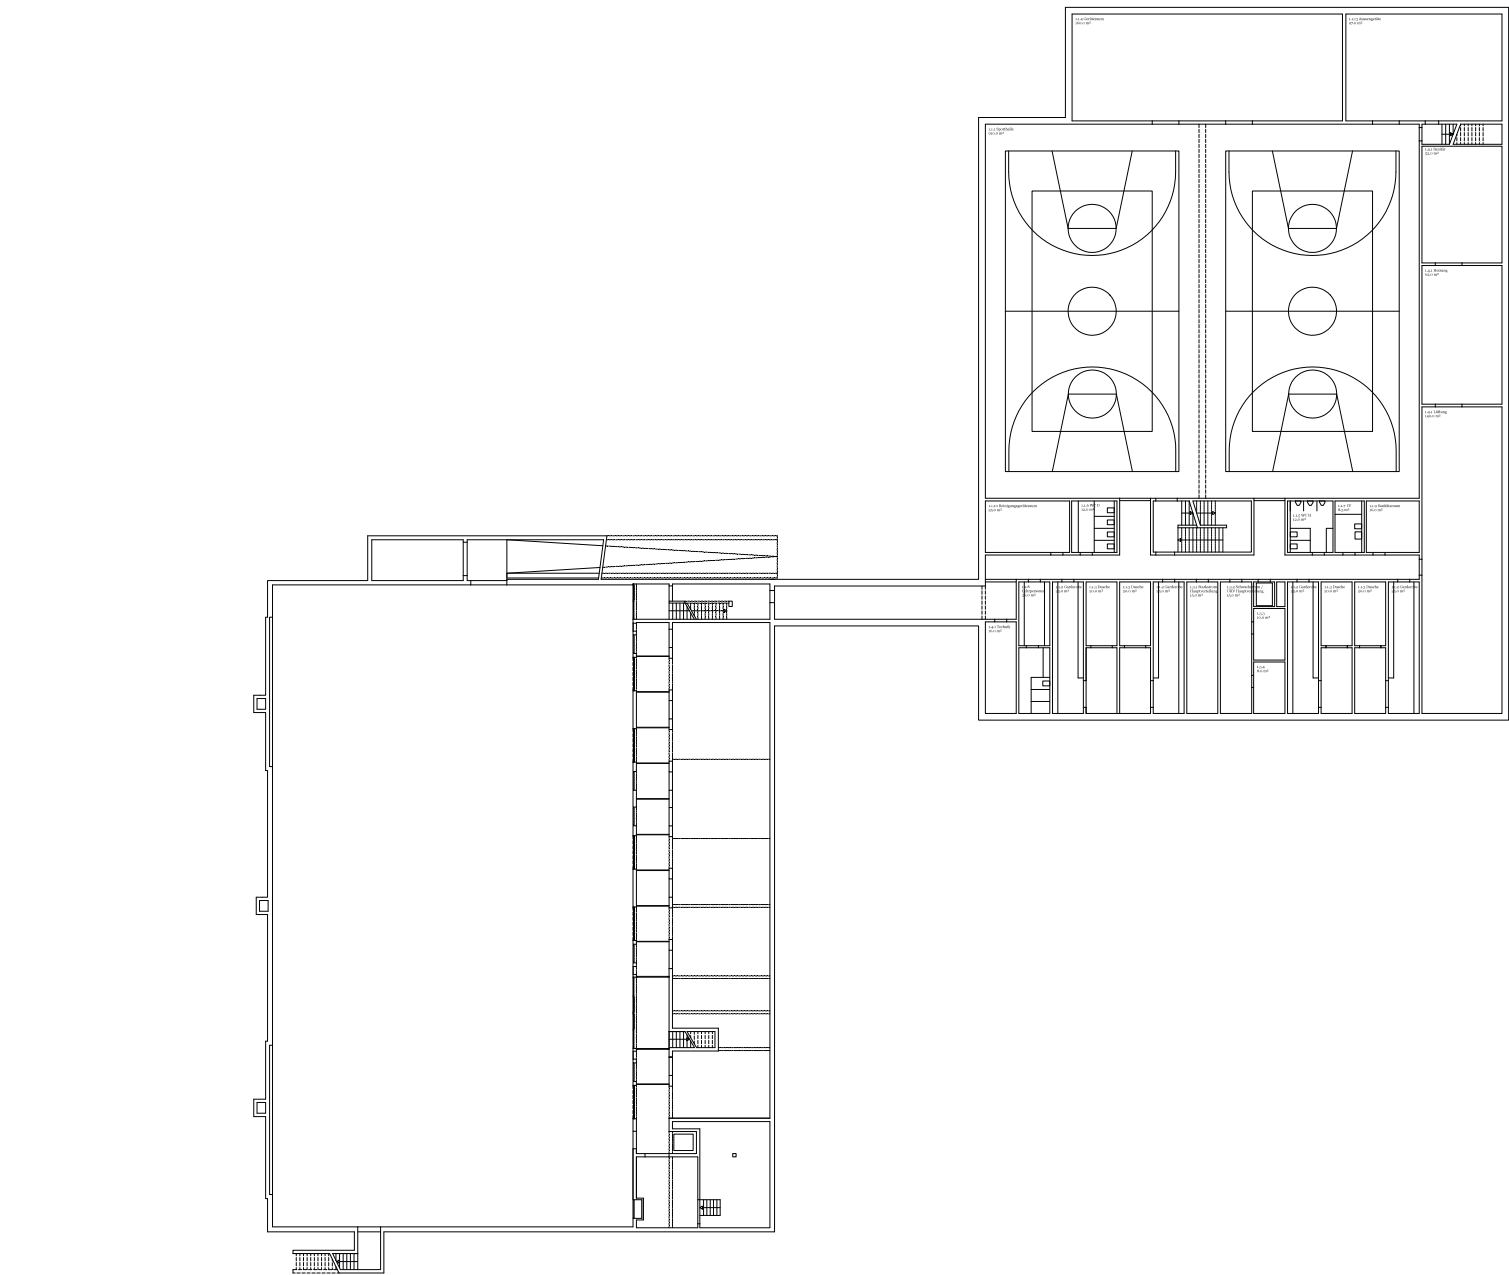

Querschnitt cc' 1/200

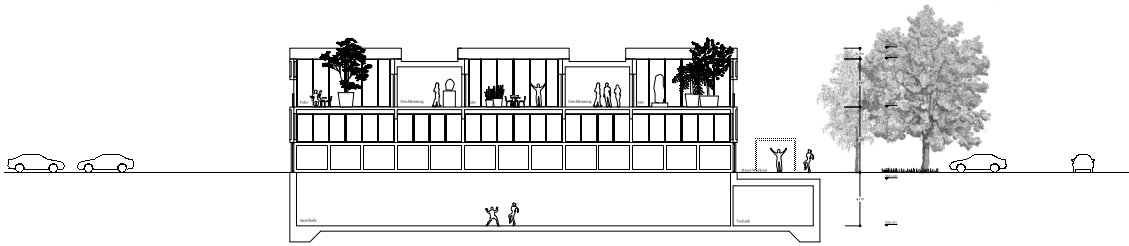


Querschnitt dd' 1/200

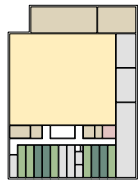


- Dusche
- Garderobe
- Sanitärraum
- Sporthalle
- WC, Getreide, Annehmlichkeiten
- HUK21 Neubaumodulen, Elektro FF

Untergeschoss 1/200

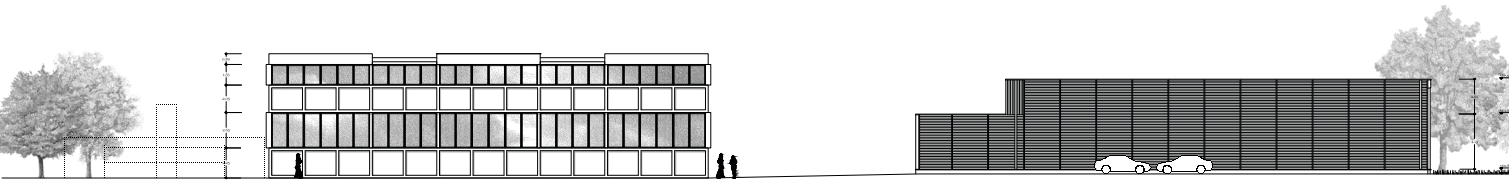

Ansicht Nord 1/200

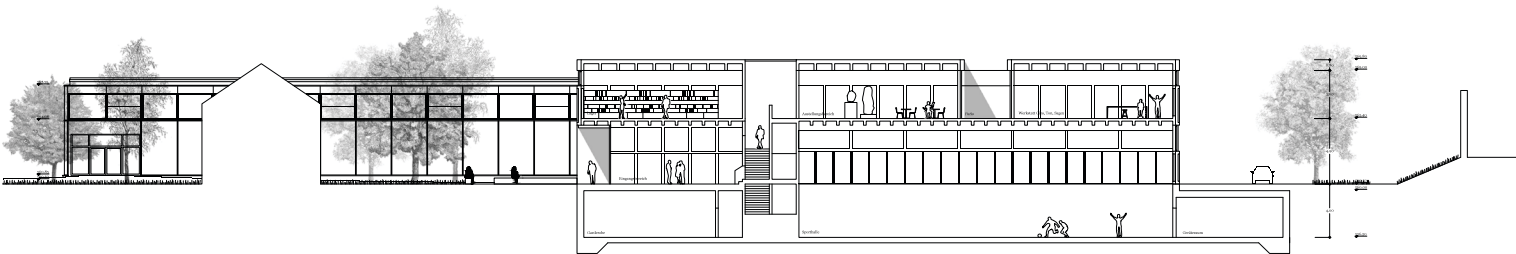

Längsschnitt ee' 1/200