


Coupe transversale A-A. 1:20.



Coupe longitudinale B-B. 1:20.

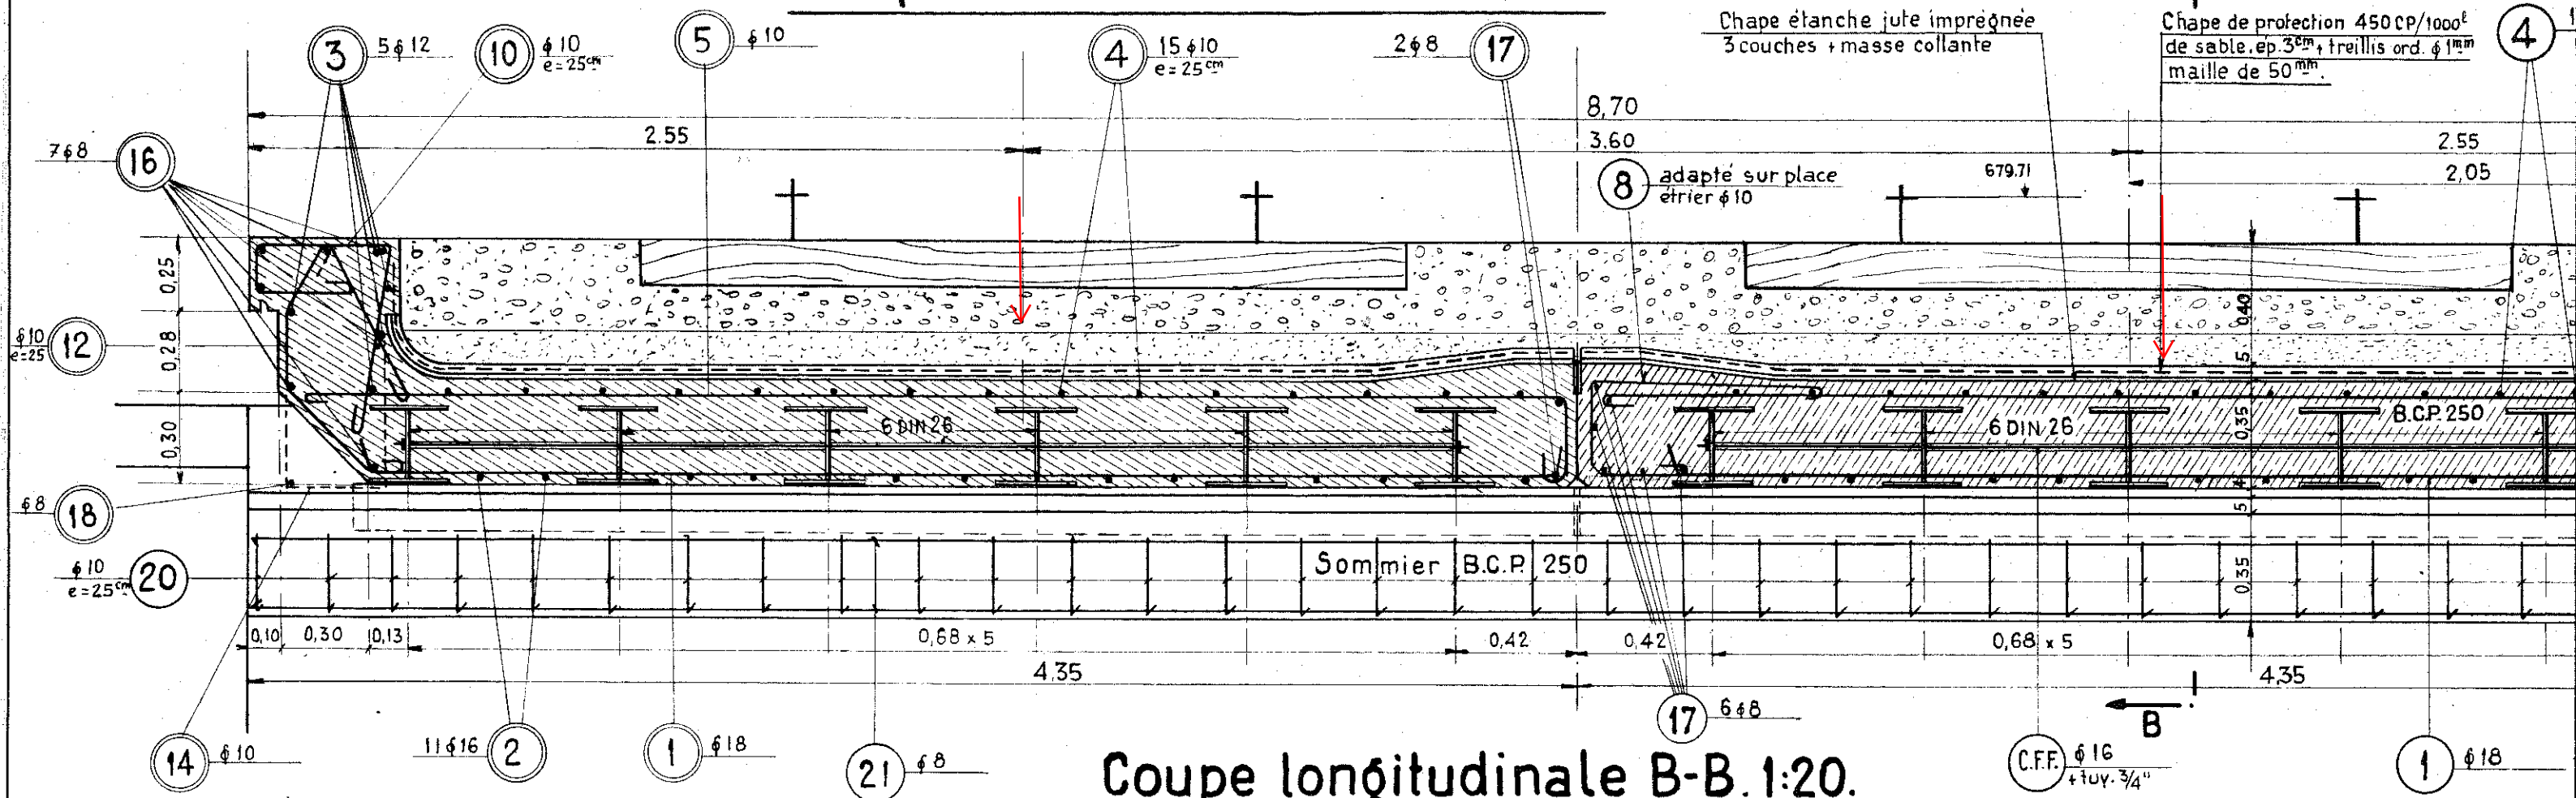