Etat de Vaud - Département de la santé et de l'action sociale
**Centre hospitalier universitaire vaudois**
**Département administration et finances**
Direction des Constructions, Ingénierie, Technique et Sécurité

CIT-S
Rue du Bugnon 21 - 1011 Lausanne
Tél. 021 314 62 50 Fax 021 314 62 55
cit@chuv.ch

# PSYCHIATRIE CENTRE

| Bâtiment | Niveau | Dressé par | N° plan - présentation |
|---|---|---|---|
| - | - | CSD Ingénieurs | VD07688.100_32_420 |

| | |
|---|---|
| Ouvrage | CHUV - CERY<br>HOPITAL - OUEST - EXUTOIRE<br>RESEAUX EVACUATION EAUX |
| Etat | PH 32_PROJET_DE_L'OUVRAGE |
| N° affaire | VD07688.100 |
| Echelle | 1 / 200 |
| Axes | |
| Format | 59.4 x 84 cm |
| Nom fichier | VD7688.100_CHUV_EVAC EAUX.dwg |
| Fichier(s) lié(s) | |
| Document - présentation | PLAN DE SITUATION<br>RESEAUX PROJETES |
| Dernière mise à jour ARCHITECTE | |
| Dernière mise à jour TECHNIQUE | 30.04.2020 |

| Auteurs plan | Noms | Adresses | N° téléphone / télécopie | Courriel |
|---|---|---|---|---|
| Technique SAN | CSD Ingénieurs - Ch. de Montelly 78 - CP 302 - 1000 Lausanne 16 - 021 620 70 00 - lausanne@csd.ch | | | |
| | | | | |
| | | | | |
| | | | | |
| | | | | |
| Date de création | 22.11.2019 | | | |

| Situation intérieure | Situation générale - Psychiatrie Centre |
|---|---|
| |  |

| Remarques | Légendes ARCHITECTE |
|---|---|
| Le positionnement des conduites existantes est donné à titre indicatif, chaque service est responsable de ses propres conduites.<br>L'entrepreneur est tenu de vérifier auprès de chaque service l'emplacement et la profondeur de chaque conduite avant tous travaux de fouille.<br><br>Le positionnement des arbres est donné à titre indicatif, l'entrepreneur est tenu d'en vérifier l'exactitude avant tous travaux de fouille.<br><br>Toutes dimensions et cotes sont à vérifier sur place avant travaux.<br>L'aménagement mobilier et les appellations des locaux ne sont donnés qu'à titre indicatif.<br>Les surfaces et l'affectation des locaux sont disponibles sur l'application intranet CiLo | |

| Réseaux existants | Réseaux projetés |
|---|---|
| Réseau EM | Réseau structurant EC |
| Chambre EM | Chambre visite EC |
| Réseau EC | Grille EC existante à raccorder |
| Réseau EU | Grille EC nouvelle |
| Réseau eau potable | Réseau secondaire EC |
| Eau potable - vanne | Chambre / dépotoir Ø600 |
| Eau potable - BH | Chambre de contrôle Ø400 |
| Réseau eau industrielle | Dépotoir cheneau Ø300 |
| Eau industrielle - vanne | Grille EC à désaffecter |
| Eau industrielle - BH | Réseau EU |
| Eau chaude / CAD | Chambre visite EU Ø800 |
| Réseau gaz | |
| Swisscom | |
| Réseau incertain | |
| Réaffectation EU | |
| Réaffectation EC | |
| Réseau à désaffecter | |

NB : L'implantation des dépotoirs de pied de cheneau ainsi que des grilles de voiries n'est pas indiquée dans le tableau ci-dessous, une position indicative est donnée sur le plan. L'implantation définitive sera à adapter / définir en phase exécution.

| Nom_chambre | Réseau | Type_chambre | X | Y |
|---|---|---|---|---|
| EC_44 | EC | Chambre Ø800 | 2536112.08 | 1155433.76 |
| EC_45 | EC | Chambre Ø800 | 2536131.29 | 1155406.41 |
| EC_46 | EC | Chambre Ø1000 | 2536131.47 | 1155393.73 |
| EXU_EC_01 | EC | Chambre Ø800 | 2536131.65 | 1155381.05 |

## Profil en long - Chambre EC_44 - Chambre EXU_EC_01 [1:200]

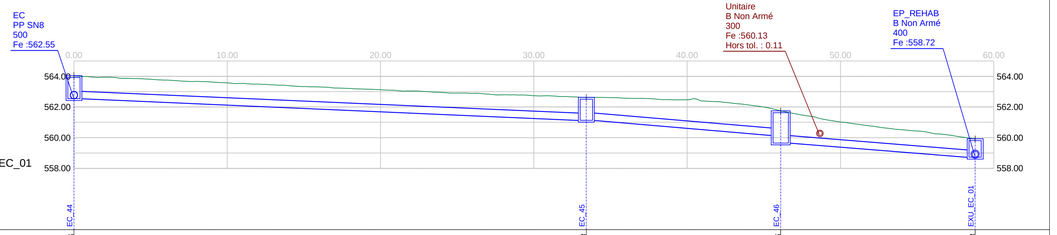


Réseau : EC
Axe : Profil EC_44 - EXU_EC_01

Echelle X : 1/200
Echelle Z : 1/200

Horizon : 554.0 m

| | EC_44 | EC_45 | EC_46 | EXU_EC_01 |
|---|---|---|---|---|
| *Terrain* | 564.05 | 562.63 | 561.75 | 559.93 |
| Cotes tampons EP | 564.05 | 562.63 | 561.75 | 559.93 |
| Cotes radiers EP | 562.55 | 561.13 | 560.15<br>559.65 | 558.72 |
| Profondeurs EP | 1.50m | 1.50m | 1.60m<br>2.10m | 1.21m |
| Longueurs EP | 0.00m | 33.42m | 46.10m | 58.78m |
| Canalisations EP | | 33.42m<br>500 PP SN8 | 12.68m | 12.68m |
| Pentes EP | | -4.2% | -7.7% | -7.3% |
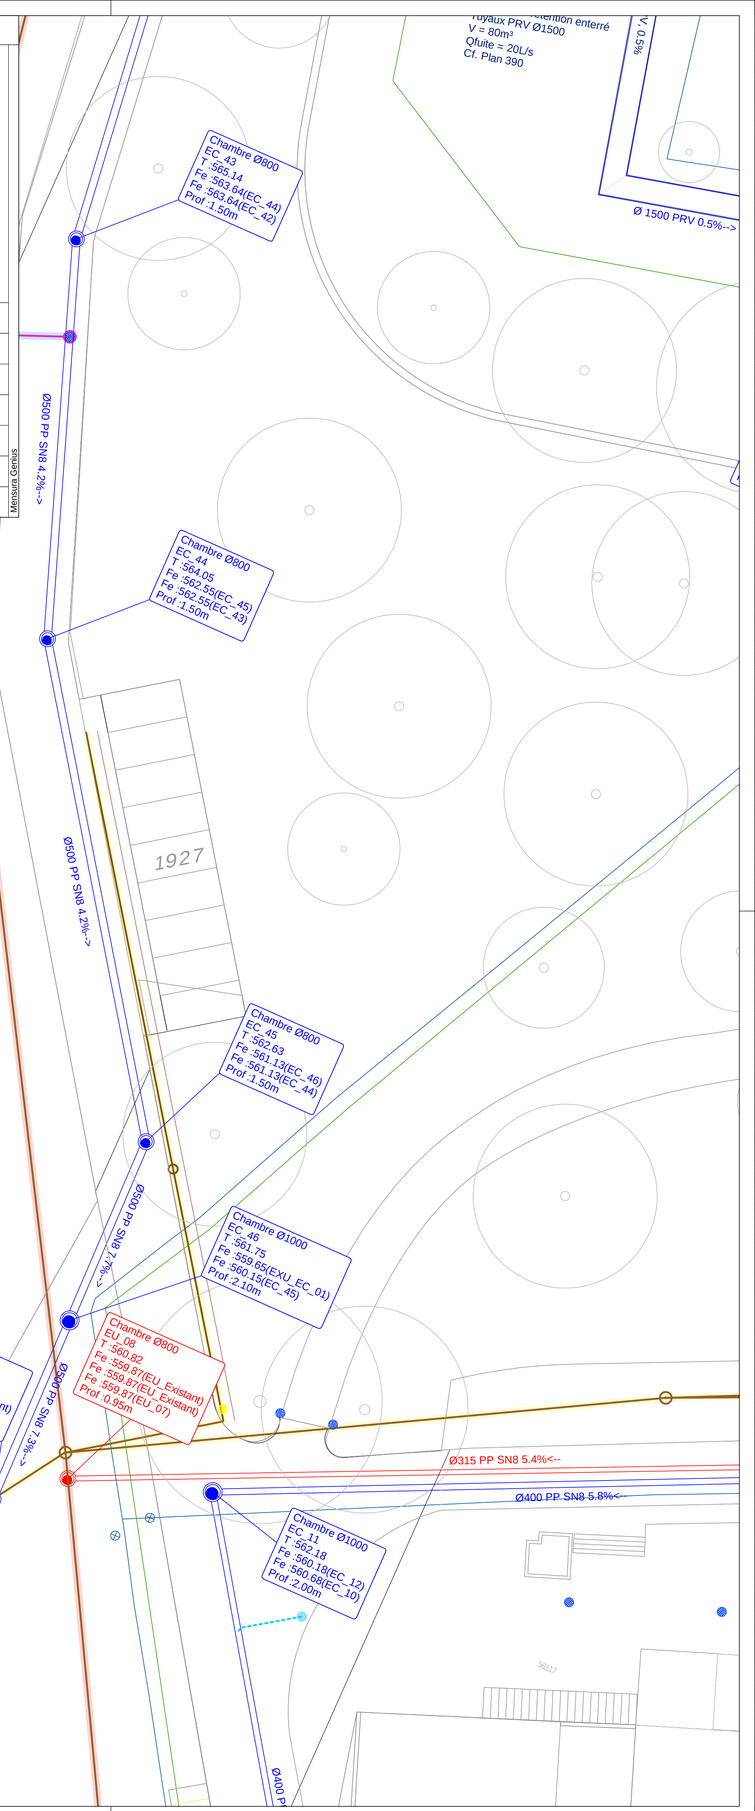
Mensura Geneis