Etat de Vaud - Département de la santé et de l'action sociale
Centre hospitalier universitaire vaudois
Département administration et finances
Direction des Constructions, Ingénierie, Technique et Sécurité

CIT-S
Rue du Bugnon 21 - 1011 Lausanne
Tél. 021 314 62 50 Fax 021 314 62 55
cit@chuv.ch

PSYCHIATRIE CENTRE

Bâtiment	Niveau	Dressé par	N° plan - présentation
-	-	CSD Ingénieurs	VD07688.100_32_520

Ouvrage	CHUV - CERY HOPITAL - NORD - VOIE EST RESEAUX EVACUATION EAUX
Etat	PH 32_PROJET_DE_L'OUVRAGE
N° affaire	VD07688.100
Document - présentation	PLAN DE SITUATION RESEAUX PROJETES
Echelle	1 / 200
Axes	
Format	59.4 x 84 cm
Nom fichier	VD7688.100_CHUV_EVAC EAUX.dwg
Fichier(s) lié(s)	
Dernière mise à jour ARCHITECTE	
Dernière mise à jour TECHNIQUE	30.04.2020

Auteurs plan	Noms	Adresses	N° téléphone / télécopie	Courriel
Technique SAN	CSD Ingénieurs - Ch. de Montelly 78 - CP 302 - 1000 Lausanne 16 - 021 620 70 00 - lausanne@csd.ch			
Date de création	22.11.2019			

Situation intérieure

Situation générale - Psychiatrie Centre

Remarques

Le positionnement des conduites existantes est donné à titre indicatif, chaque service est responsable de ses propres conduites.
L'entrepreneur est tenu de vérifier auprès de chaque service l'emplacement et la profondeur de chaque conduite avant tous travaux de fouille.

Le positionnement des arbres est donné à titre indicatif, l'entrepreneur est tenu d'en vérifier l'exactitude avant tous travaux de fouille.

Toutes dimensions et cotes sont à vérifier sur place avant travaux.
L'aménagement mobilier et les appellations des locaux ne sont donnés qu'à titre indicatif.
Les surfaces et l'affectation des locaux sont disponibles sur l'application intranet CiLo

Légendes ARCHITECTE

Réseaux existants	Réseaux projetés
Réseau EM	Réseau structurant EC
Chambre EM	Chambre visite EC
Réseau EC	Grille EC existante à raccorder
Réseau EU	Grille EC nouvelle
Réseau eau potable	Réseau secondaire EC
Eau potable - vanne	Chambre / dépotoir Ø600
Eau potable - BH	Chambre de contrôle Ø400
Réseau eau industrielle	Dépotoir cheneau Ø300
Eau industrielle - vanne	Grille EC à désaffecter
Eau industrielle - BH	Réseau EU
Eau chaude / CAD	Chambre visite EU Ø800
Réseau gaz	
Swisscom	
Réseau incertain	
Réaffectation EU	
Réaffectation EC	
Réseau à désaffecter	

NB : L'implantation des dépotoirs de pied de cheneau ainsi que des grilles de voiries n'est pas indiquée dans le tableau ci-dessous, une position indicative est donnée sur le plan. L'implantation définitive sera à adapter / définir en phase exécution.

Nom_chambre	Réseau	Type_chambre	X	Y
EC_22	EC	Chambre Ø800	2536251.16	1155582.87
EC_23	EC	Chambre Ø1000	2536246.02	1155596.34
EC_24	EC	Chambre Ø1000	2536235.62	1155631.97
EC_25	EC	Chambre Ø1000	2536221.86	1155642.39
EC_26	EC	Chambre Ø1000	2536198.71	1155645.91
EC_119	EC	Chambre Ø600	2536239.08	1155587.35
EC_120	EC	Chambre Ø600	2536191.24	1155614.51
EC_121	EC	Dépotoir Ø600	2536222.94	1155637.82
EC_123	EC	Chambre Ø600	2536193.59	1155629.93

Profil en long - Chambre EC_22 - Chambre EC_26 [1:200]

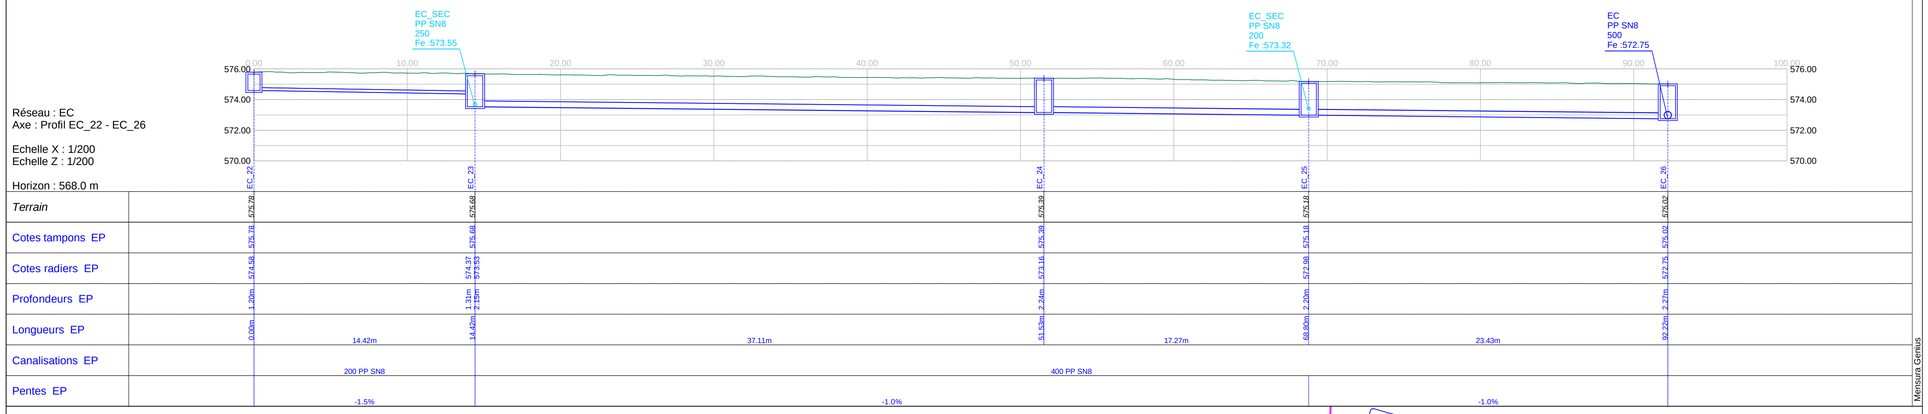

Réseau : EC
Axe : Profil EC_22 - EC_26

Echelle X : 1/200
Echelle Z : 1/200

Horizon : 568.0 m
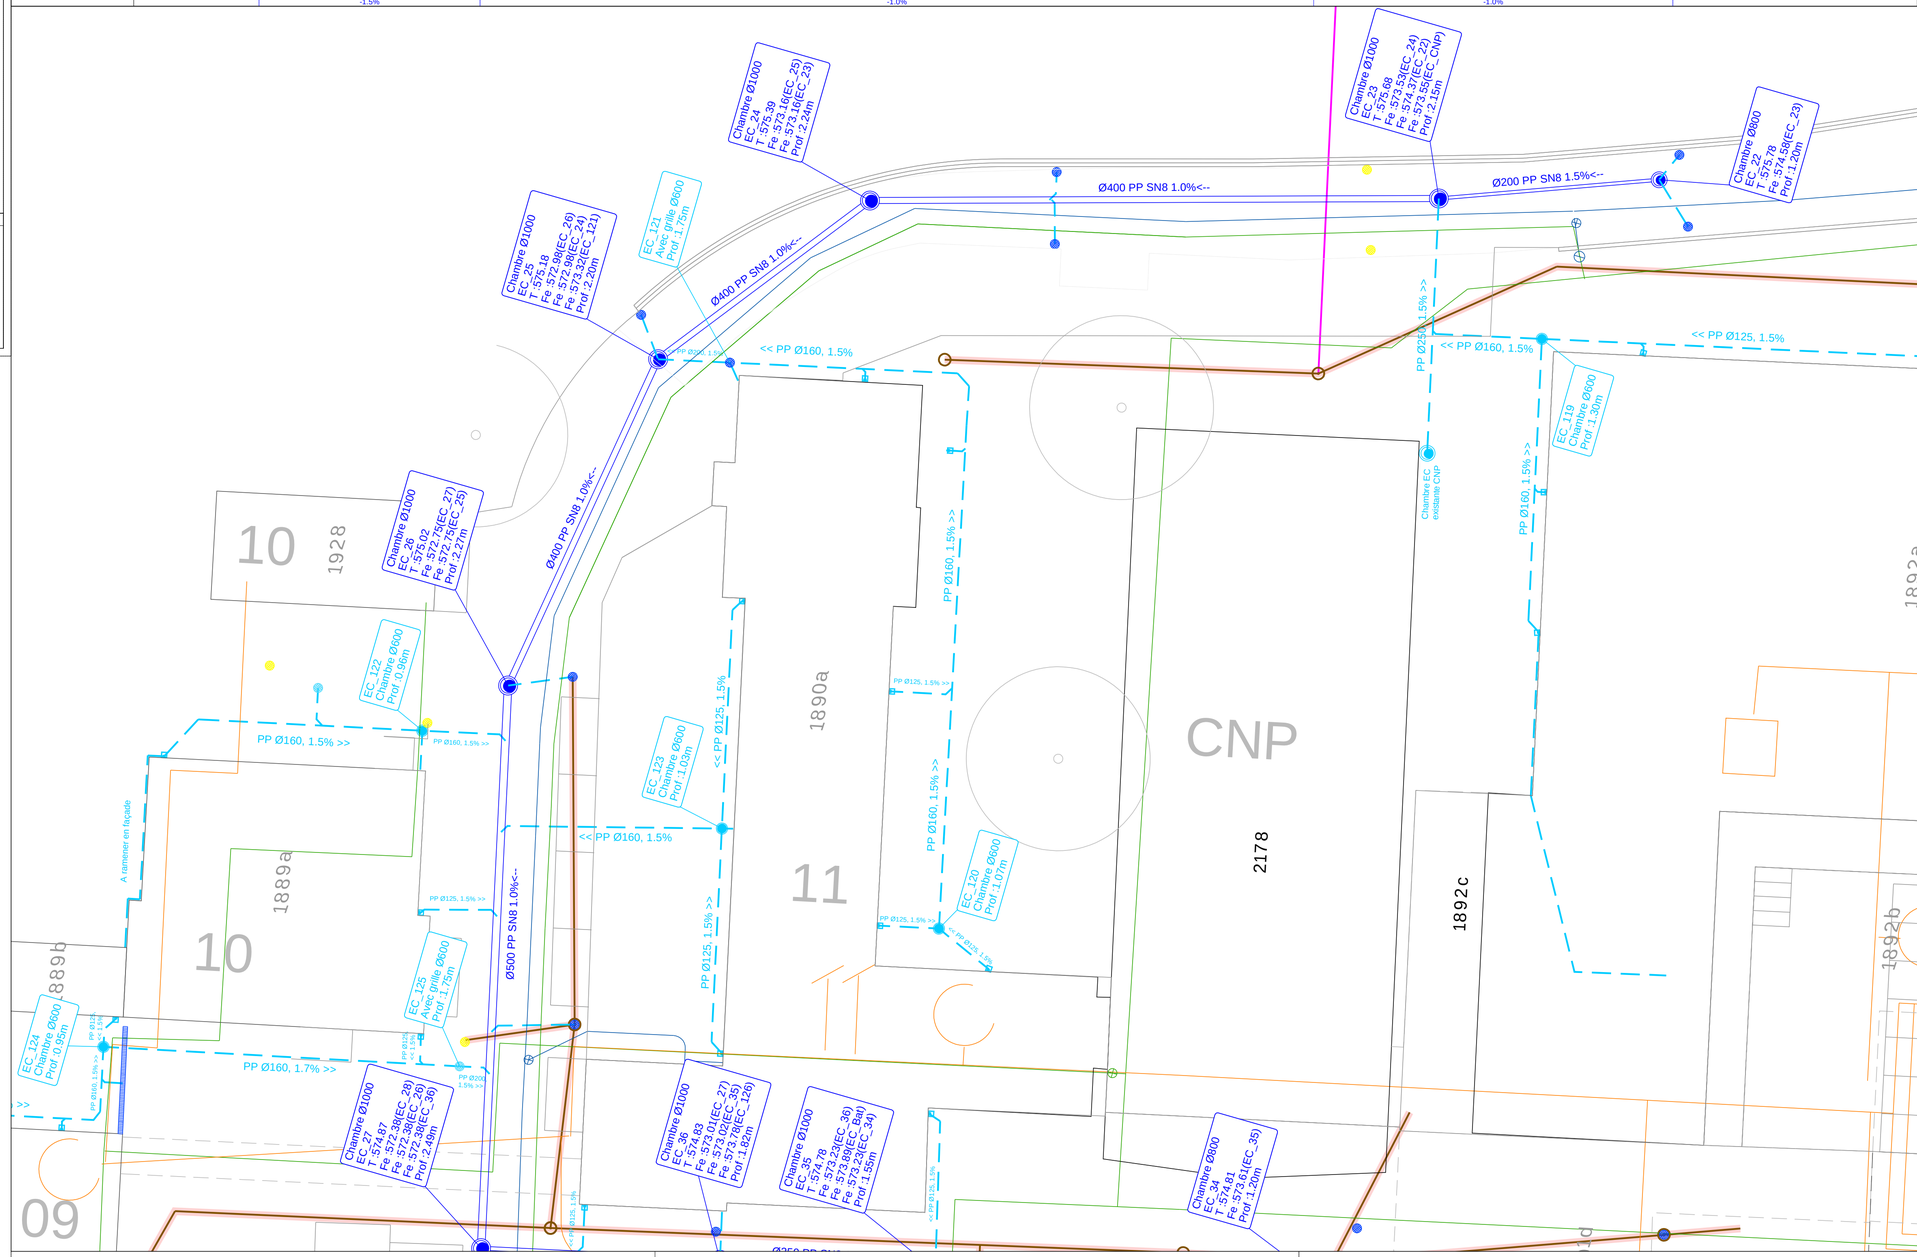
Mensura Genius