Etat de Vaud - Département de la santé et de l'action sociale
Centre hospitalier universitaire vaudois
Département administration et finances
Direction des Constructions, Ingénierie, Technique et Sécurité

CIT-S
Rue du Bugnon 21 - 1011 Lausanne
Tél. 021 314 62 50 Fax 021 314 62 55
cit@chuv.ch

PSYCHIATRIE CENTRE

Bâtiment	Niveau	Dressé par	N° plan - présentation
-	-	CSD Ingénieurs	VD07688.100_32_530

Ouvrage
CHUV - CERY
HOPITAL - NORD - LOGE
RESEAUX EVACUATION EAUX

Etat
PH 32_PROJET_DE_L'OUVRAGE

N° affaire	VD07688.100
Echelle	1 / 200
Axes	
Format	59.4 x 105 cm
Nom fichier	VD7688.100_CHUV_EVAC EAUX.dwg
Fichier(s) lié(s)	

Document - présentation
PLAN DE SITUATION
RESEAUX PROJETES

Dernière mise à jour ARCHITECTE	Dernière mise à jour TECHNIQUE
	30.04.2020

Auteurs plan	Noms	Adresses	N° téléphone / télécopie	Courriel
Technique SAN	CSD Ingénieurs - Ch. de Montelly 78 - CP 302 - 1000 Lausanne 16 - 021 620 70 00 - lausanne@csd.ch			

Date de création : 22.11.2019

Situation intérieure

Situation générale - Psychiatrie Centre

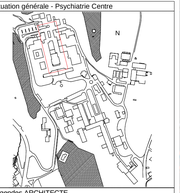

Remarques

Le positionnement des conduites existantes est donné à titre indicatif, chaque service est responsable de ses propres conduites.
L'entrepreneur est tenu de vérifier auprès de chaque service l'emplacement et la profondeur de chaque conduite avant tous travaux de fouille.

Le positionnement des arbres est donné à titre indicatif, l'entrepreneur est tenu d'en vérifier l'exactitude avant tous travaux de fouille.

Toutes dimensions et cotes sont à vérifier sur place avant travaux.
L'aménagement mobilier et les appellations des locaux ne sont donnés qu'à titre indicatif.
Les surfaces et l'affectation des locaux sont disponibles sur l'application intranet CiLo

Légendes ARCHITECTE

Réseaux existants	Réseaux projetés
Réseau EM	Réseau structurant EC
Chambre EM	Chambre visite EC
Réseau EC	Grille EC existante à raccorder
Réseau EU	Grille EC nouvelle
Réseau eau potable	Réseau secondaire EC
Eau potable - vanne	Chambre / dépotoir Ø600
Eau potable - BH	Chambre de contrôle Ø400
Réseau eau industrielle	Dépotoir cheneau Ø300
Eau industrielle - vanne	Grille EC à désaffecter
Eau industrielle - BH	Réseau EU
Eau chaude / CAD	Chambre visite EU Ø800
Réseau gaz	
Swisscom	
Réseau incertain	
Réaffectation EU	
Réaffectation EC	
Réseau à désaffecter	

NB : L'implantation des dépotoirs de pied de cheneau ainsi que des grilles de voiries n'est pas indiquée dans le tableau ci-dessous, une position indicative est donnée sur le plan. L'implantation définitive sera à adapter / définir en phase exécution.

Nom_chambre	Réseau	Type_chambre	X	Y
EC_34	EC	Chambre Ø800	2536176.66	1155583.46
EC_35	EC	Chambre Ø1000	2536169.75	1155608.58
EC_36	EC	Chambre Ø1000	2536166.52	1155622.27
EC_27	EC	Chambre Ø1000	2536162.96	1155637.45
EC_37	EC	Chambre Ø800	2536153.56	1155572.87
EC_38	EC	Chambre Ø1000	2536148.83	1155592.9
EC_39	EC	Chambre Ø1000	2536147.78	1155603.29
EC_28	EC	Chambre Ø1000	2536141.49	1155632.37
EC_126	EC	Dépotoir Ø400	2536160.86	1155621.15
EC_127	EC	Dépotoir Ø400	2536147.66	1155617.33

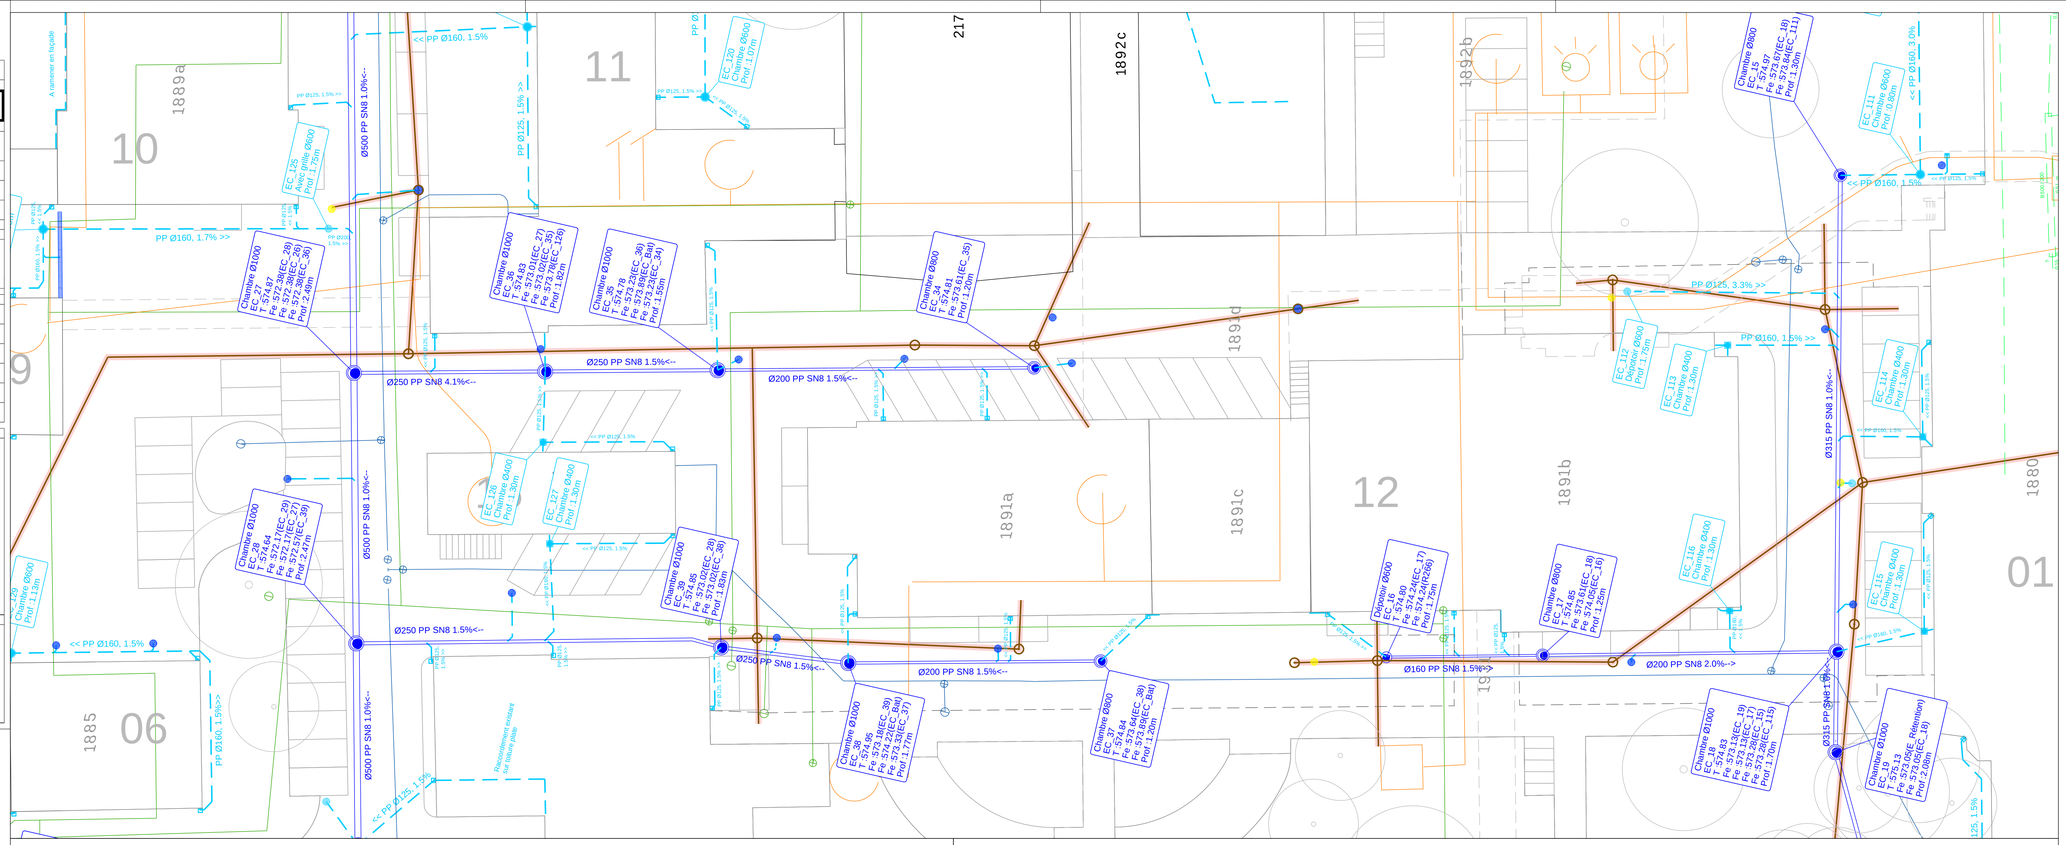

Profil en long - Chambre EC_34 - Chambre EC_27 [1:200]

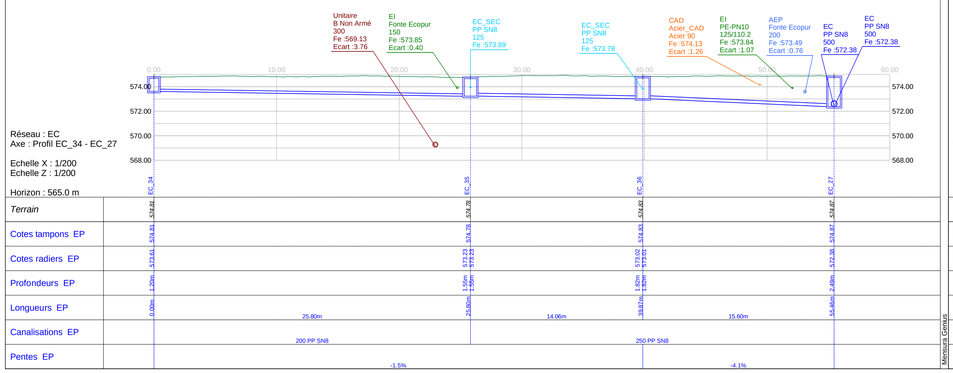
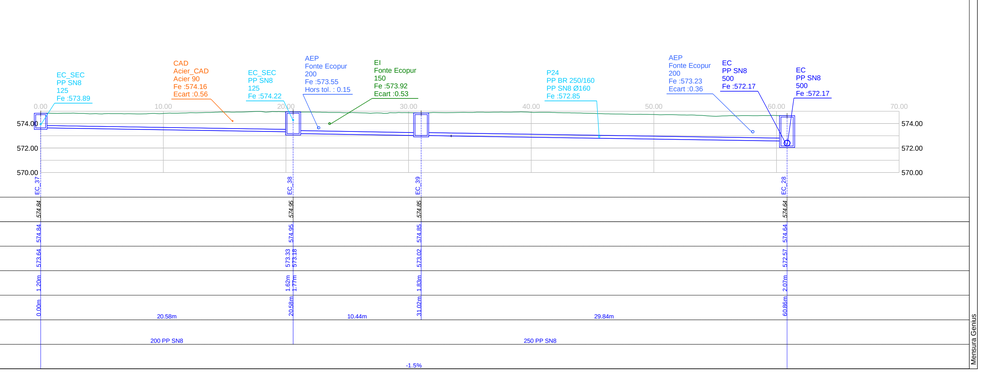
Profil en long - Chambre EC_37 - Chambre EC_28 [1:200]