Etat de Vaud - Département de la santé et de l'action sociale
Centre hospitalier universitaire vaudois
Département administration et finances
Direction des Constructions, Ingénierie, Technique et Sécurité

CIT-S
Rue du Bugnon 21 - 1011 Lausanne
Tél. 021 314 62 50 Fax 021 314 62 55
cit@chuv.ch

PSYCHIATRIE CENTRE

Bâtiment	Niveau	Dressé par	N° plan - présentation
-	-	CSD Ingénieurs	VD07688.100_32_590

Ouvrage
CHUV - CERY
HOPITAL - NORD
BASSIN DE RETENTION

Etat
PH 32_PROJET_DE_L'OUVRAGE

N° affaire	VD07688.100
Echelle	1 / 200
Axes	
Format	59.4 x 105 cm
Nom fichier	VD7688.100_CHUV_EVAC EAUX.dwg
Fichier(s) lié(s)	

Document - présentation
PROFIL EN LONG

Dernière mise à jour ARCHITECTE	Dernière mise à jour TECHNIQUE
	01.04.2020

Auteurs plan	Noms	Adresses	N° téléphone / télécopie	Courriel
Technique SAN	CSD Ingénieurs - Ch. de Montelly 78 - CP 302 - 1000 Lausanne 16 - 021 620 70 00 - lausanne@csd.ch			

Date de création: 22.11.2019

Situation intérieure

Situation générale - Psychiatrie Centre

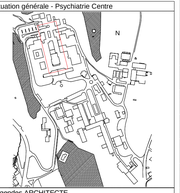

Remarques

Le positionnement des conduites existantes est donné à titre indicatif, chaque service est responsable de ses propres conduites.
L'entrepreneur est tenu de vérifier auprès de chaque service l'emplacement et la profondeur de chaque conduite avant tous travaux de fouille.

Le positionnement des arbres est donné à titre indicatif, l'entrepreneur est tenu d'en vérifier l'exactitude avant tous travaux de fouille.

Toutes dimensions et cotes sont à vérifier sur place avant travaux.
L'aménagement mobilier et les appellations des locaux ne sont donnés qu'à titre indicatif.
Les surfaces et l'affectation des locaux sont disponibles sur l'application intranet CiLo

Légendes ARCHITECTE

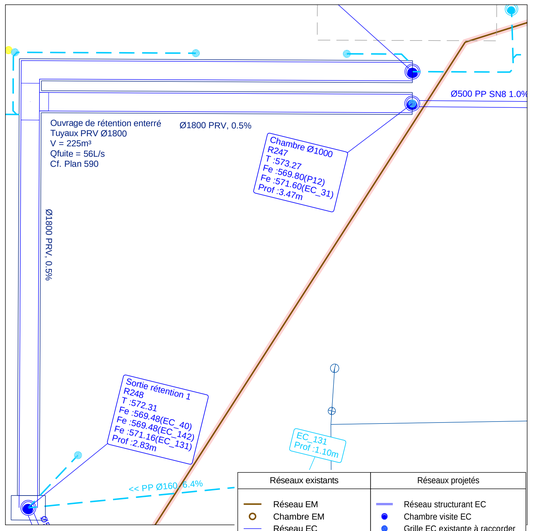

Réseaux existants	Réseaux projetés
Réseau EM	Réseau structurant EC
Chambre EM	Chambre visite EC
Réseau EC	Grille EC existante à raccorder
Réseau EU	Grille EC nouvelle
Réseau eau potable	Réseau secondaire EC
Eau potable - vanne	Chambre / dépotoir Ø600
Eau potable - BH	Chambre de contrôle Ø400
Réseau eau industrielle	Dépotoir cheneau Ø300
Eau industrielle - vanne	Grille EC à désaffecter
Eau industrielle - BH	Réseau EU
Eau chaude / CAD	Chambre visite EU Ø800
Réseau gaz	
Swisscom	
Réseau incertain	
Réaffectation EU	
Réaffectation EC	
Réseau à désaffecter	

Bassin de rétention Nord - Profil en long n°1 [1:100] X / [1:50] Z

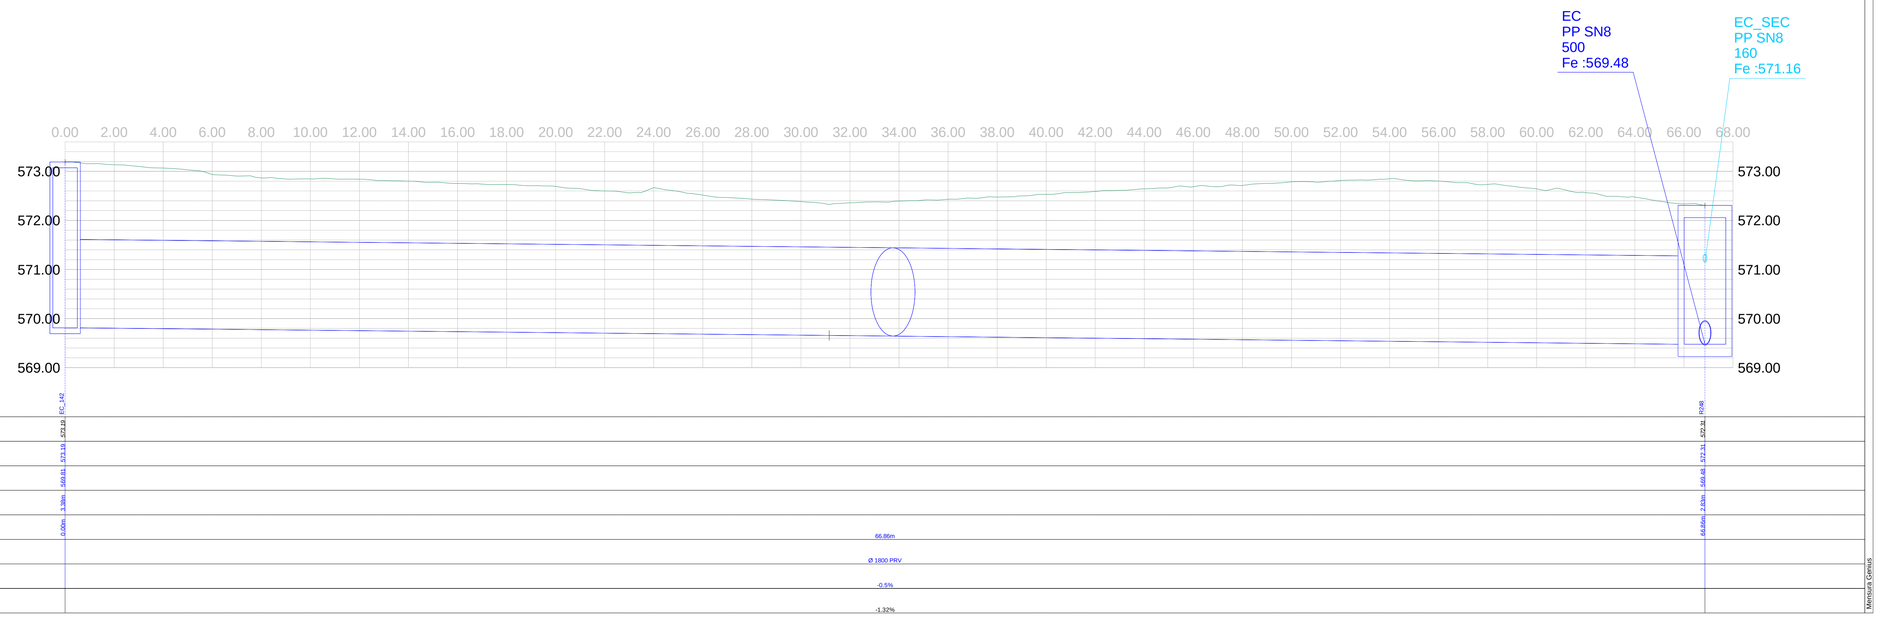
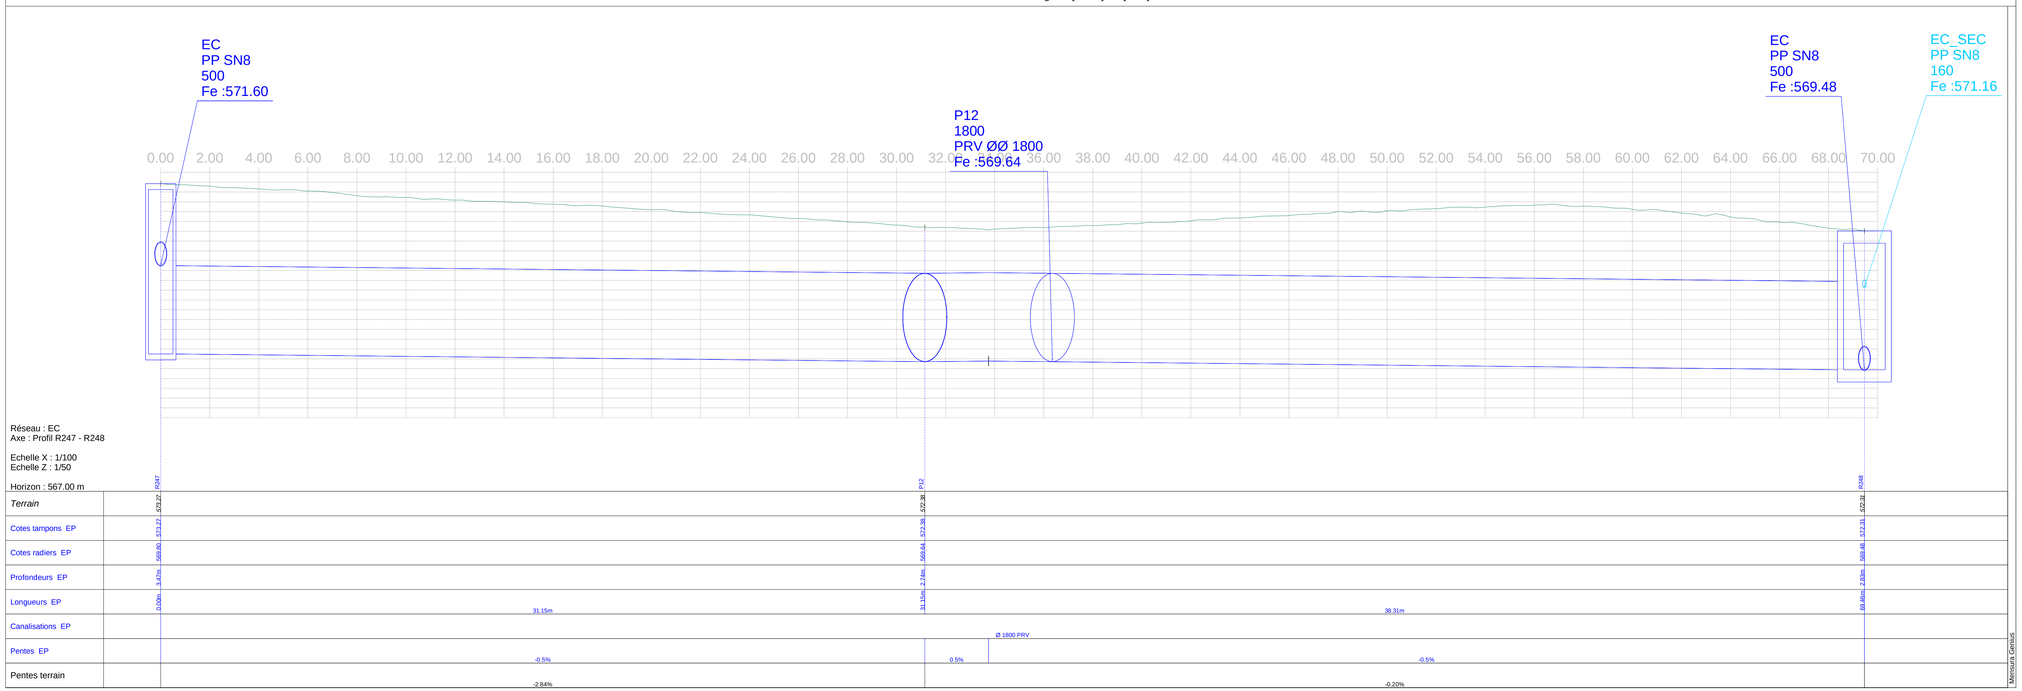
Bassin de rétention Nord - Profil en long n°2 [1:100] X / [1:50] Z