Etat de Vaud - Département de la santé et de l'action sociale
Centre hospitalier universitaire vaudois
Département administration et finances
Direction des Constructions, Ingénierie, Technique et Sécurité

CIT-S
Rue du Bugnon 21 - 1011 Lausanne
Tél. 021 314 62 50 Fax 021 314 62 55
cit@chuv.ch

PSYCHIATRIE CENTRE

Bâtiment	Niveau	Dressé par	N° plan - présentation
-	-	CSD Ingénieurs	VD07688.100_32_620

Ouvrage		Etat
CHUV - CERY LA FERME - SUD RESEAUX EVACUATION EAUX		PH 32_PROJET DE L'OUVRAGE
	N° affaire	VD07688.100
Document - présentation	Echelle	1 / 250
PLAN DE SITUATION RESEAUX PROJETES	Axes	
	Format	59.4 x 105 cm
	Nom fichier	VD7688.100_CHUV_EVAC EAUX.dwg
	Fichier(s) lié(s)	
Dernière mise à jour ARCHITECTE	Dernière mise à jour TECHNIQUE	
	30.06.2020	

Auteurs plan	Noms	Adresses	N° téléphone / télécopie	Courriel
Technique SAN	CSD Ingénieurs - Ch. de Montelly 78 - CP 302 - 1000 Lausanne 16 - 021 620 70 00 - lausanne@csd.ch			
Date de création	22.11.2019			

Situation intérieure

Situation générale - Psychiatrie Centre

Remarques

Le positionnement des conduites existantes est donné à titre indicatif, chaque service est responsable de ses propres conduites.
L'entrepreneur est tenu de vérifier auprès de chaque service l'emplacement et la profondeur de chaque conduite avant tous travaux de fouille.

Le positionnement des arbres est donné à titre indicatif, l'entrepreneur est tenu d'en vérifier l'exactitude avant tous travaux de fouille.

Toutes dimensions et cotes sont à vérifier sur place avant travaux.
L'aménagement mobilier et les appellations des locaux ne sont donnés qu'à titre indicatif.
Les surfaces et l'affectation des locaux sont disponibles sur l'application intranet CiLo

Légendes ARCHITECTE

Réseaux existants	Réseaux projetés
Réseau EM	Réseau structurant EC
Chambre EM	Grille EC existante à raccorder
Réseau EC	Grille EC nouvelle
Réseau EU	Réseau secondaire EC
Réseau eau potable	Chambre / dépotoir Ø600
Eau potable - vanne	Chambre de contrôle Ø400
Eau potable - BH	Dépotoir cheneau Ø300
Réseau eau industrielle	Grille EC à désaffecter
Eau industrielle - vanne	Réseau EU
Eau industrielle - BH	Chambre visite EU Ø800
Eau chaude / CAD	Eau industrielle - remplacement
Réseau gaz	Electricité - nouveau
Swisscom	
Réseau incertain	
Réaffectation EU	
Réaffectation EC	
Réseau à désaffecter	

NB : L'implantation des dépotoirs de pied de cheneau ainsi que des grilles de voiries n'est pas indiquée dans le tableau ci-dessous, une position indicative est donnée sur le plan. L'implantation définitive sera à adapter / définir en phase exécution.

Nom_chambre	Réseau	Type_chambre	X	Y
EC_54	EC	Chambre Ø800	2536363.56	1155467.71
EC_55	EC	Chambre Ø800	2536396.56	1155463.01
EC_56	EC	Chambre Ø800	2536388.87	1155428.14
R325	EC	Entrée rétention	2536399.12	1155416.13
R365	EC	Sortie rétention	2536397.91	1155410.25
EC_63	EC	Chambre Ø800	2536397.25	1155406.77
EC_64	EC	Chambre Ø800	2536408.95	1155381.36
EC_65	EC	Chambre Ø10000	2536397.21	1155301.98
EC_66	EC	Chambre Ø10000	2536429.35	1155244.68
EC_67	EC	Chambre Ø10000	2536424.55	1155233.40
EC_68	EC	Chambre Ø10000	2536444.94	1155210.6
EC_59	EC	Chambre Ø800	2536474.1	1155461.32
EC_60	EC	Chambre Ø800	2536462.45	1155446.42
EC_61	EC	Chambre Ø800	2536452.12	1155433.22
EC_62	EC	Chambre Ø800	2536434.62	1155410.84
R332	EC	Entrée rétention	2536421.83	1155408.11
EU_16	EU	Chambre Ø600	2536407.51	1155464.94
EU_17	EU	Chambre Ø600	2536398.12	1155466.88
EU_18	EU	Chambre Ø600	2536390.27	1155431.24

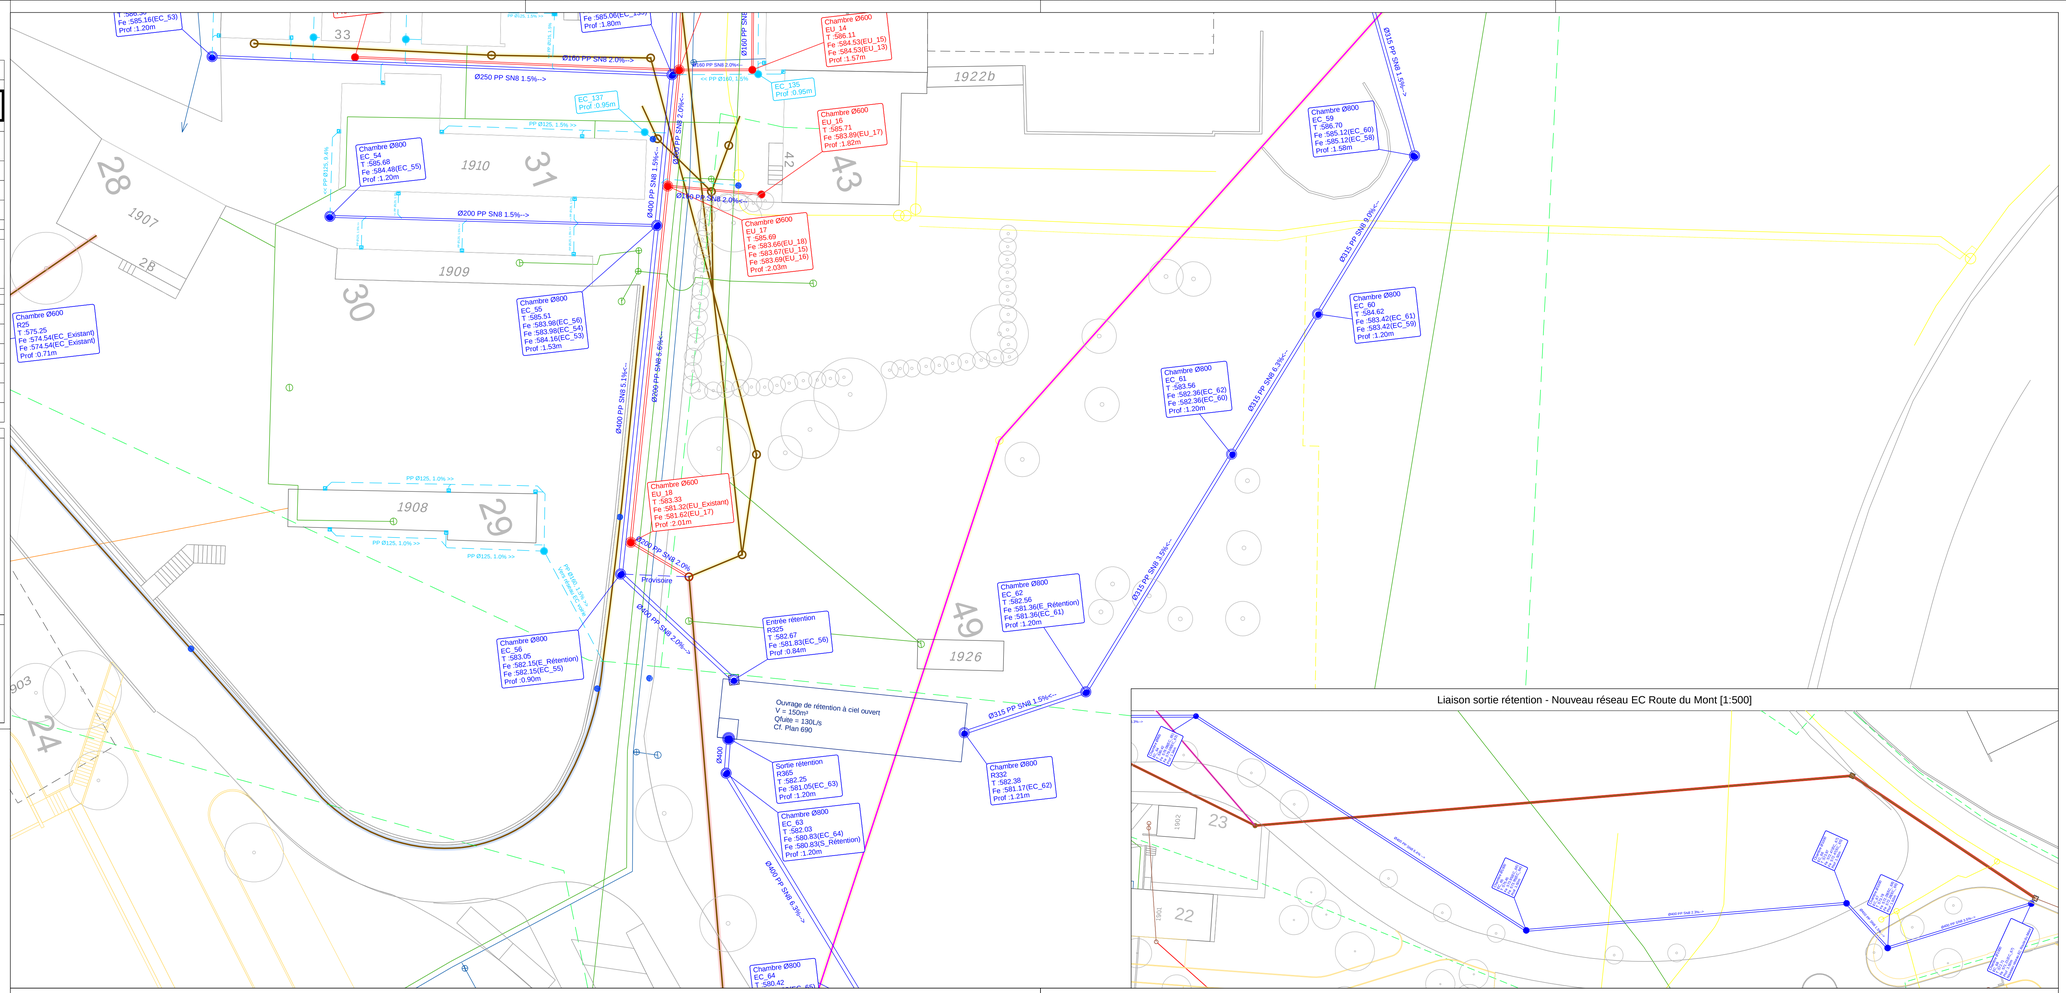

Liaison sortie rétention - Nouveau réseau EC Route du Mont [1:500]

Ø400 PP SN8 4.5%<--
Ø400 PP SN8 4.5%<--
Ø400 PP SN8 4.5%<--