Etat de Vaud - Département de la santé et de l'action sociale
**Centre hospitalier universitaire vaudois**
**Département administration et finances**
Direction des Constructions, Ingénierie, Technique et Sécurité

CIT-S
Rue du Bugnon 21 - 1011 Lausanne
Tél. 021 314 62 50 Fax 021 314 62 55
cit@chuv.ch

# PSYCHIATRIE CENTRE

| Bâtiment | Niveau | Dressé par | N° plan - présentation |
|---|---|---|---|
| - | - | CSD Ingénieurs | VD07688.100_41_220 |

Ouvrage
CHUV - CERY
HOPITAL - NORD - CHAPELLE
RESEAUX EVACUATION EAUX

Etat
PH 41_APPEL D'OFFRES

| | |
|---|---|
| N° affaire | VD07688.100 |
| Echelle | 1 / 200 |
| Axes | |
| Format | 59.4 x 84 cm |
| Nom fichier | VD7688.100_CHUV_EVAC EAUX.dwg |
| Fichier(s) lié(s) | |

Document - présentation
PLAN DE SITUATION
RESEAUX PROJETES

| Dernière mise à jour ARCHITECTE | Dernière mise à jour TECHNIQUE |
|---|---|
| | 09.06.2020 |

| Auteurs plan | Noms | Adresses | N° téléphone / télécopie | Courriel |
|---|---|---|---|---|
| Technique SAN | CSD Ingénieurs - Ch. de Montelly 78 - CP 302 - 1000 Lausanne 16 - 021 620 70 00 - lausanne@csd.ch | | | |

Date de création: 22.11.2019

Situation intérieure

Situation générale - Psychiatrie Centre

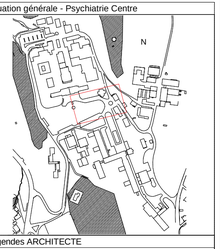


Remarques

Le positionnement des conduites existantes est donné à titre indicatif, chaque service est responsable de ses propres conduites.
L'entrepreneur est tenu de vérifier auprès de chaque service l'emplacement et la profondeur de chaque conduite avant tous travaux de fouille.

Le positionnement des arbres est donné à titre indicatif, l'entrepreneur est tenu d'en vérifier l'exactitude avant tous travaux de fouille.

Toutes dimensions et cotes sont à vérifier sur place avant travaux.
L'aménagement mobilier et les appellations des locaux ne sont donnés qu'à titre indicatif.
Les surfaces et l'affectation des locaux sont disponibles sur l'application intranet CiLo

Légendes ARCHITECTE

| Réseaux existants | Réseaux projetés |
|---|---|
| Réseau EM | Réseau structurant EC |
| Chambre EM | Grille EC existante à raccorder |
| Réseau EC | Grille EC nouvelle |
| Réseau EU | Réseau secondaire EC |
| Réseau eau potable | Chambre / dépotoir Ø600 |
| Eau potable - vanne | Chambre de contrôle Ø400 |
| Eau potable - BH | Dépotoir cheneau Ø300 |
| Réseau eau industrielle | Grille EC à désaffecter |
| Eau industrielle - vanne | Réseau EU |
| Eau industrielle - BH | Chambre visite EU Ø800 |
| Eau chaude / CAD | Eau industrielle - remplacement |
| Réseau gaz | Electricité - nouveau |
| Swisscom | |
| Réseau incertain | |
| Réaffectation EU | |
| Réaffectation EC | |
| Réseau à désaffecter | |

NB : L'implantation des dépotoirs de pied de cheneau ainsi que des grilles de voiries n'est pas indiquée dans le tableau ci-dessous, une position indicative est donnée sur le plan. L'implantation définitive sera à adapter / définir en phase exécution.

| Nom_chambre | Réseau | Type_chambre | X | Y |
|---|---|---|---|---|
| EC_01 | EC | Chambre Ø800 | 2536211.62 | 1155478.23 |
| EC_02 | EC | Chambre Ø1000 | 2536257.83 | 1155489.24 |
| EC_03 | EC | Chambre Ø800 | 2536273.82 | 1155471.92 |
| EC_04 | EC | Chambre Ø1000 | 2536274.22 | 1155463.62 |
| EC_05 | EC | Chambre Ø1000 | 2536273.82 | 1155446.56 |
| EC_104 | EC | Chambre Ø600 | 2536276.1 | 1155496.36 |

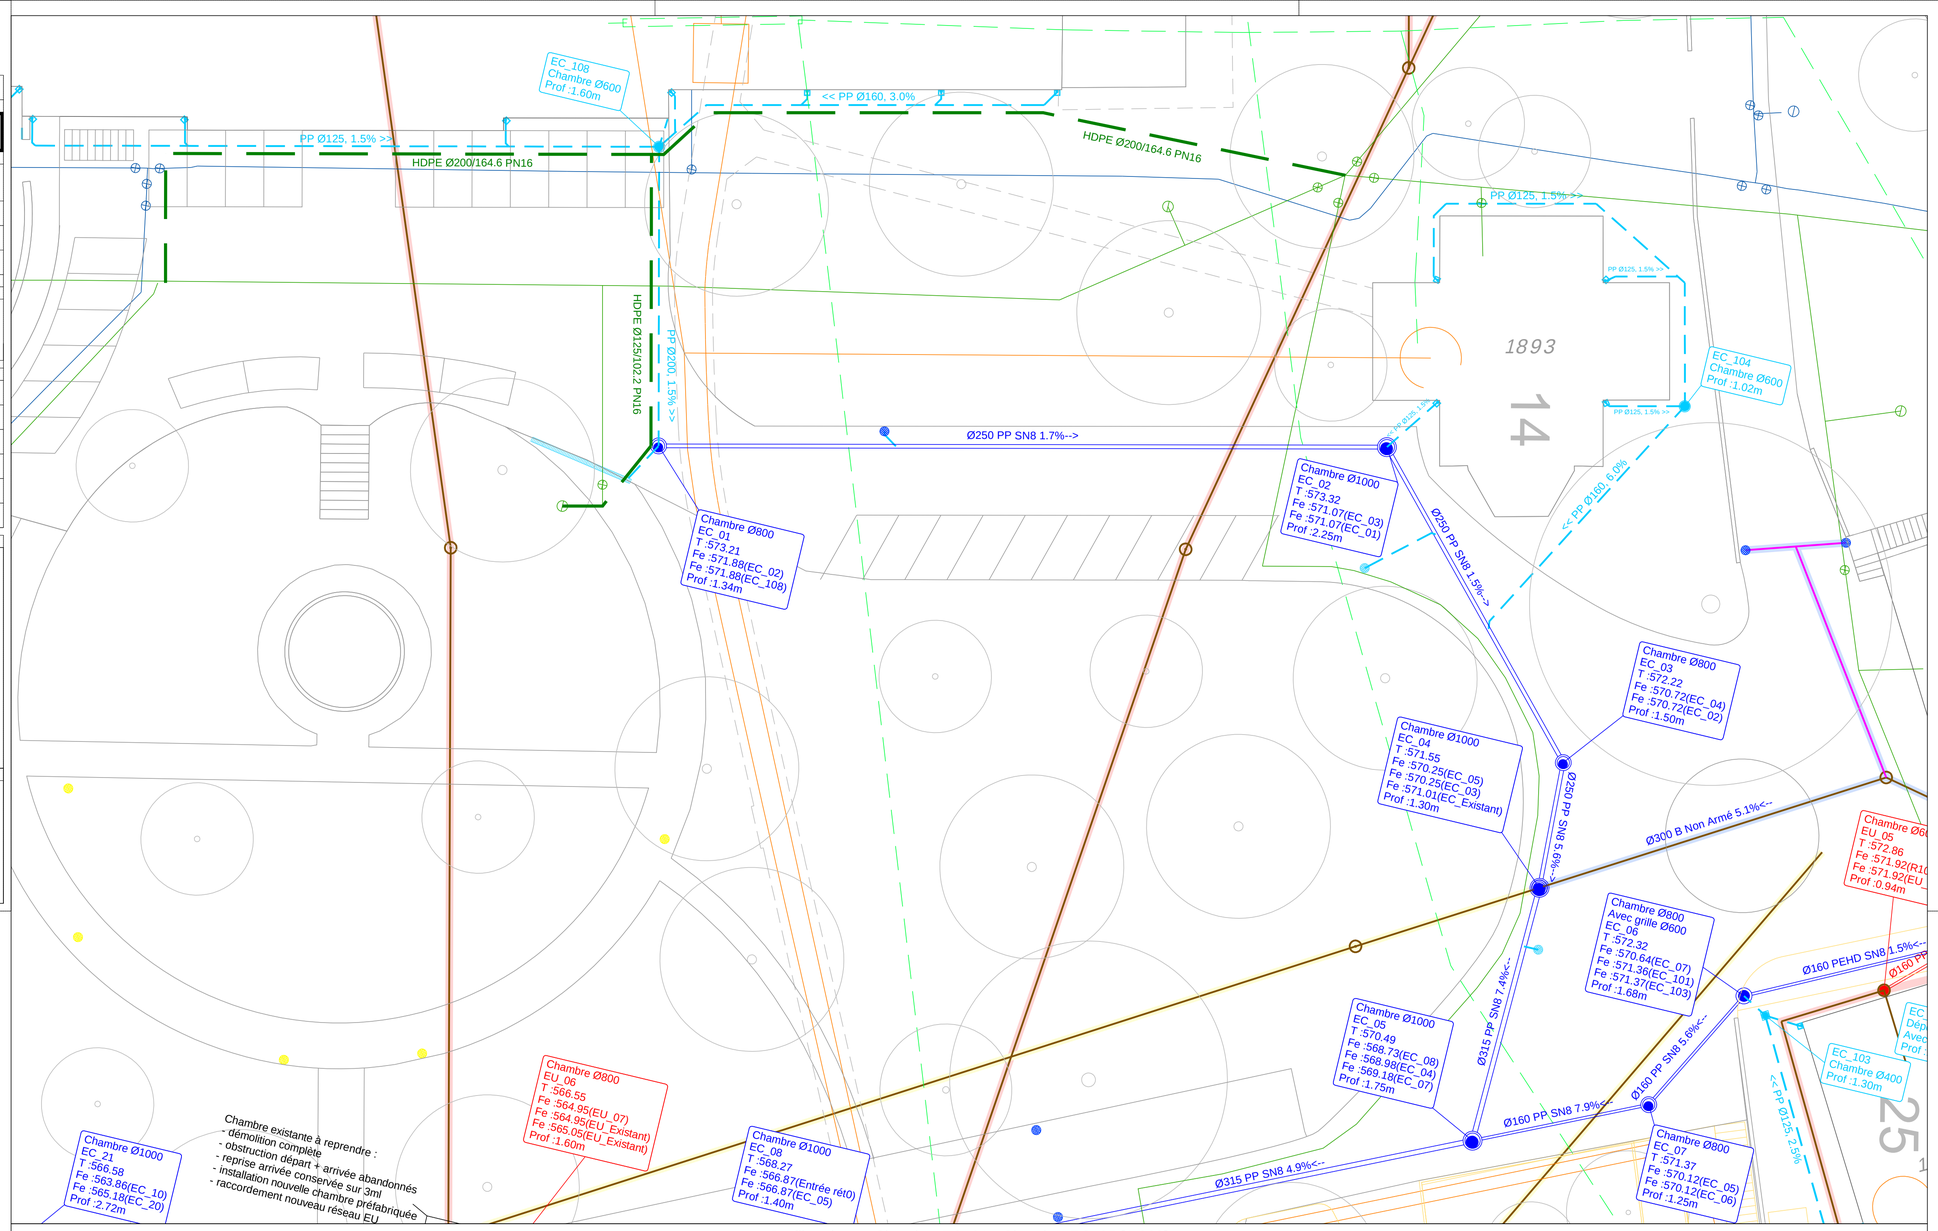


## Profil en long - Chambre EC_01 - Chambre EC_05 [1:200]

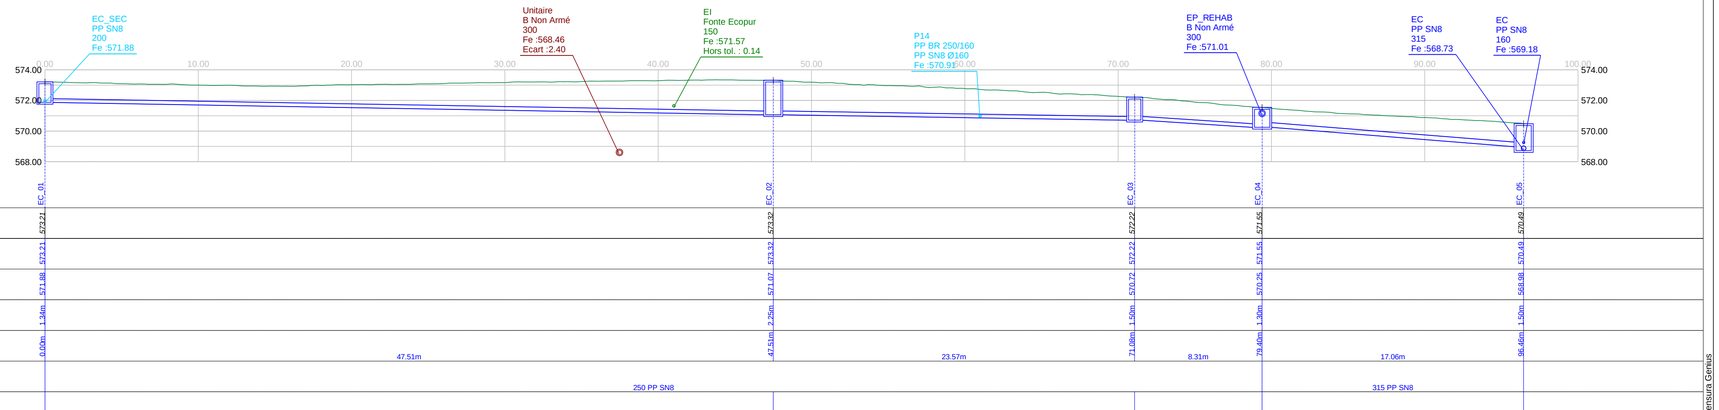


Mensura Genius