Etat de Vaud - Département de la santé et de l'action sociale
Centre hospitalier universitaire vaudois
Département administration et finances
Direction des Constructions, Ingénierie, Technique et Sécurité

CIT-S
Rue du Bugnon 21 - 1011 Lausanne
Tél. 021 314 62 50 Fax 021 314 62 55
cit@chuv.ch

PSYCHIATRIE CENTRE

Bâtiment	Niveau	Dressé par	N° plan - présentation
		CSD Ingénieurs	VD07688.100_41_291

Ouvrage	Etat	
CHUV - CERY HOPITAL - SUD BASSIN DE RETENTION	PH 41_APPEL D'OFFRES	
	N° affaire	VD07688.100
Document - présentation	Echelle	1 / 100
ENCEINTE DE FOUILLE SITUATION ET COUPES	Axes	
	Format	297 x 840mm
	Nom fichier	*.dwg
	Fichier(s) lié(s)	

Dernière mise à jour ARCHITECTE	Dernière mise à jour TECHNIQUE
	03.09.2020

Auteurs plan	Noms	Adresses	N° téléphone / télécopie	Courriel
Technique SAN	CSD Ingénieurs - Ch. de Montelly 78 - CP 302 - 1000 Lausanne 16 - 021 620 70 00 - lausanne@csd.ch			

Date de création: 22.11.2019

Situation intérieure

Situation générale - Psychiatrie Centre

Remarques

Le positionnement des conduites existantes est donné à titre indicatif, chaque service est responsable de ses propres conduites.
L'entrepreneur est tenu de vérifier auprès de chaque service l'emplacement et la profondeur de chaque conduite avant tous travaux de fouille.

Le positionnement des arbres est donné à titre indicatif, l'entrepreneur est tenu d'en vérifier l'exactitude avant tous travaux de fouille.

Toutes dimensions et cotes sont à vérifier sur place avant travaux.
L'aménagement mobilier et les appellations des locaux ne sont donnés qu'à titre indicatif.
Les surfaces et l'affectation des locaux sont disponibles sur l'application intranet CiLo

Légendes ARCHITECTE

Réseaux existants	Réseaux projetés
Réseau EM	Réseau EC à créer
Chambre EM	Chambre visite EC à créer
Réseau EC	Réseau projet existant
Réseau EU	Chambre visite projet existante
Réseau eau potable	Grille EC projet existante
Eau potable - vanne	
Eau potable - BH	
Réseau eau industrielle	
Eau industrielle - vanne	
Eau industrielle - BH	
Eau chaude / CAD	
Réseau gaz	
Swisscom	
Réseau incertain	
Réaffectation EU	
Réaffectation EC	
Réseau à désaffecter	

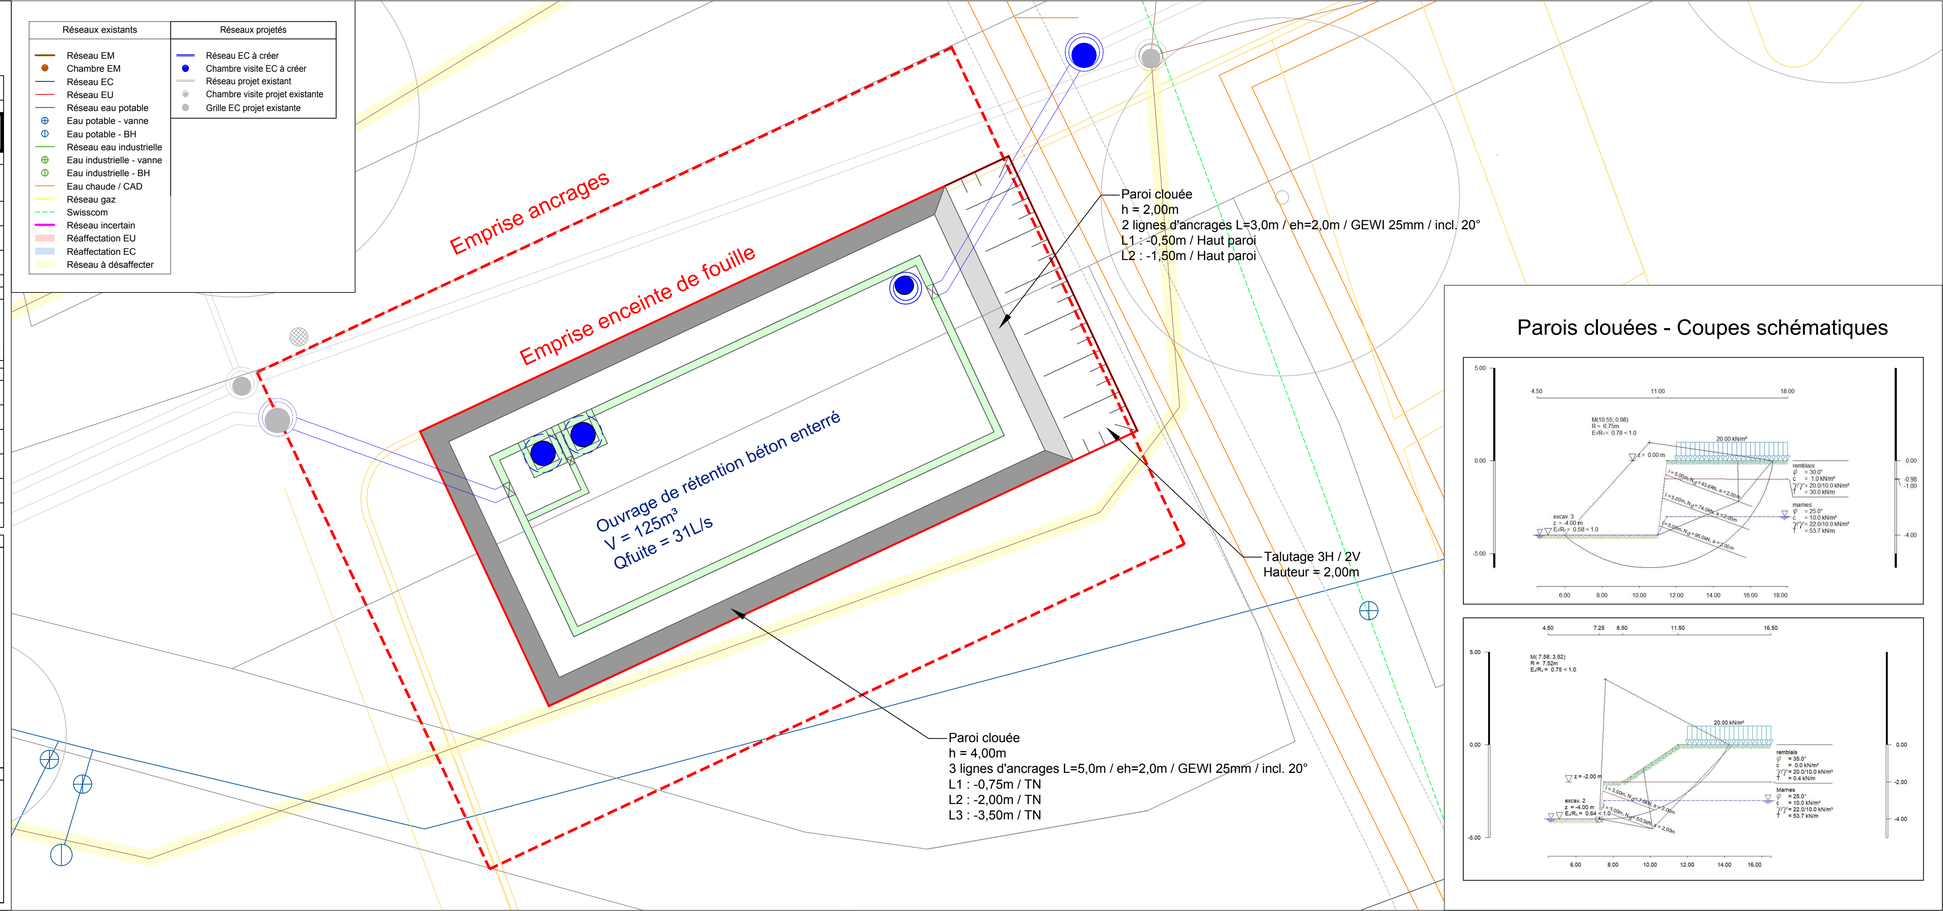

Parois clouées - Coupes schématiques