Etat de Vaud - Département de la santé et de l'action sociale
Centre hospitalier universitaire vaudois
Département administration et finances
Direction des Constructions, Ingénierie, Technique et Sécurité

CIT-S
Rue du Bugnon 21 - 1011 Lausanne
Tél. 021 314 62 50 Fax 021 314 62 55
cit@chuv.ch

PSYCHIATRIE CENTRE

Bâtiment	Niveau	Dressé par	N° plan - présentation
		CSD Ingénieurs	VD07688.100_41_910

Ouvrage	Etat
CHUV - CERY HOPITAL - SUD RESEAUX EVACUATION EAUX	PH 41_APPEL D'OFFRES

Document - présentation		
INSTALLATIONS DE CHANTIER PHASE 01 TRONCONS 01 - 02	N° affaire	VD07688.100
	Echelle	1 / 400
	Axes	
	Format	59.4 x 63 cm
	Nom fichier	*.dwg
	Fichier(s) lié(s)	

Dernière mise à jour ARCHITECTE	Dernière mise à jour TECHNIQUE
	03.06.2020

Auteurs plan	Noms	Adresses	N° téléphone / télécopie	Courriel
Technique SAN	CSD Ingénieurs - Ch. de Montelly 78 - CP 302 - 1000 Lausanne 16 - 021 620 70 00 - lausanne@csd.ch			
Date de création	03.06.2020			

Situation intérieure	Situation générale - Psychiatrie Centre
	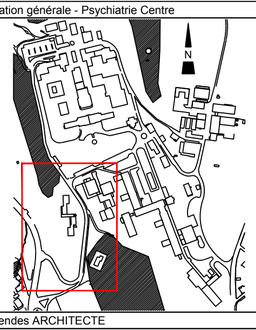

Remarques	Légendes ARCHITECTE
Le positionnement des conduites existantes est donné à titre indicatif, chaque service est responsable de ses propres conduites. L'entrepreneur est tenu de vérifier auprès de chaque service l'emplacement et la profondeur de chaque conduite avant tous travaux de fouille. Le positionnement des arbres est donné à titre indicatif, l'entrepreneur est tenu d'en vérifier l'exactitude avant tous travaux de fouille. Toutes dimensions et cotes sont à vérifier sur place avant travaux. L'aménagement mobilier et les appellations des locaux ne sont donnés qu'à titre indicatif. Les surfaces et l'affectation des locaux sont disponibles sur l'application intranet CiLo	

LEGENDE - INSTALLATIONS DE CHANTIER
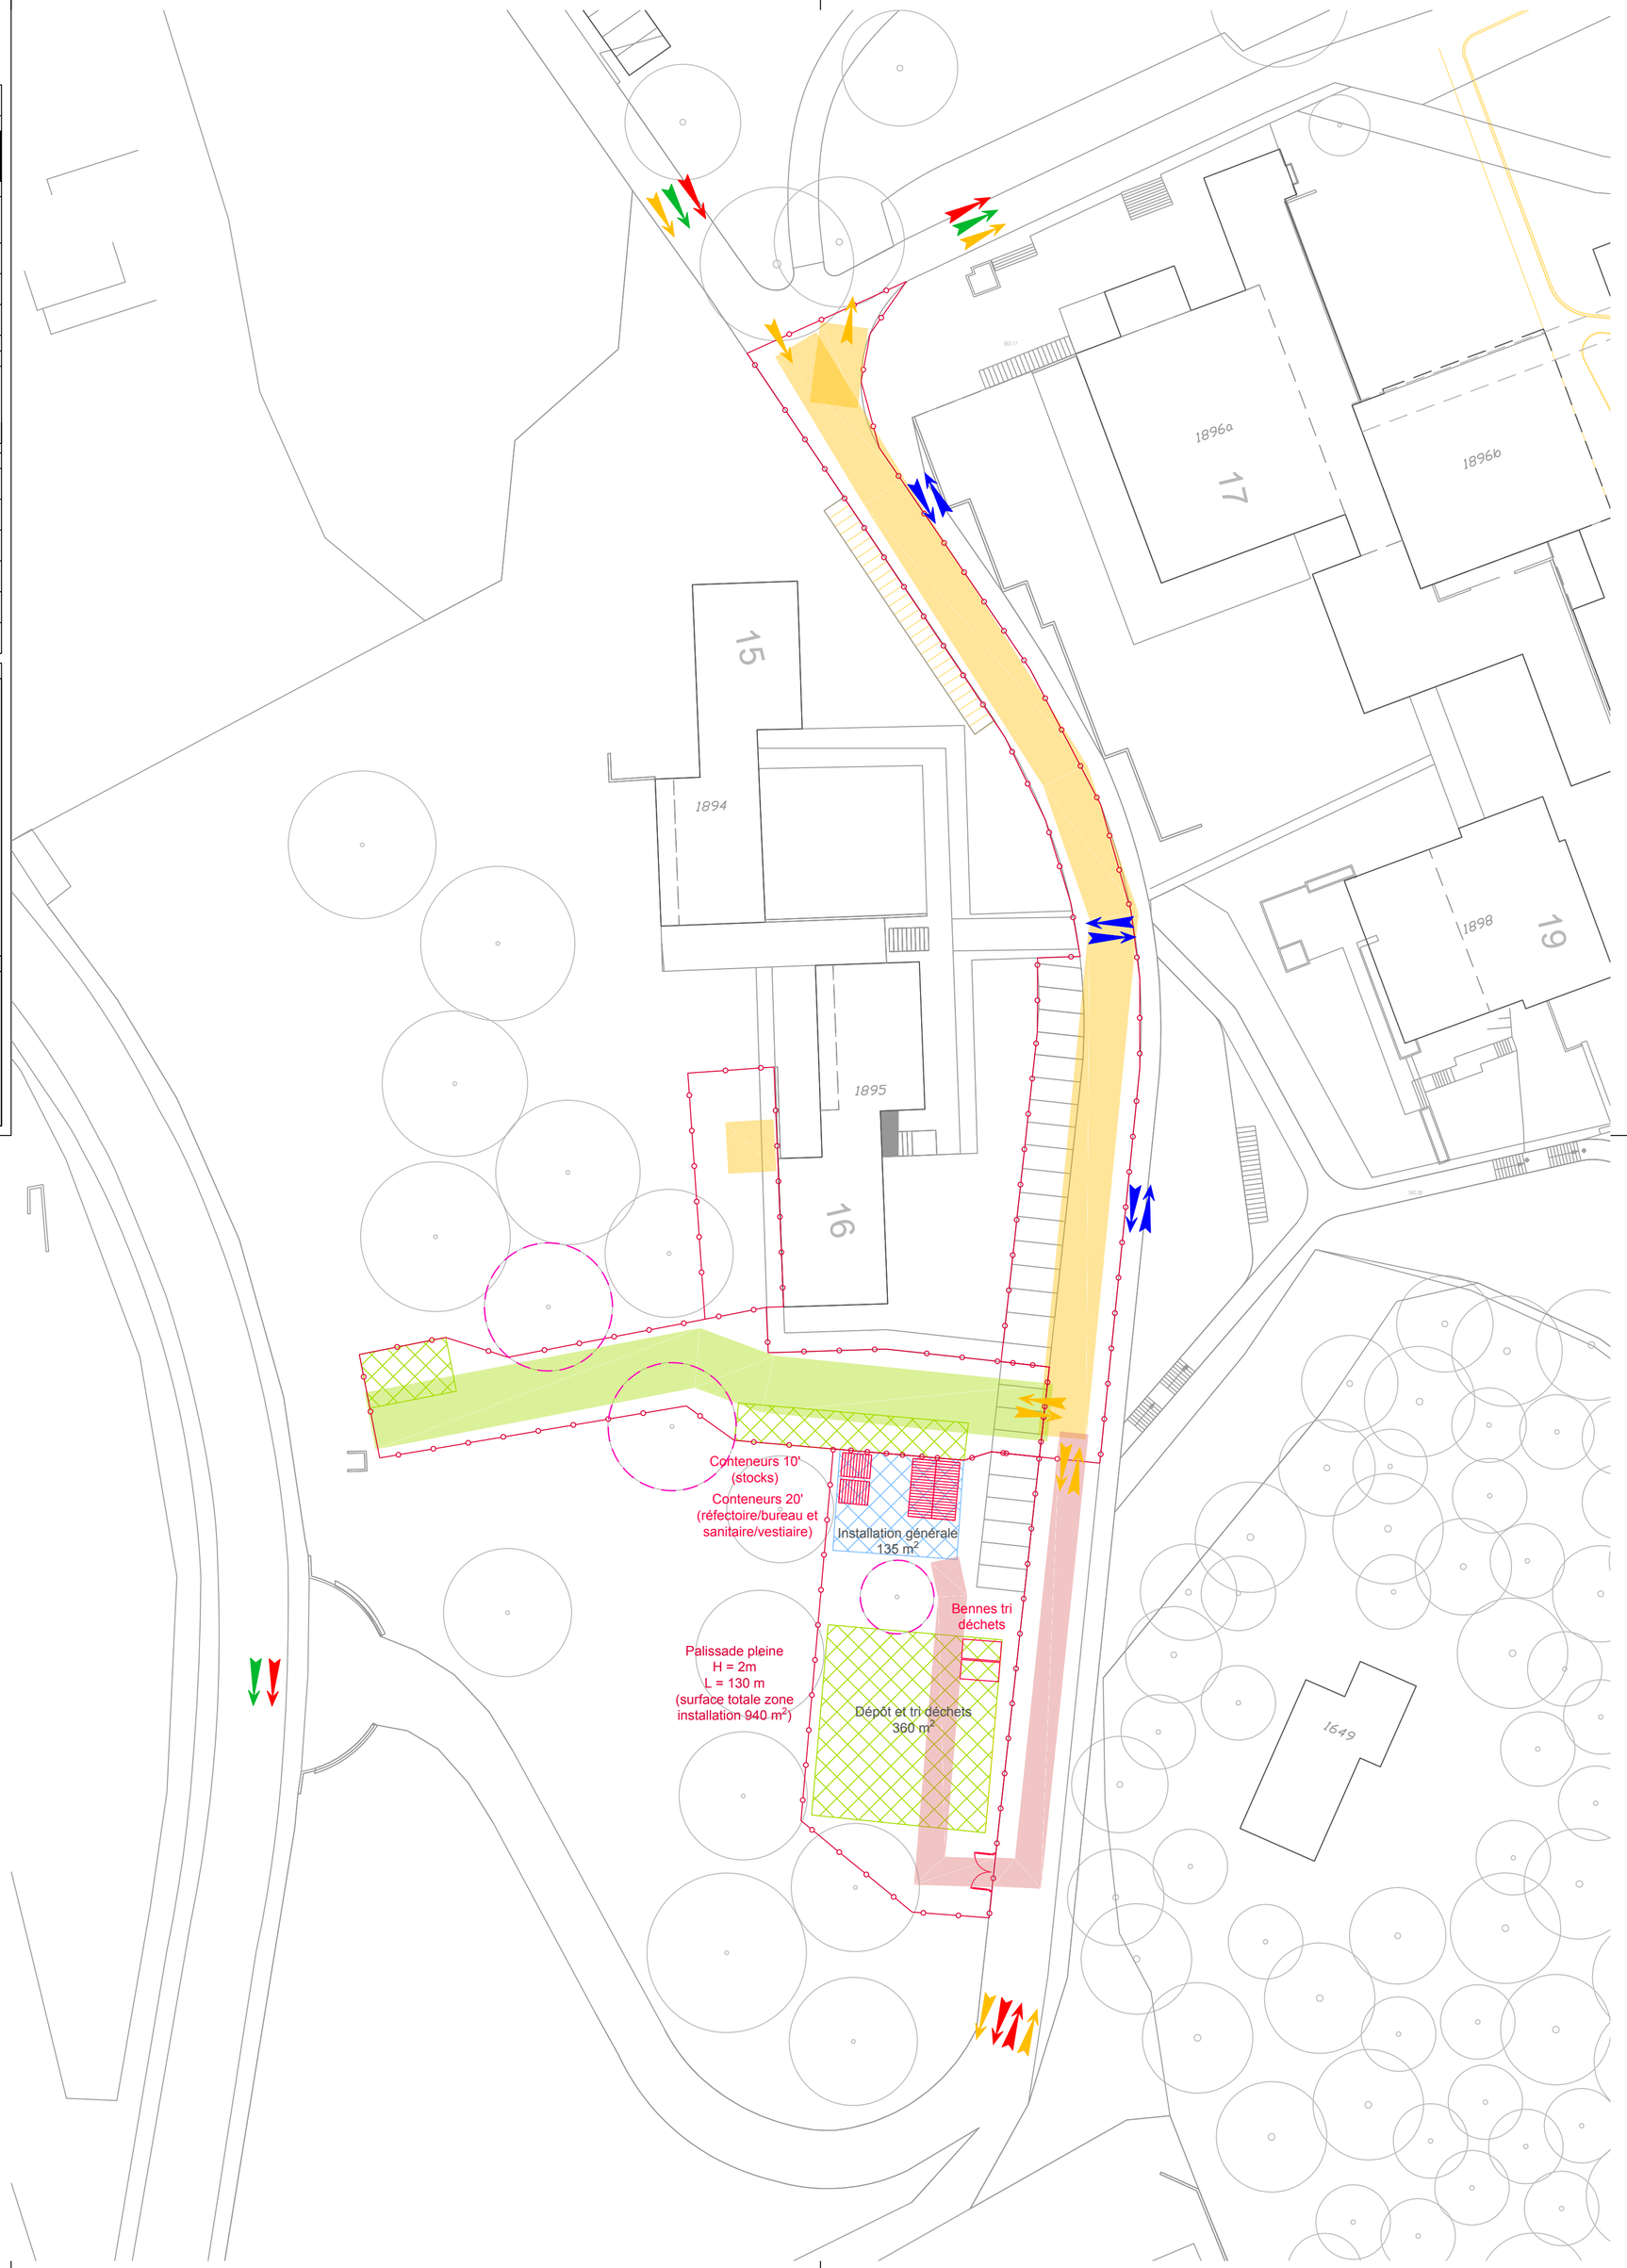
- Plateforme installation générale de chantier Terre décapée - géotextile - grave sur 0.30 m
- Plateforme de dépôts de chantier Terre décapée - géotextile - grave sur 0.30 m
- Plateforme de dépôts de chantier
- Clôture chantier haute type Heras
- Emprise travaux (fouille et circulation machines)
- Emprise travaux dont piste chantier (Terre décapée - géotextile - grave sur 0.30 m)
- Accès chantier
- Accès activités CHUV
- Accès secours - passage prioritaire
- Accès piétons - passage protégé et signalé
- Arbre à protéger - barrières basses
- Arbre à supprimer
- Voie accès travaux depuis installations générale