Decke über UG | Übersicht Bauabschnitte + Blattschnitte

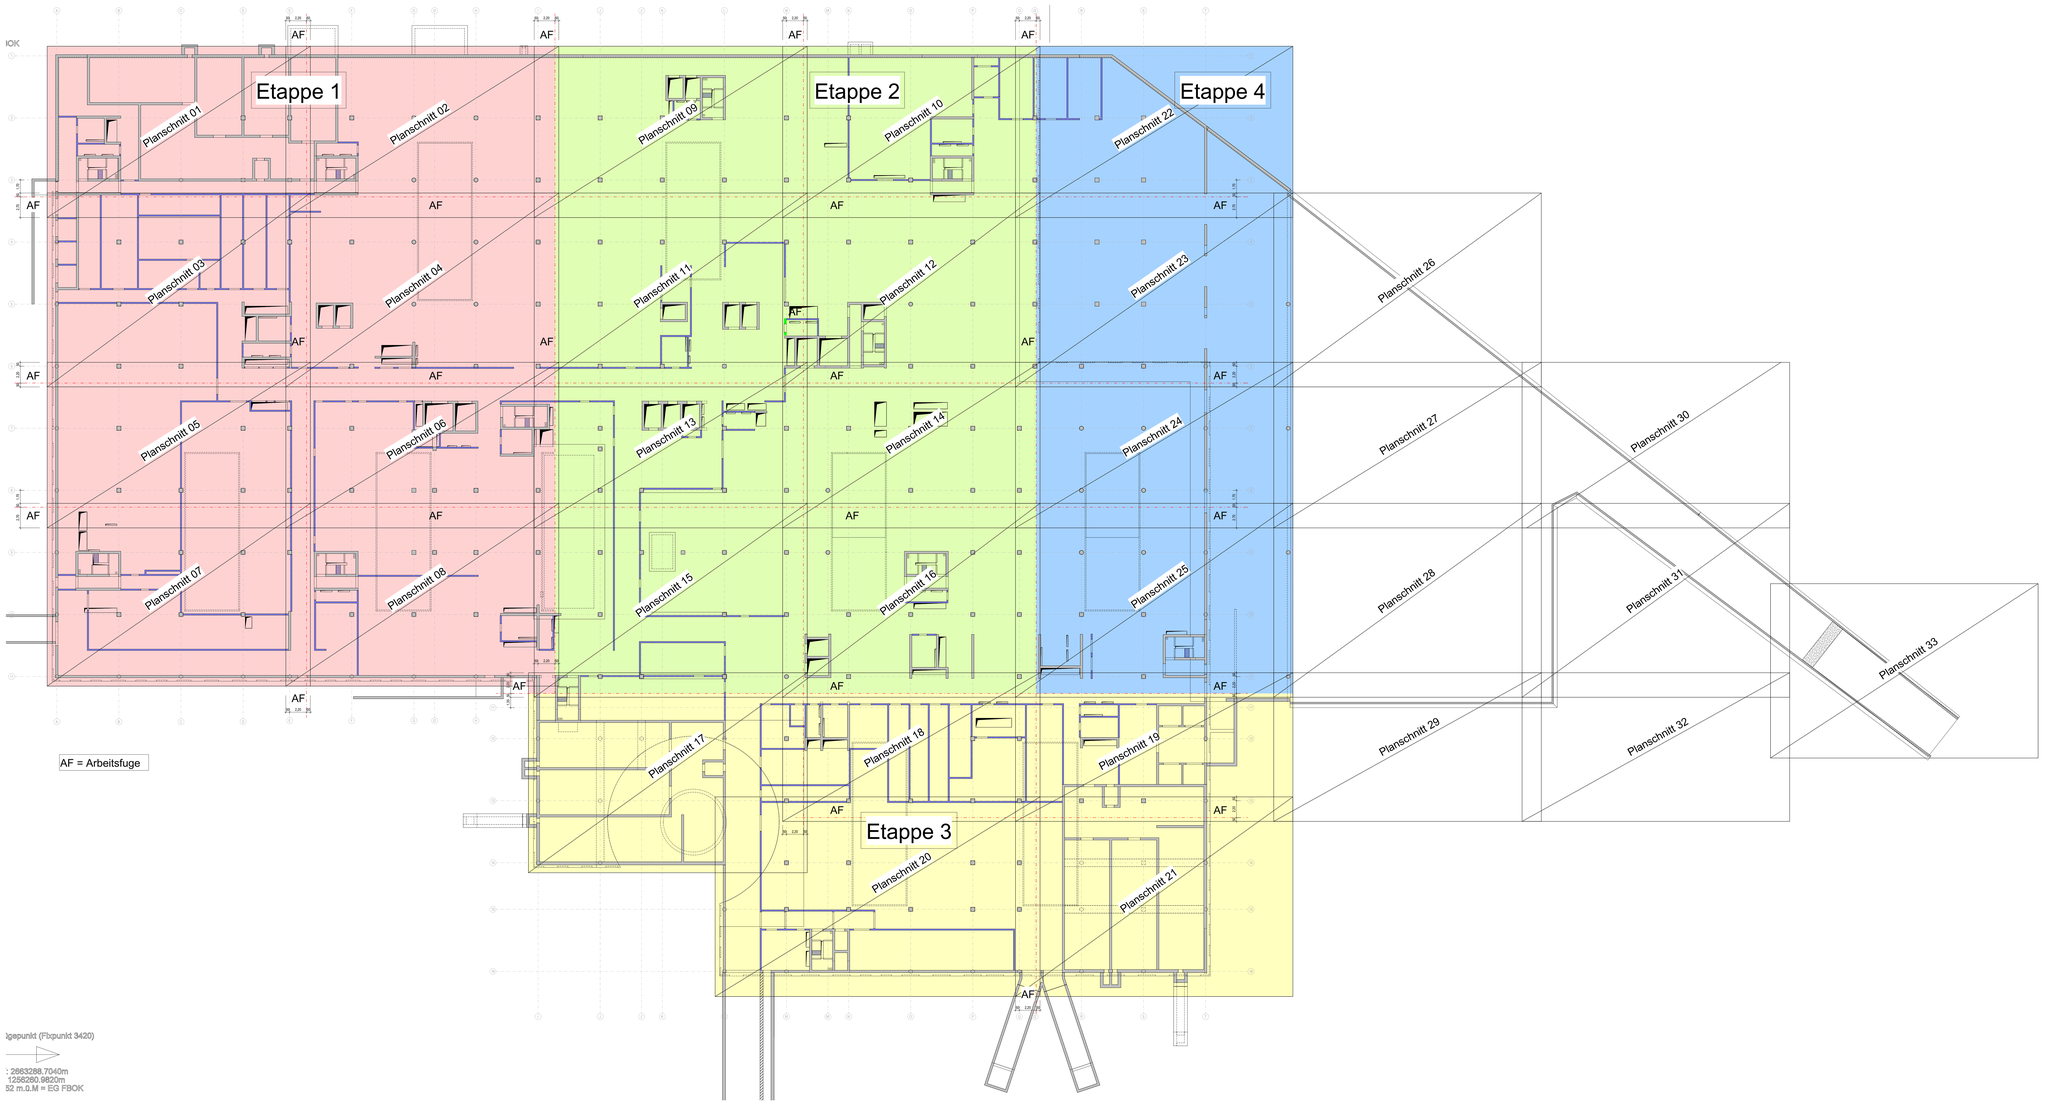


AF = Arbeitsfuge

lgepunkt (Fbpunkt 3420)

: 2863288.7040m
1256280.9820m
52 m.ü.M = EG FBOK

| Nr. | Änderung | Datum | Visa |
|---|---|---|---|

Bauprojekt

Modellreferenzen

Dateiname Projektausgabedatum

2863152.371 / 1256252.637
+/- 0.00 m = +447.52 m ü.M

Plandaten

Projektnummer: 100008
Planungsphase:

Plancode/Planart:

Planinhalt/Grundriss: Decke über UG / Bauabschnitte + Planschnitte

Plannummer (Basisplan):
Datum (Basisplan):
Plannummer (Fachplaner): Übersicht
Aktuelles Datum: 04.07.2019
Index:
Index Datum:
Format:
Dateibezeichnung: _100008_Übersicht

1:200

Kantonsspital Baden
KSB

Neubau Kantonsspital Baden

KSB Neubau

Im Ergel 1,
5404 Baden

Integrale Generalplaner AG

Integrale Generalplaner AG
Hardturmstrasse 76, 8005 Zürich
mail@nickl-partner.ch
Tel. +41 43 544 27 50

Leonhardt, Andrä und Partner
Beratende Ingenieure VBI AG
Heilbronner Straße 362, 70469 Stuttgart
kbi-lap@lap-consult.com
Fon +49 (0) 711 2506-0
Fax +49 (0) 711 2506-205