

LEGENDE



Verrohrung Vakuum Entnahmestelle (GL00R)



Verrohrung O2 Entnahmestelle (GL00R)



1x 2xT13 Edizion DUE FELLER Steckdose



1x 2xRJ45 Feller Edizio montiert, nicht verdrahtet



Netzteile Sidus Kleinkombi, USB/T13 B-Typ, UP, Weiss




Verrohrung Druckluft Entnahmestelle (GL00R)



4X ZPA's montiert, verdrahtet



2x ZPA's montiert, verdrahtet

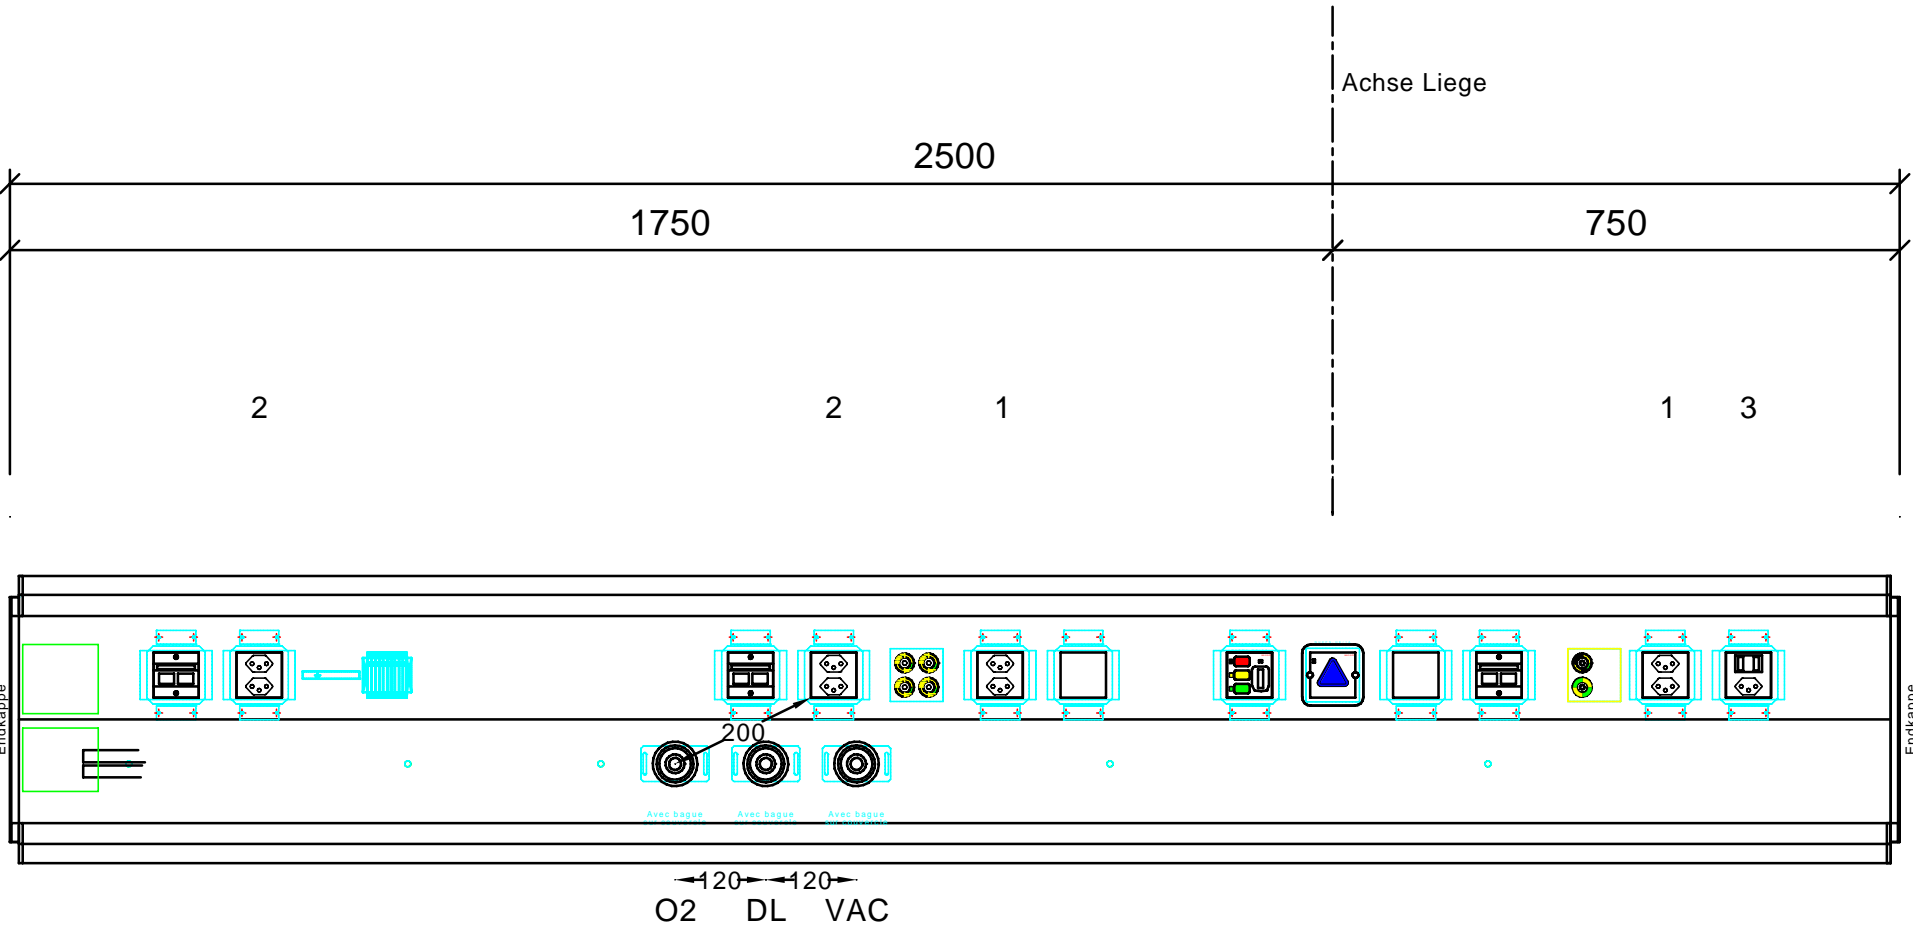

KSB Kantonsspital Baden

Skizze Medienkanal Typ 1

www.amstein-walthert.ch
info@amstein-walthert.ch



AMSTEIN + WALTHERT

Geprüft:

SIA-Phase:

Ausschreibung

Masstab:	1:10
Format:	A3
Datum:	25.05.2021
Planname:	xxx
Plan Nr.:	xxx

Dateiname