

LEGENDE



Verrohrung Vakuum Entnahmestelle (GL00R)



Verrohrung O2 Entnahmestelle (GL00R)



1x 2xT13 EDUE FELLER Steckdose



1x 2xRJ45 Feller Edizio montiert, nicht verdrahtet

découpe 1 module
sur l'inter




led verbundet zu CEE Steckdose



4xZPA montiert und verdrahtet durch Med-Innova geliefert



CEE Steckdose 16A / 230V

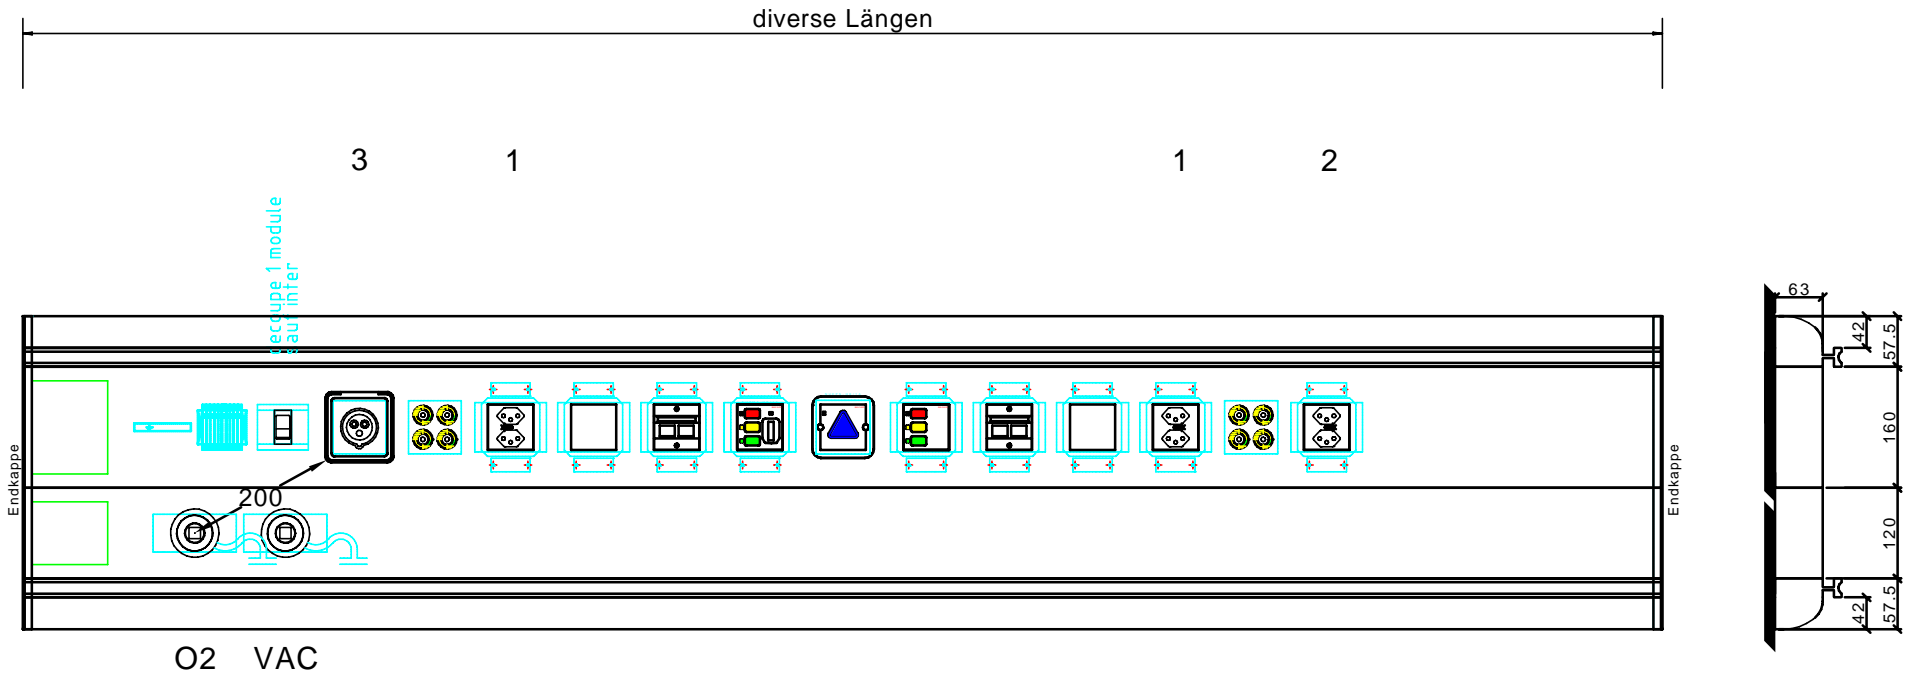

KSB Kantonsspital Baden

Skizze Medienkanal Typ 4

www.amstein-walthert.ch
info@amstein-walthert.ch



AMSTEIN + WALTHERT

Geprüft:

SIA-Phase:

Ausschreibung

Massstab: 1:10

Format: A3

Datum: 25.05.2021

Planname: xxx

Plan Nr.: xxx

Dateiname