Politische Gemeinde Wartau

Kanton St. Gallen

# ARA Wartau / ARA Sargans

## Zusammenschluss

**Baueingabe**

## Situation 1:500, Teil 7

Projektverfasser:

Datum: .....

Unterschrift:

Bauherrschaft:

Datum: .....

Unterschrift:


AF TOSCANO

AF TOSCANO AG
Glaggenhüsiser 16
CH-9470 Buchs
Tel. +41 81 255 19 19
Fax +41 81 255 19 00
ribar@toscano.ch


| Erstellt: | Geprüft: | Freigegeben: | Datum: | Format: | Plan - Nr: |
|---|---|---|---|---|---|
| bud | bü | | 24.03.2021 | 30 x 168 | 50 0282 - 08 |
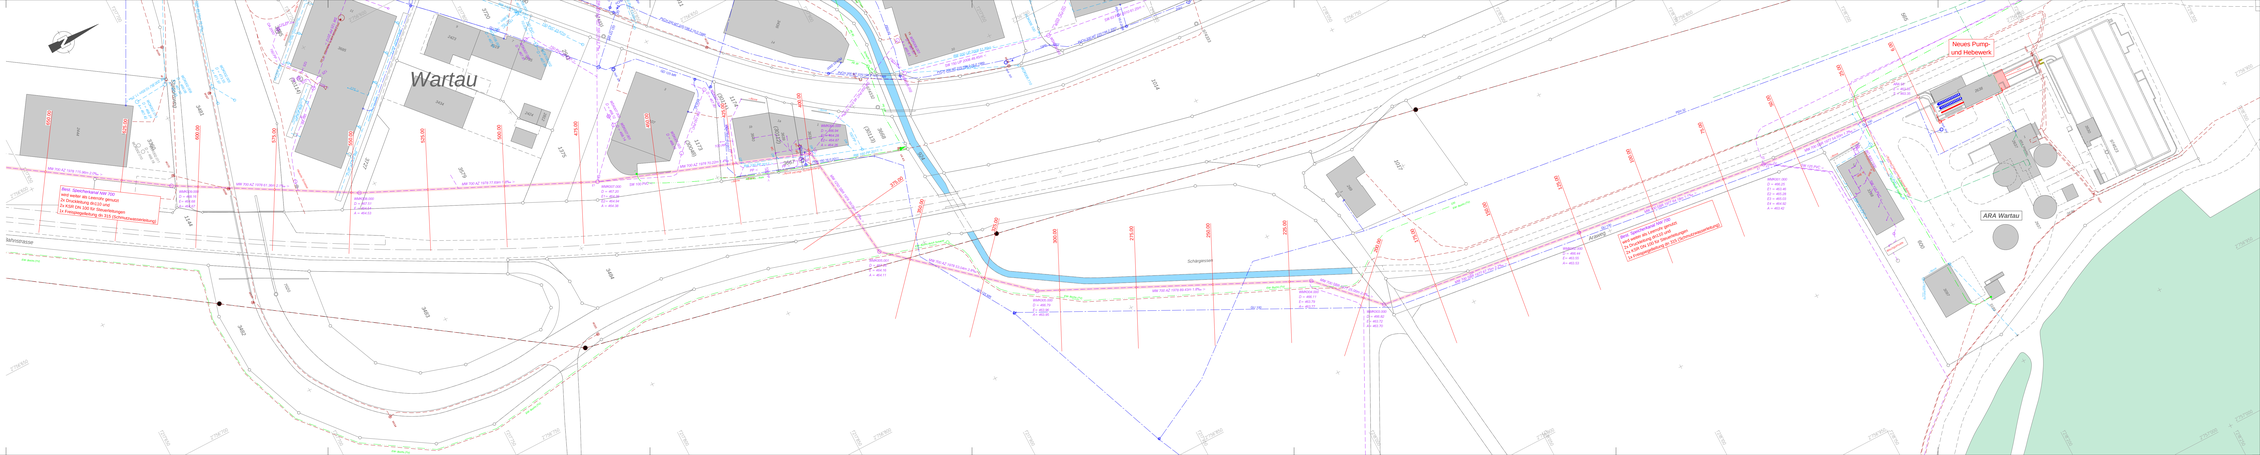
File: X:\3-BUCH\pc\BU_Wartan\50282 ARA Wartau, Weite 50\5_Bauprojekt_Zusammenschluss_2020\Pläne\Cadwork\Baueingabe_April_2021\02-08_Situation.2d