

ARA Wartau / ARA Sargans

Zusammenschluss

Baueingabe

Grabenprofile und Verlegeprofile 1:20

Projektverfasser:

Bauherrschaft:

Datum:

Datum:

Unterschrift:

Unterschrift:



AF TOSCANO


AF TOSCANO AG
Gäuggelstrasse 16
CH-7000 Chur
Tel. +41 81 255 19 19
Fax +41 81 255 19 00
chur@toscano.ch

Erstellt:	Geprüft:	Freigegeben:	Datum:	Format:	Plan - Nr.
büa	bü	bü	24.03.2021	30 x 63	50 0282 - 12

File: X:\3-BU\CH\prj\BU_Water\500282 ARA Wartau, Weite SG\5_Bauprojekt_Zusammenschluss_2020\Pläne\Cadwork\Baueingabe_April_2021\12_Graben_und_Verlegeprofile.2d


Schnitt 1:20

Verlegeprofil V1a mit 2x Abwasserdruckleitung DN 250

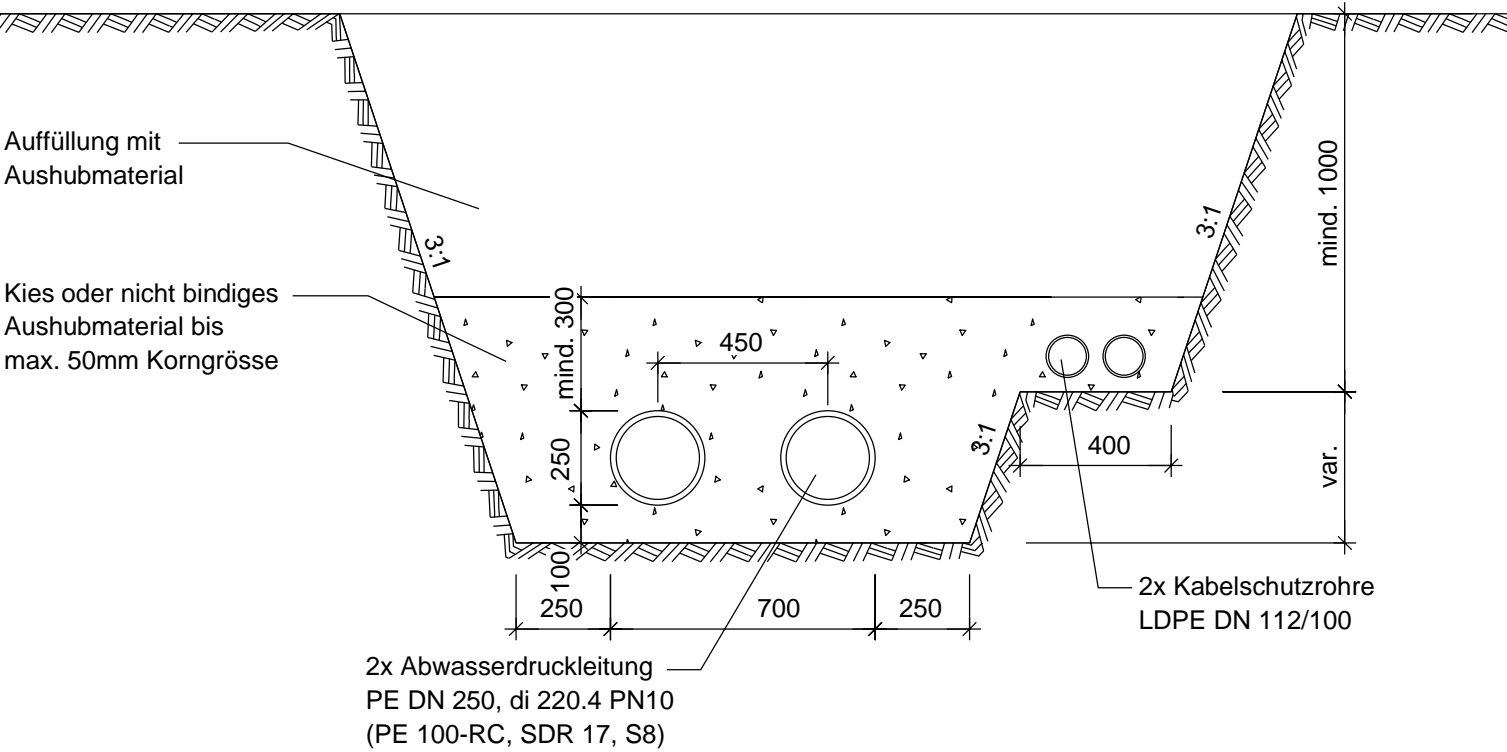


Schnitt 1:20

Verlegeprofil V1a mit 3x Abwasserdruckleitung DN 250
(Unterquerung SBB beim Pumpwerk Seidenbaum)

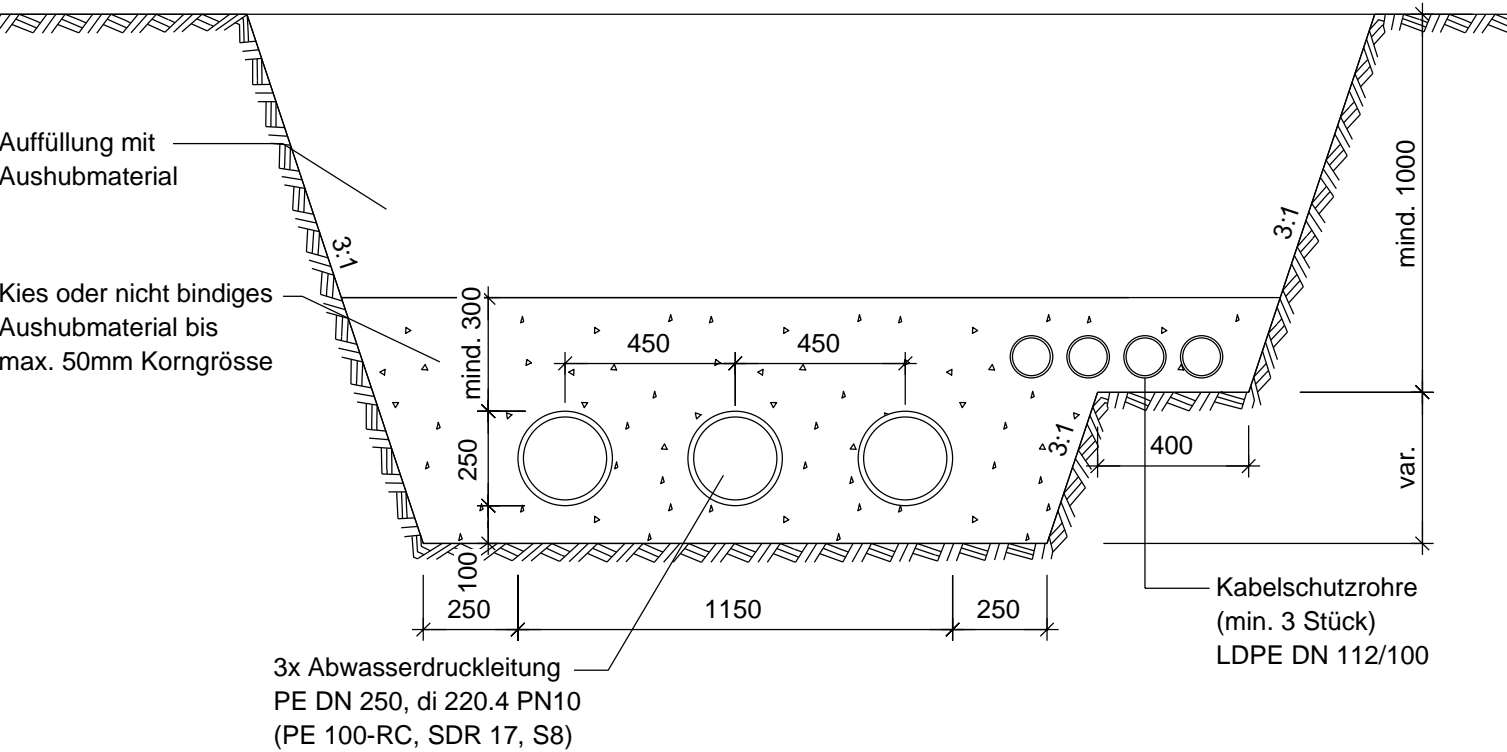


Schnitt 1:20

Bestehende Leitung DN 700

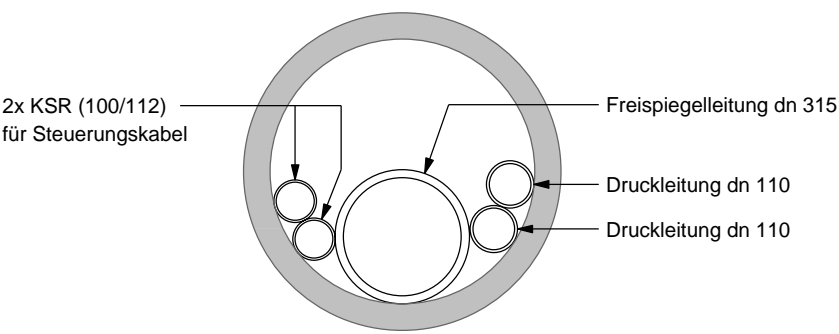

Schnitt 1:20

Bestehende Leitung DN 600

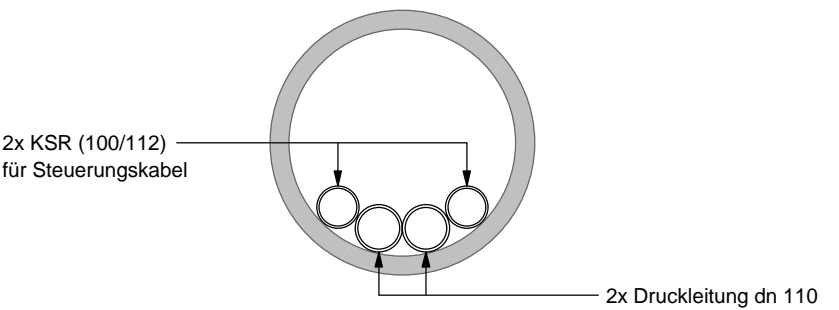

Schnitt 1:20

Aufteilung für Bachunterquerung in bestehende Dücker-Leitungen 2x DN 300

