

ARA Wartau / ARA Sargans

Zusammenschluss

Baueingabe

Pumpwerk Seidenbaum
Grundriss und Schnitt 1:50

Projektverfasser:

Bauherrschaft:

Datum:

Datum:

Unterschrift:

Unterschrift:

AF TOSCANO

AF TOSCANO AG
Glauggenstrasse 16
CH-7000 Chur
Tel. +41 81 255 19 19
Fax +41 81 255 19 00
chur@toscano.ch

Erstellt:

Geprüft:

Freigegeben:

Datum:

Format:

Plan - Nr.

büa

bü

bü

24.03.2021

60 x 105

50 0282 - 16


File: X:\3-BUCH\prj\BU_Water\500282 ARA Wartau_Weite SG5_Bauprojekt_Zusammenschluss_2020\Plane\Cadwork\Baueingabe_April_2021\16_Pumpwerk_Seidenbaum_Grundriss_Schnitte.d

Index	Änderung	Datum	Gezeichnet	Geprüft
A				
B				
C				


Legende

- Bestehend
- Abbruch
- Neu


Grundriss 1:50

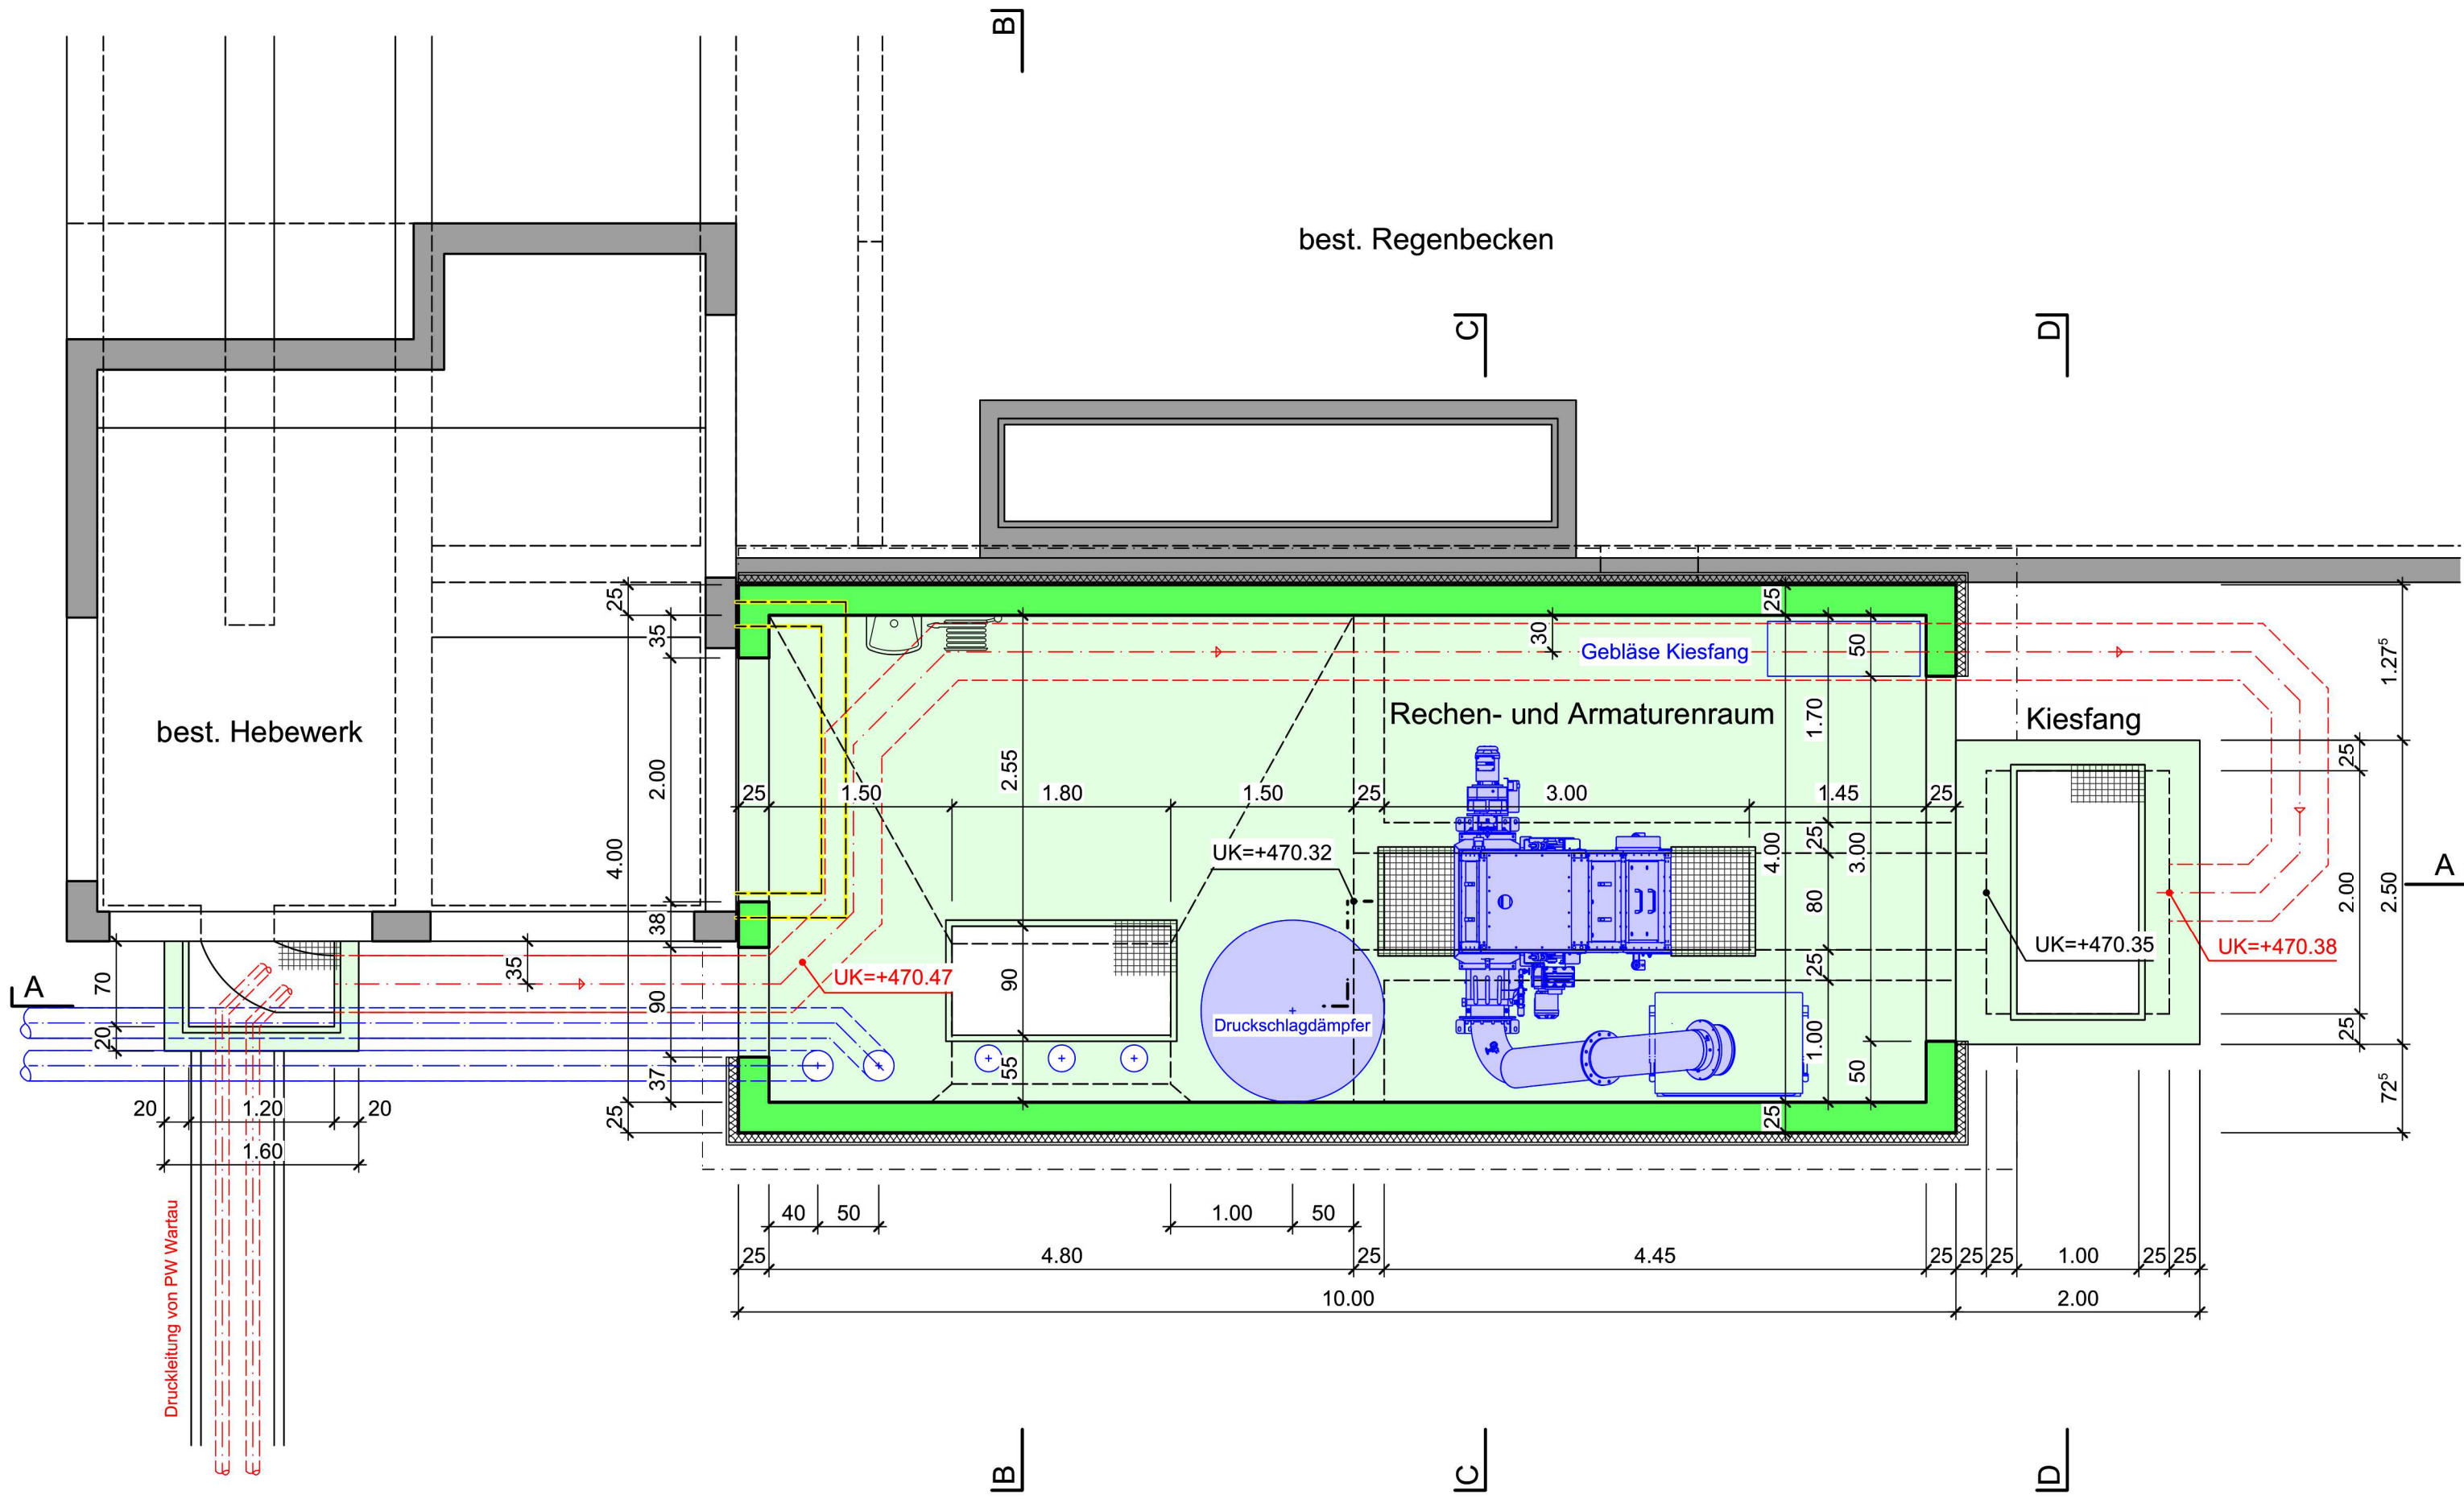


Schnitt B - B 1:50

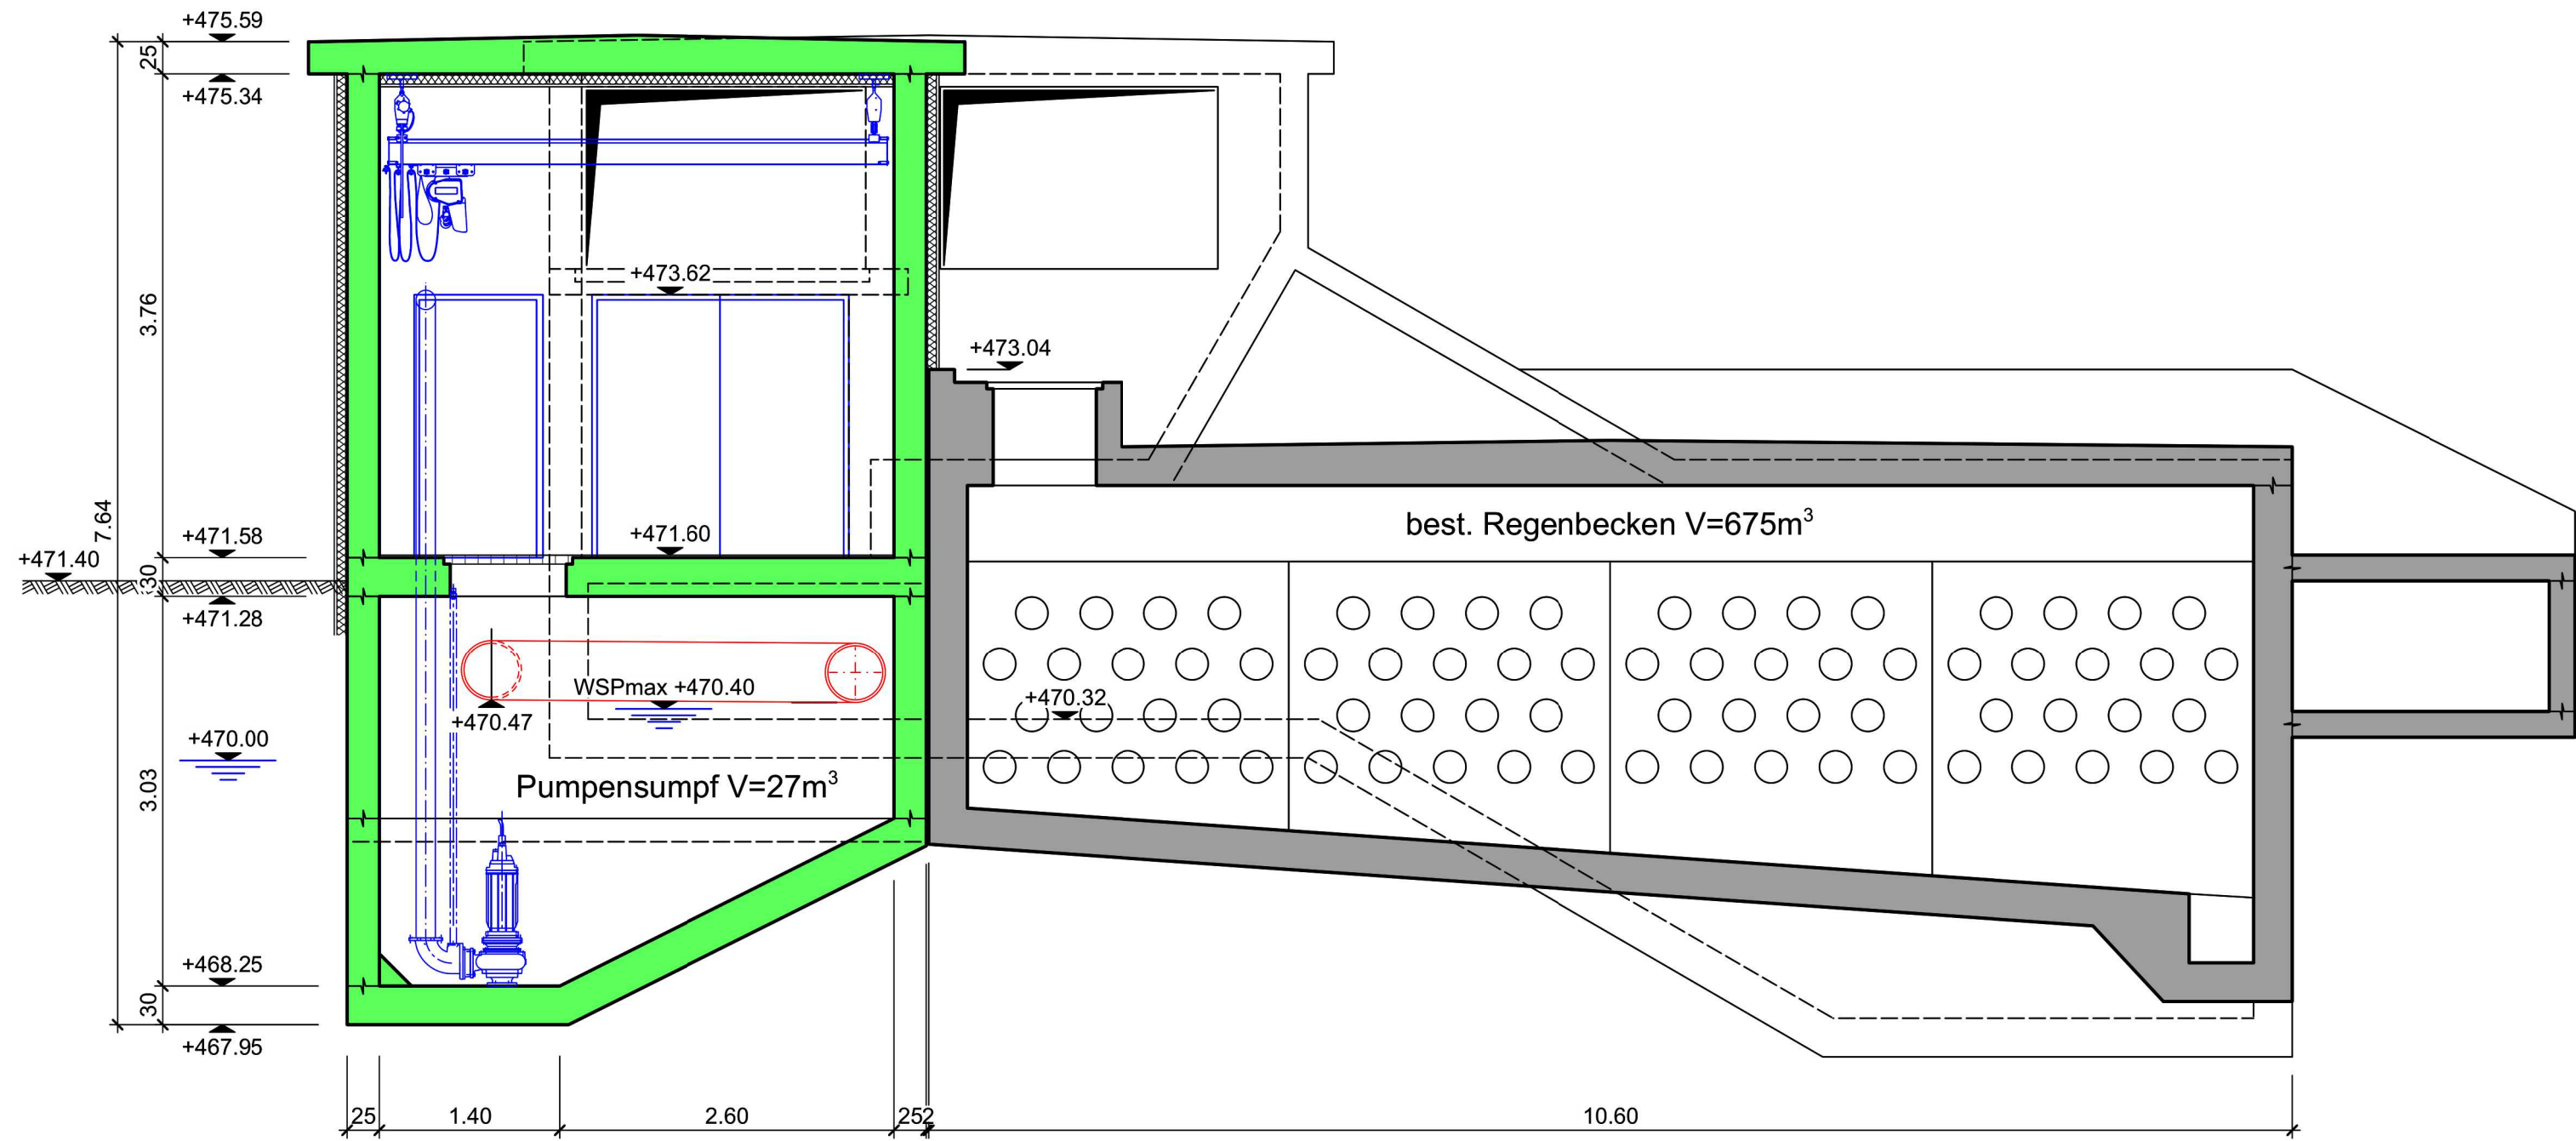

Schnitt A - A 1:50

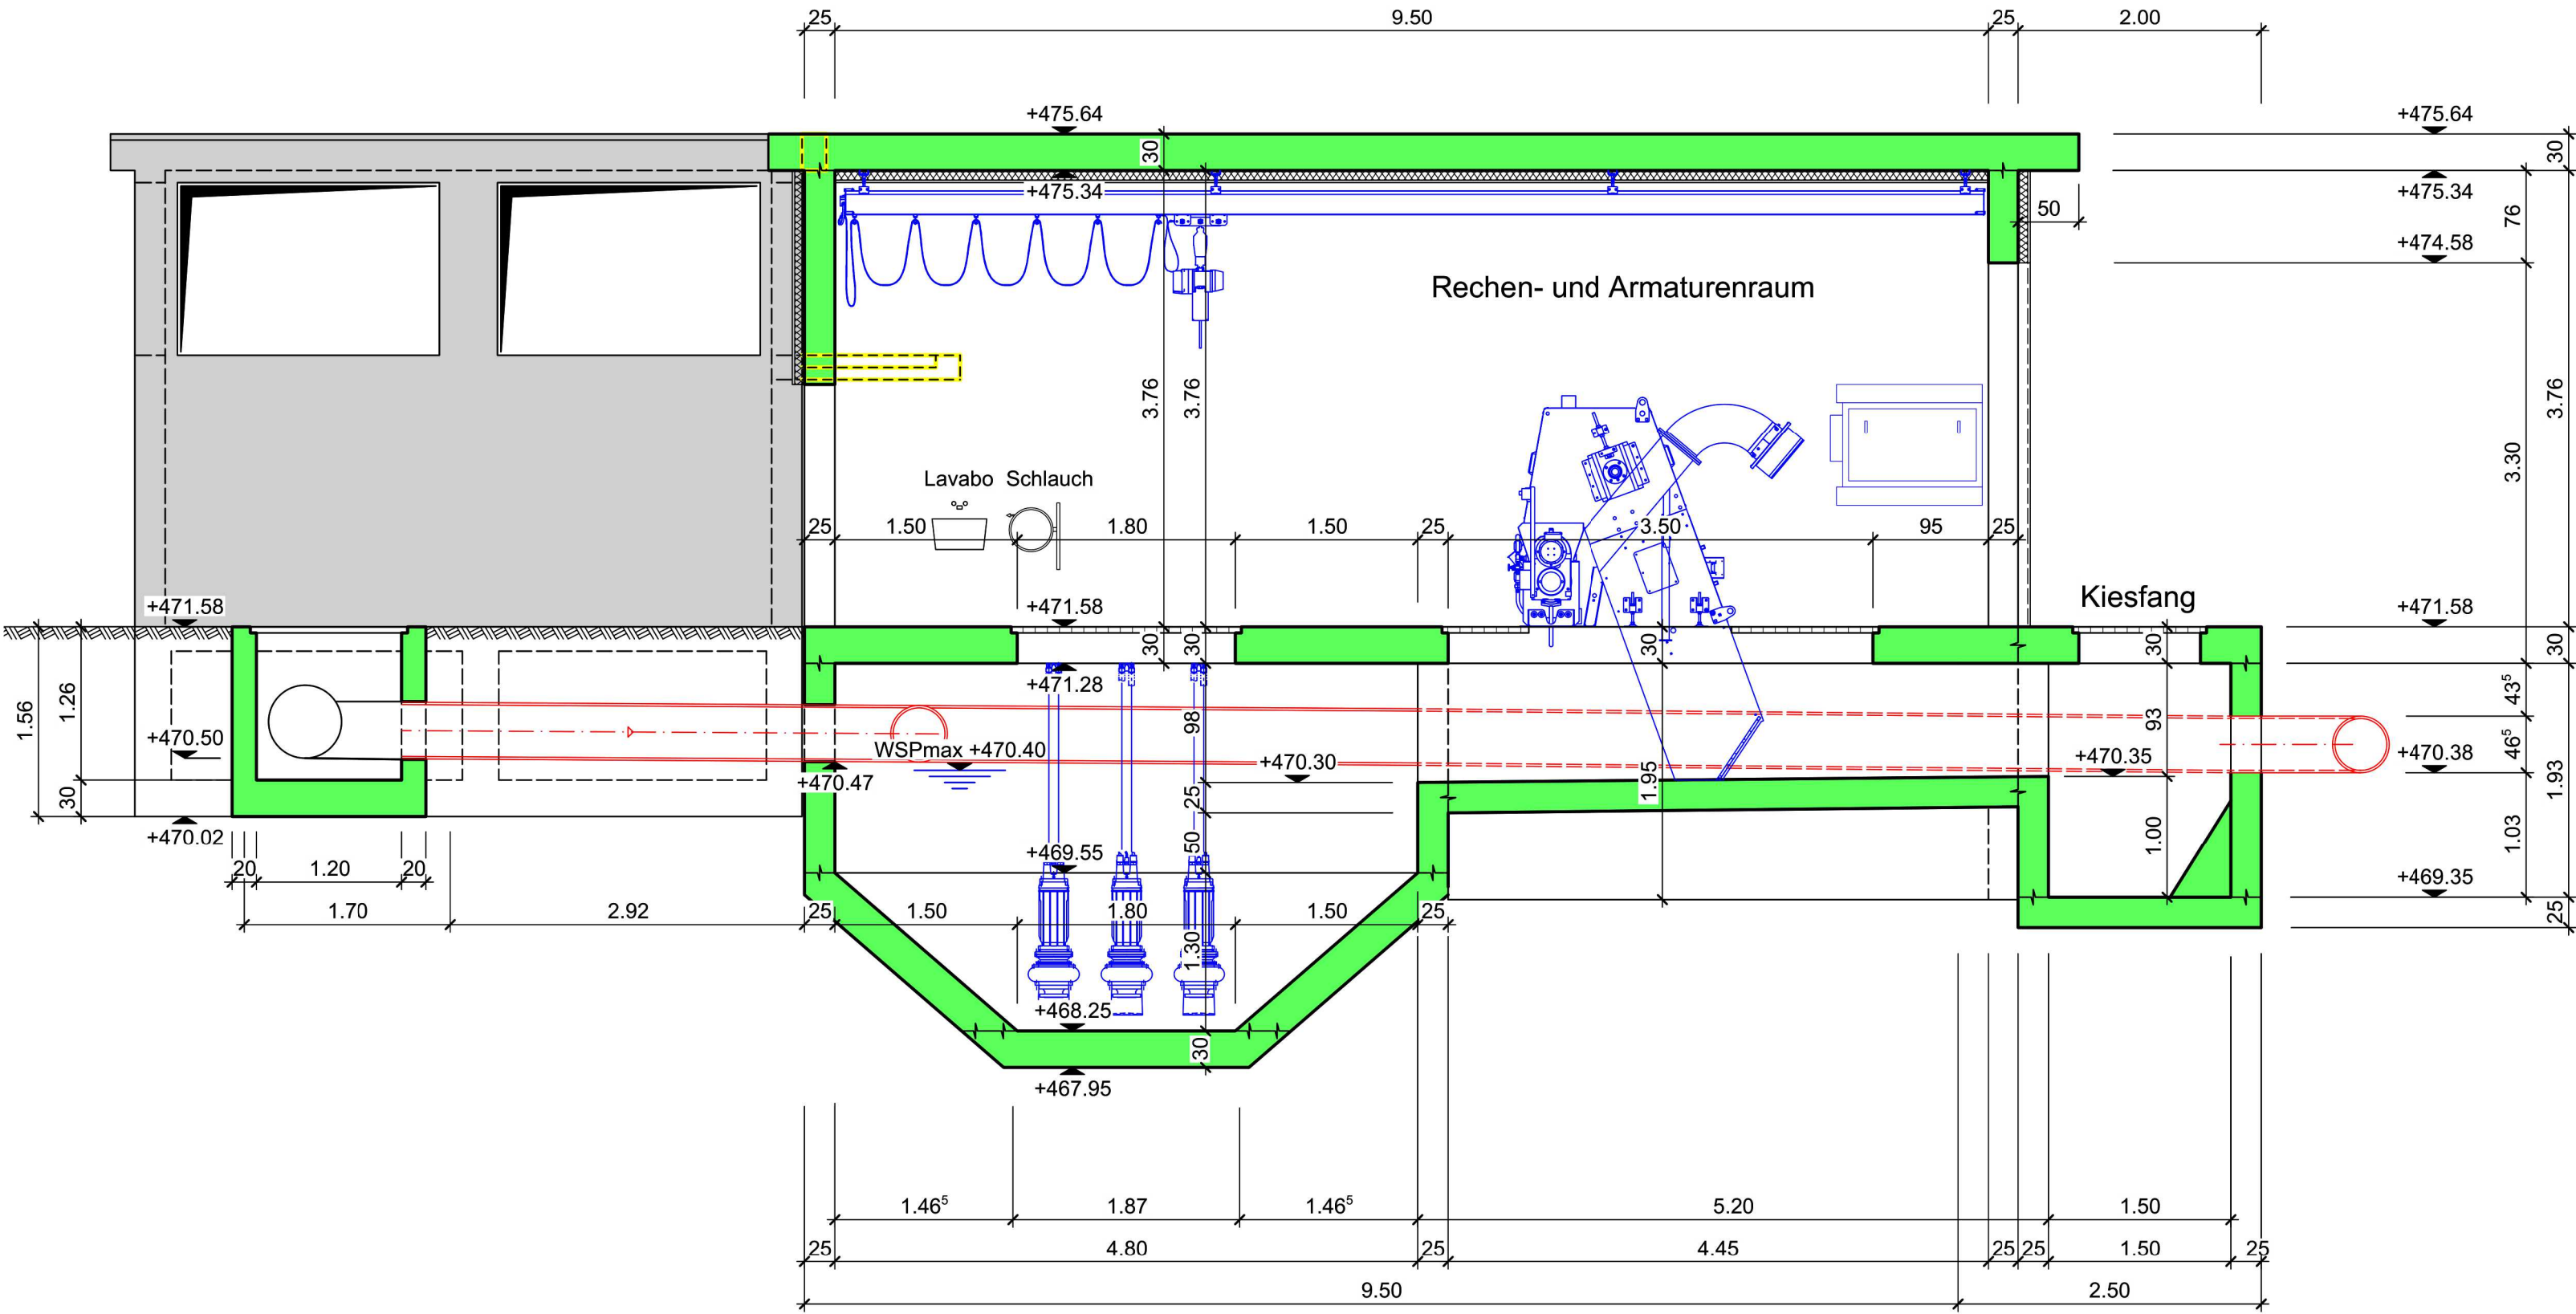

Schnitt C - C 1:50

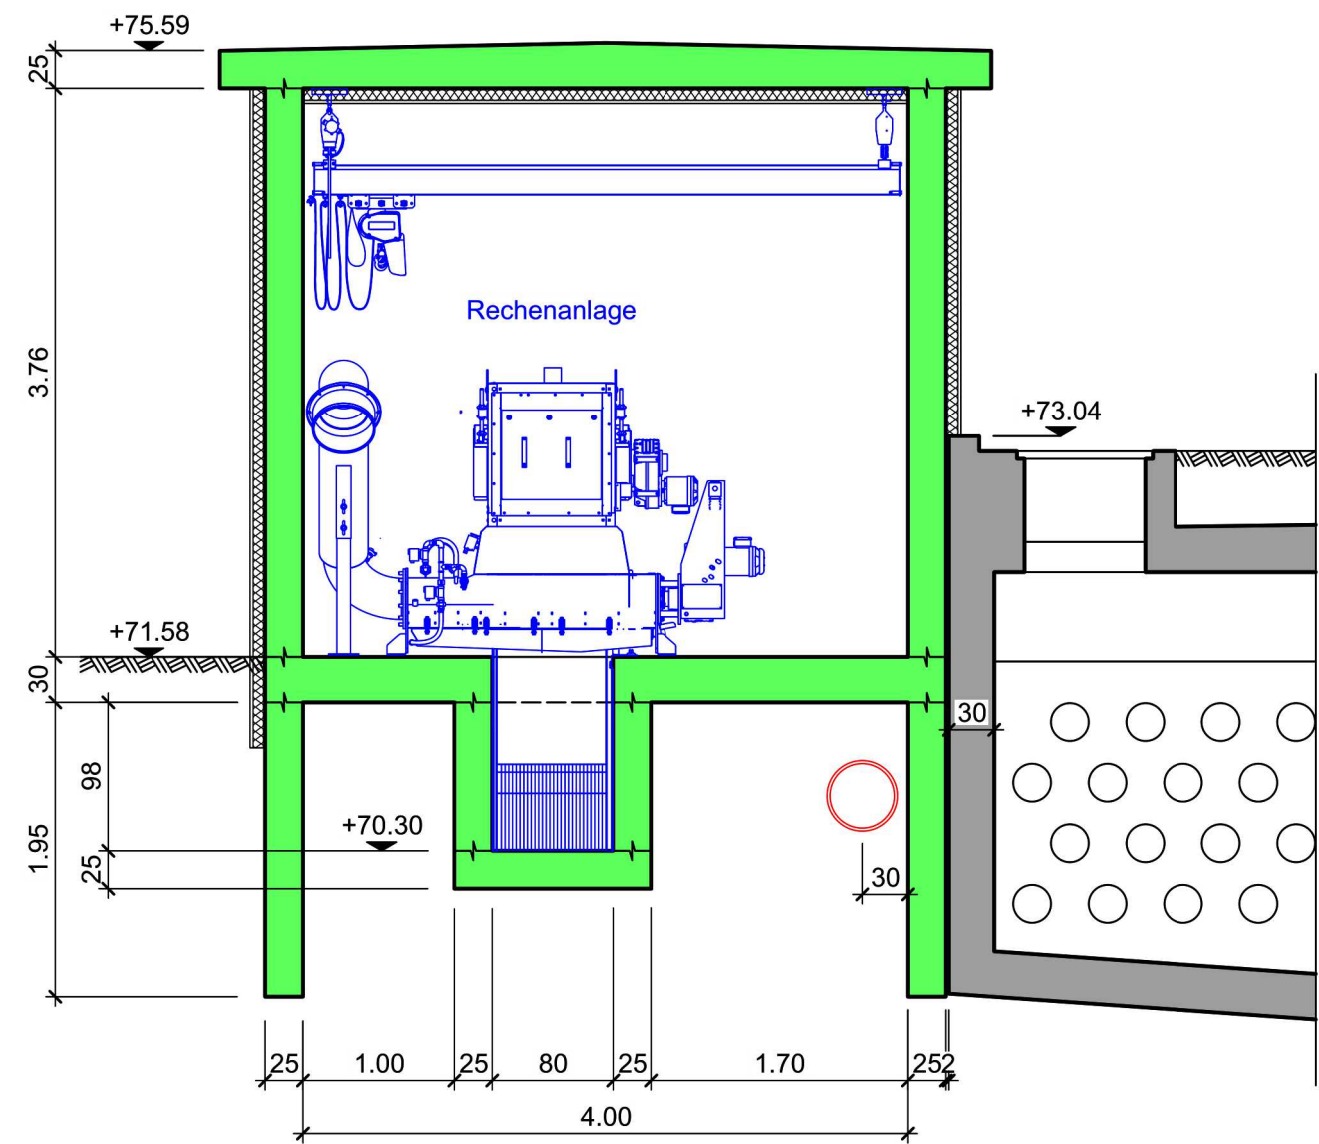

Schnitt D - D 1:50

