

ARA Wartau / ARA Sargans

Zusammenschluss

Baueingabe

Pumpwerk Seidenbaum

Grundriss und Ansichten

Projektverfasser:


Bauherrschaft:

Datum:

Datum:

Unterschrift:

Unterschrift:

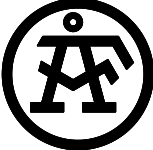**AF TOSCANO**

AF TOSCANO AG
Gauggelistrasse 16
CH-7000 Chur
Tel. +41 81 255 19 19
Fax +41 81 255 19 00
chur@toscano.ch


Erstellt:	Geprüft:	Freigegeben:	Datum:	Format:	Plan - Nr.
büa	bü	bü	24.03.2021	60 x 84	50 0282 - 17

File: X:\3-BU\CH\py\BU_Water\500282 ARA Wartau, Welle SG5_Bauprojekt_Zusammenschluss_2020\Plane\Cadwork\Baueingabe_April_2021\17_Pumpwerk_Seidenbaum_Grundriss_und_Ansichten.2d

Ansicht Fassade 1 1:25



Ansicht Fassade 2 1:25

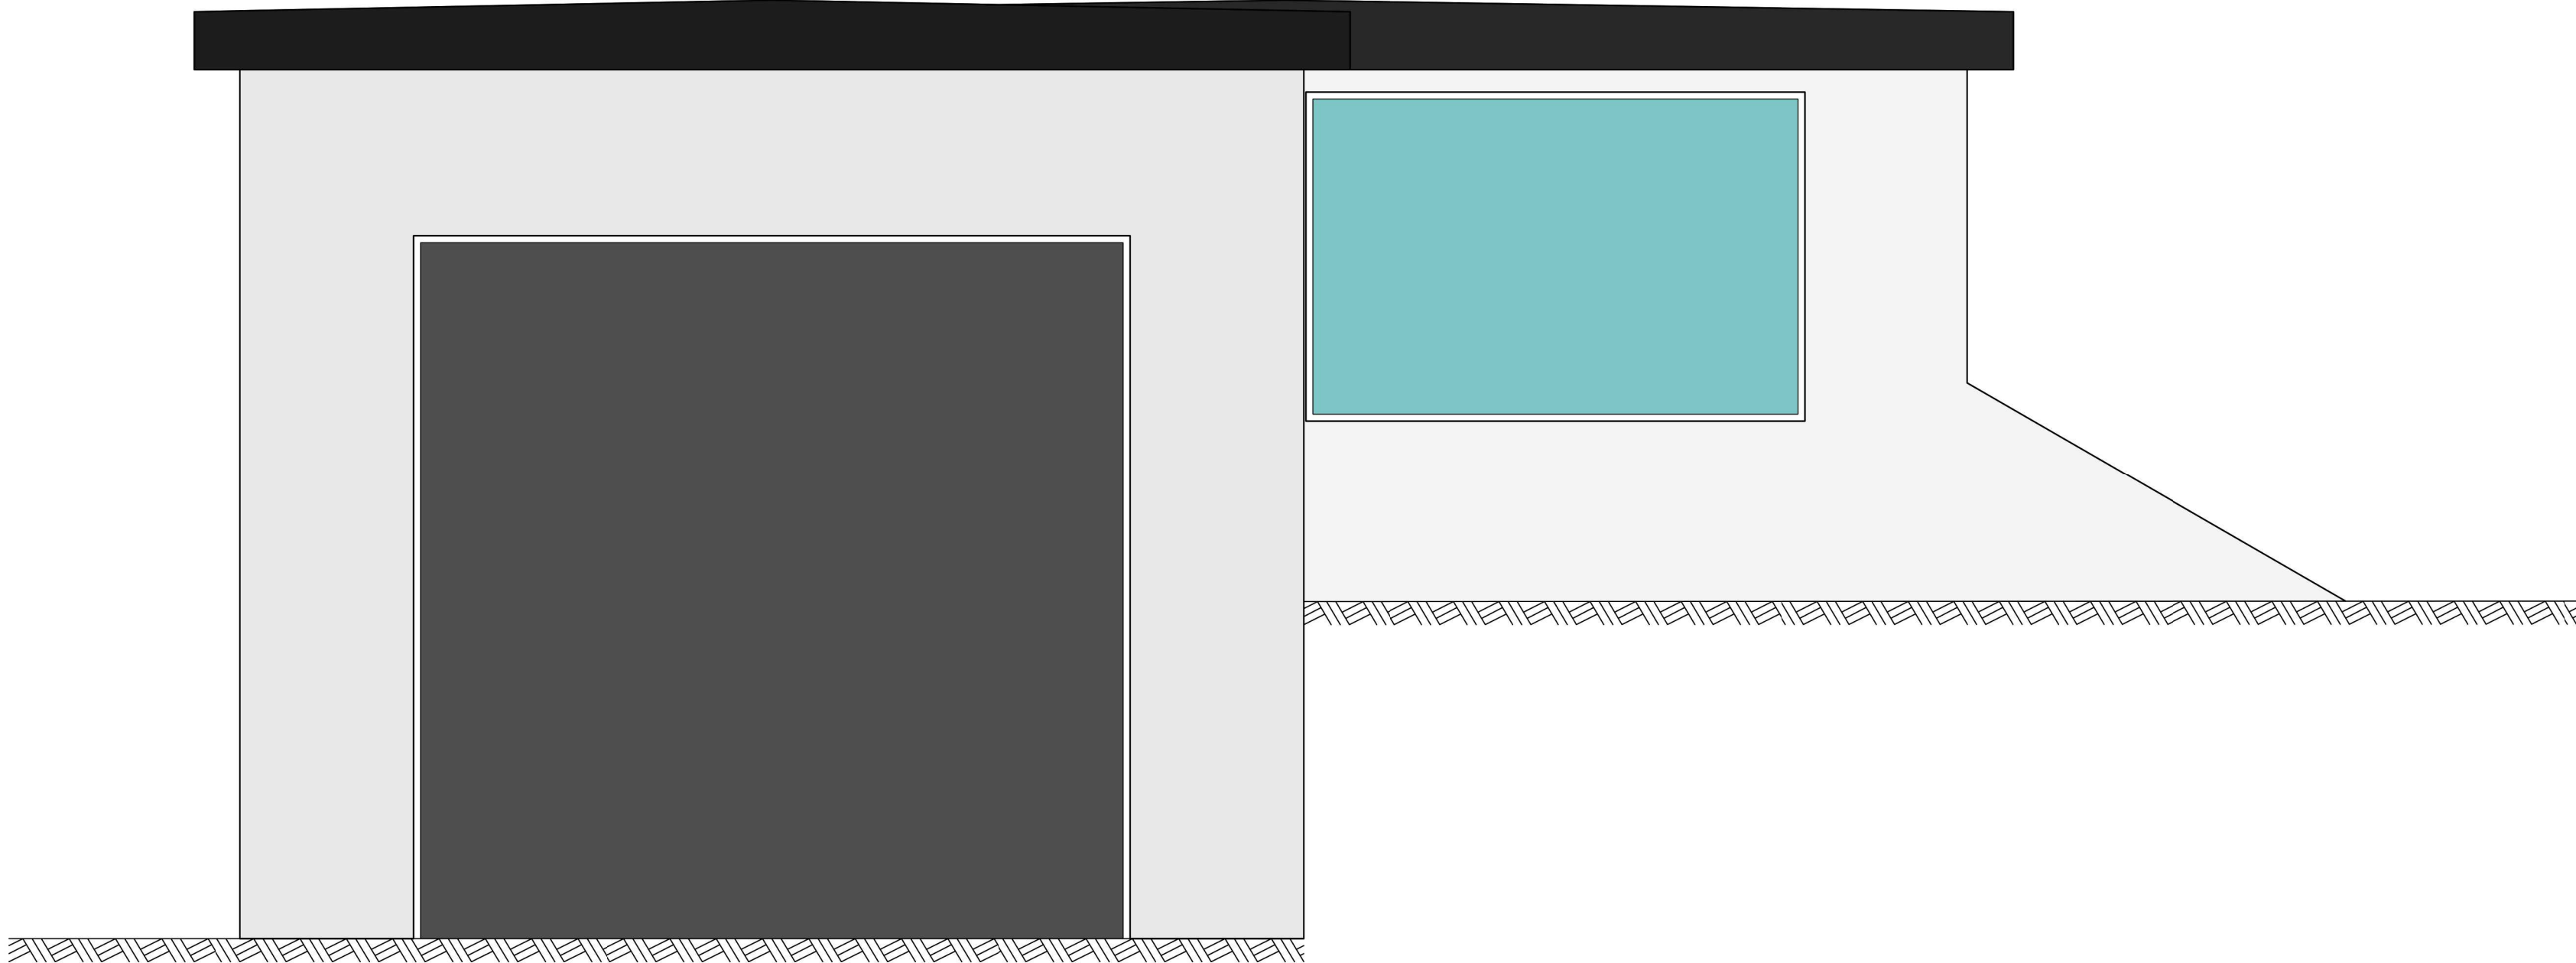

Übersicht Grundriss 1:100

