

ARA Wartau / ARA Sargans

Zusammenschluss

Baueingabe

ARA Sargans - Pumpwerk Seidenbaum Querprofile SBB 1:100

Projektverfasser:


Bauherrschaft:

Datum:

Datum:

.....
Unterschrift:

.....
Unterschrift:

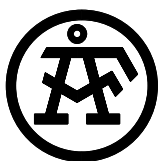

AF TOSCANO

AF TOSCANO AG
Gäuggelistrasse 16
CH-7000 Chur
Tel. +41 81 255 19 19
Fax +41 81 255 19 00
chur@toscano.ch

Erstellt:	Geprüft:	Freigegeben:	Datum:	Format:	Plan - Nr.
bud	bü	bü	24.03.2021	20x A4	50 0282 - 23

1737.62

Bohrung:
2x Druckleitung dn 250
2x KSR DN 100 Steuerleitungen



T=481.48

P=477.84

SBB

genaue Höhe unbekannt

SBB

genaue Höhe unbekannt

476

1750.00

Bohrung:
2x Druckleitung dn 250
2x KSR DN 100 Steuerleitungen



T=482.99

P=477.28

SBB

genaue Höhe unbekannt

SBB

genaue Höhe unbekannt

476

1775.00

Bohrung:
2x Druckleitung dn 250
2x KSR DN 100 Steuerleitungen

○ ○ ○ ○

T=479.77

P=476.18

SBB

genaue Höhe unbekannt

SBB

genaue Höhe unbekannt

1800.00

Bohrung:
2x Druckleitung dn 250
2x KSR DN 100 Steuerleitungen

○ ○ ○ ○

T=483.07

P=477.03

SBB



genaue Höhe unbekannt

SBB


genaue Höhe unbekannt



474



476

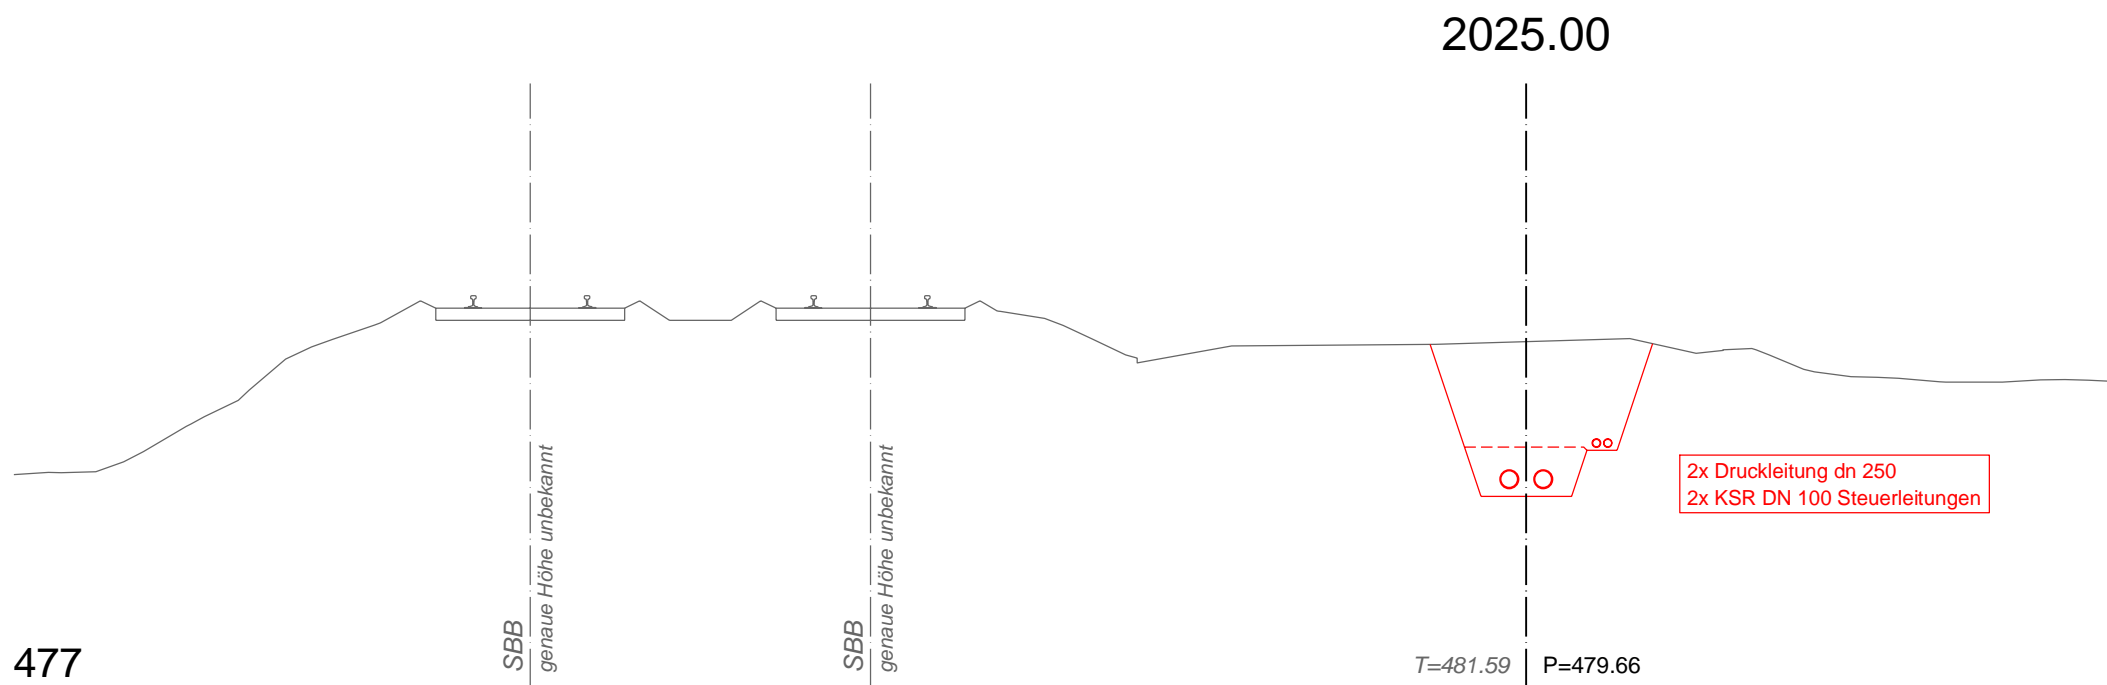
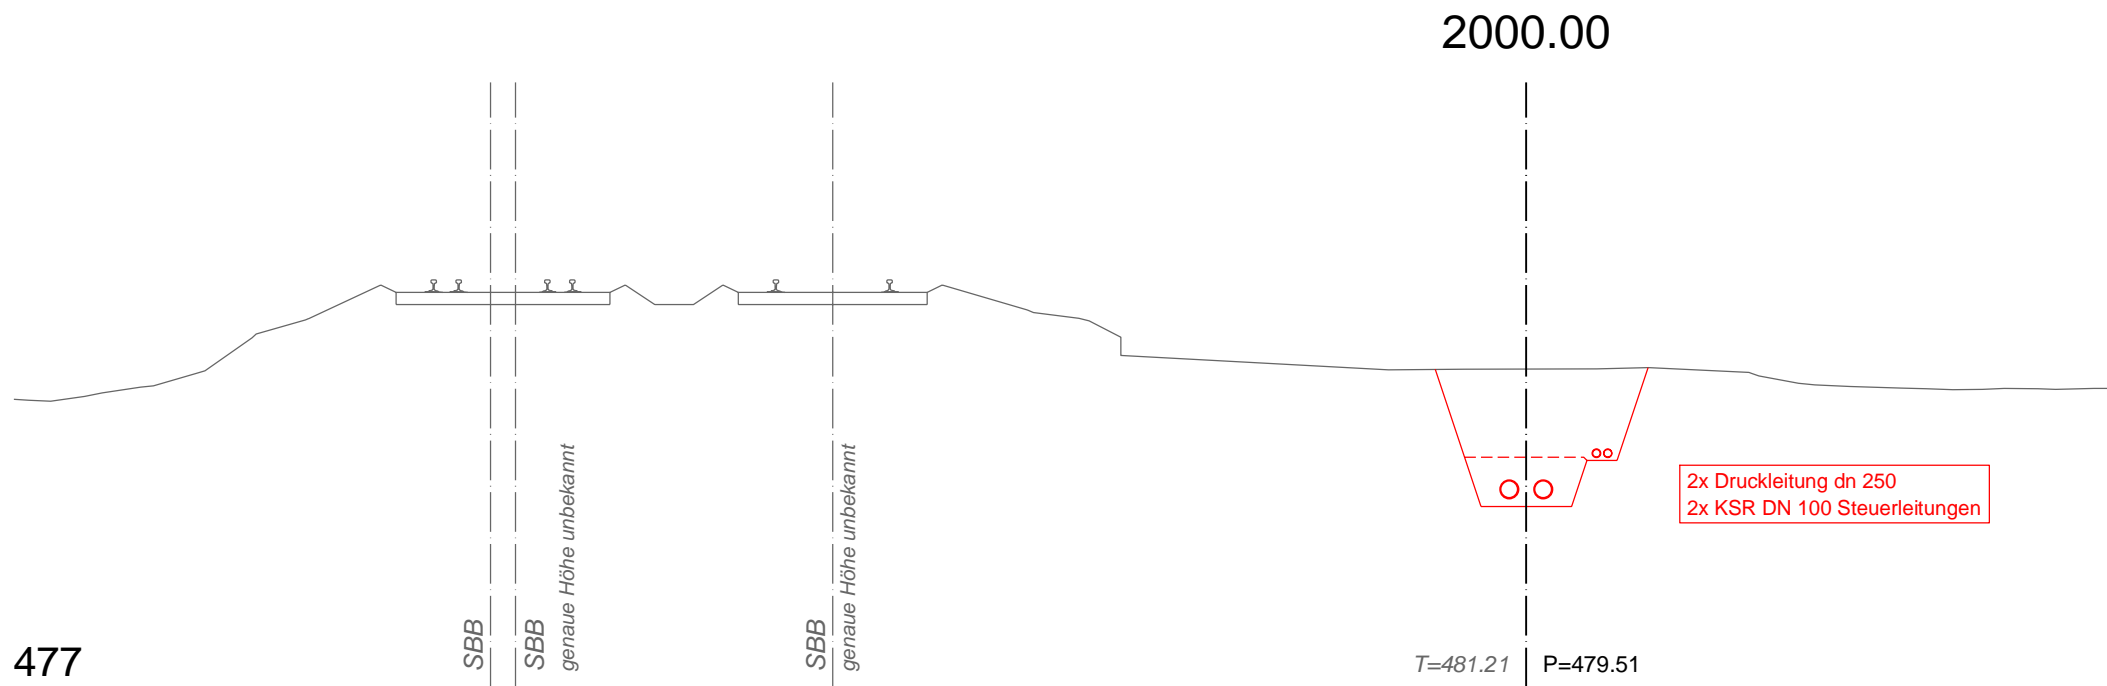


2050.00

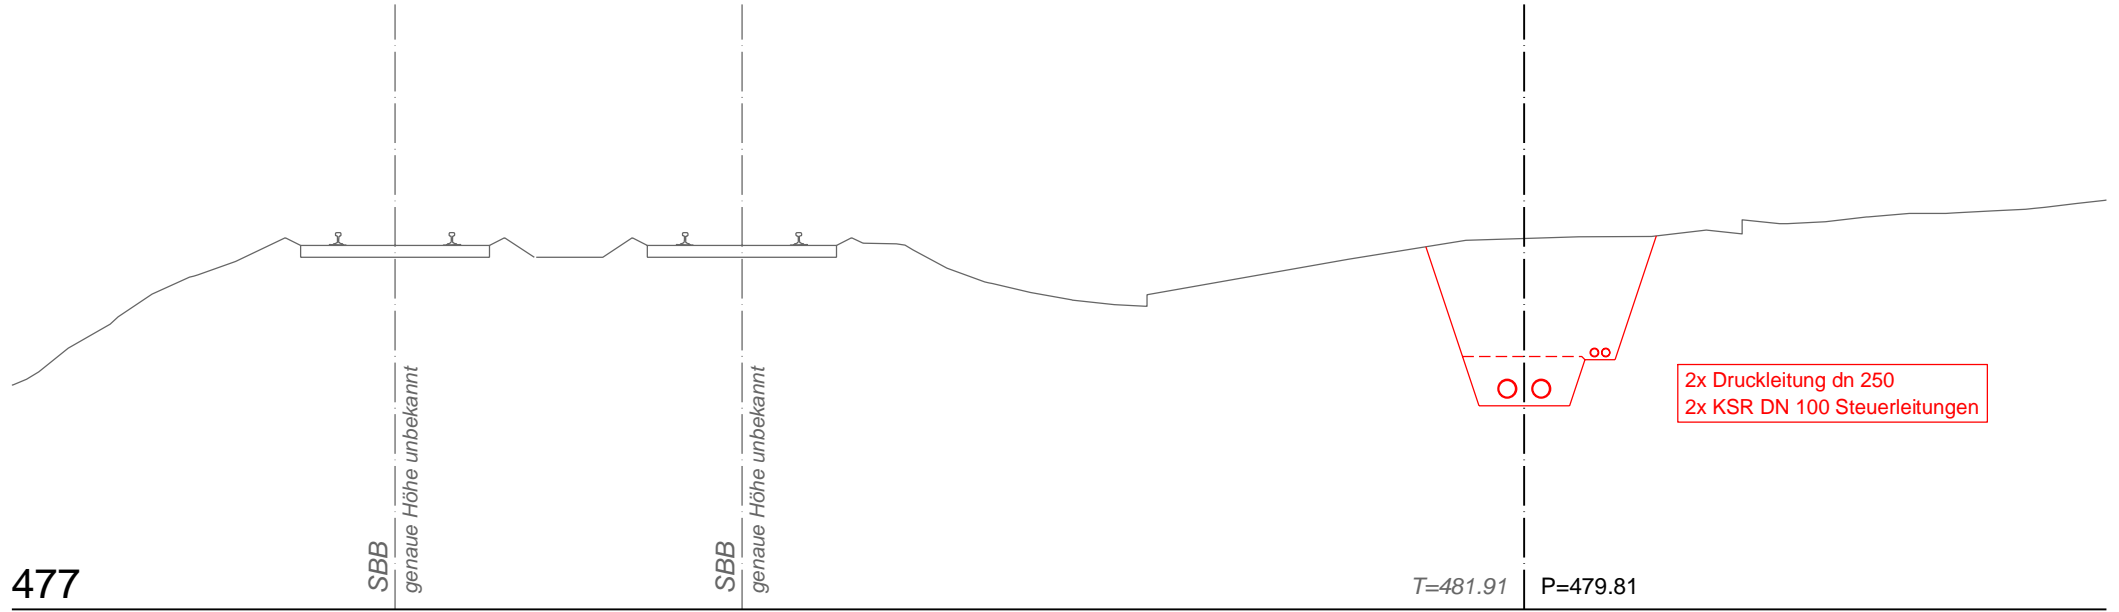


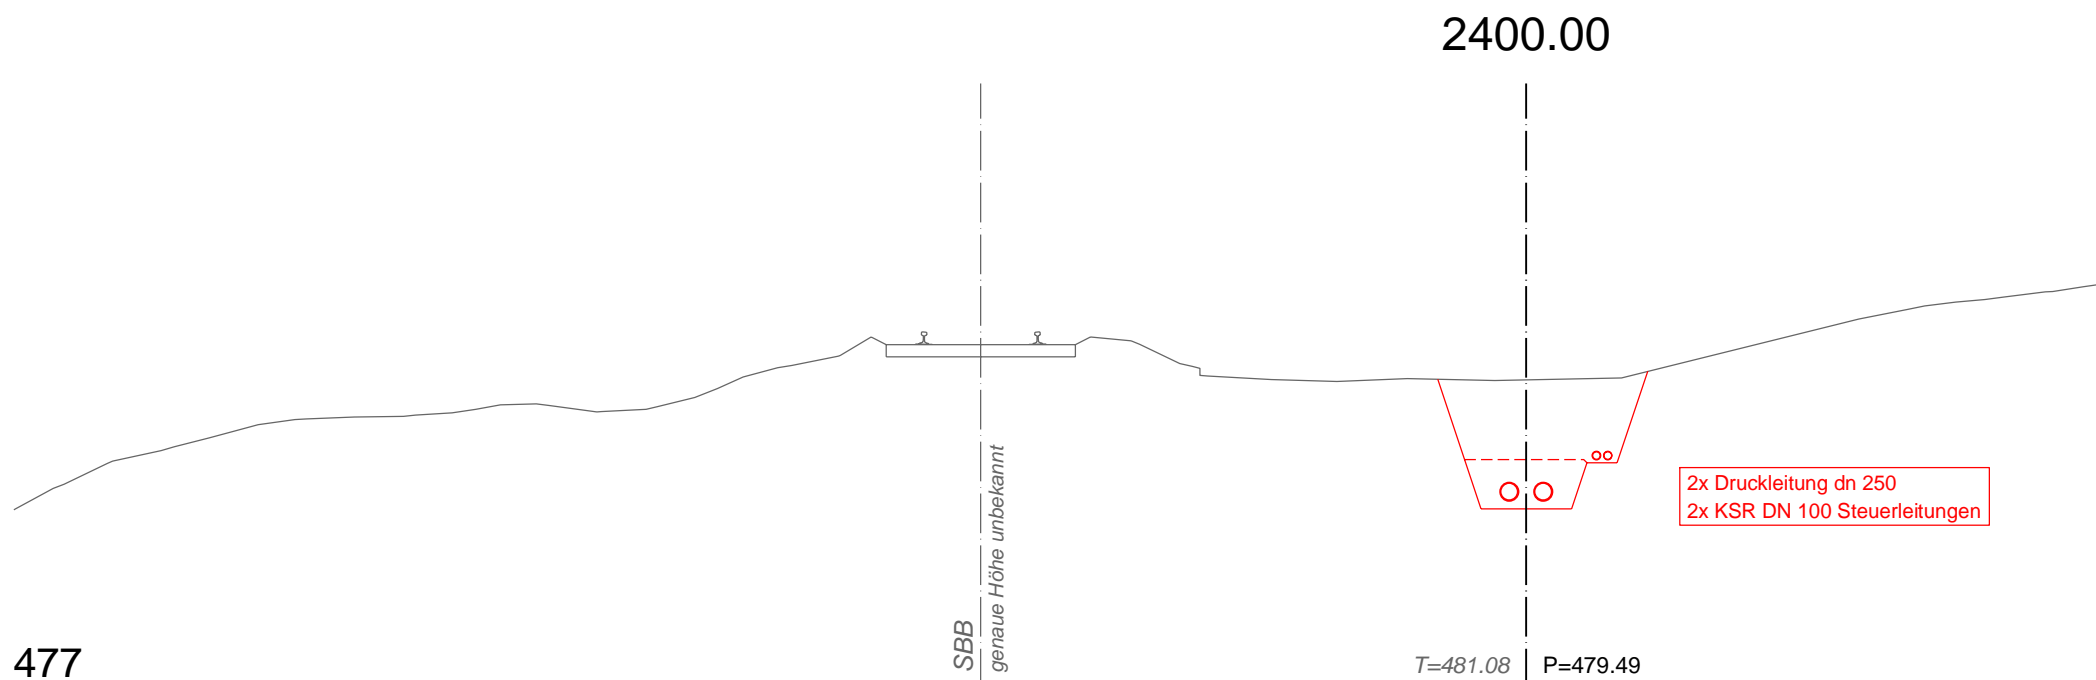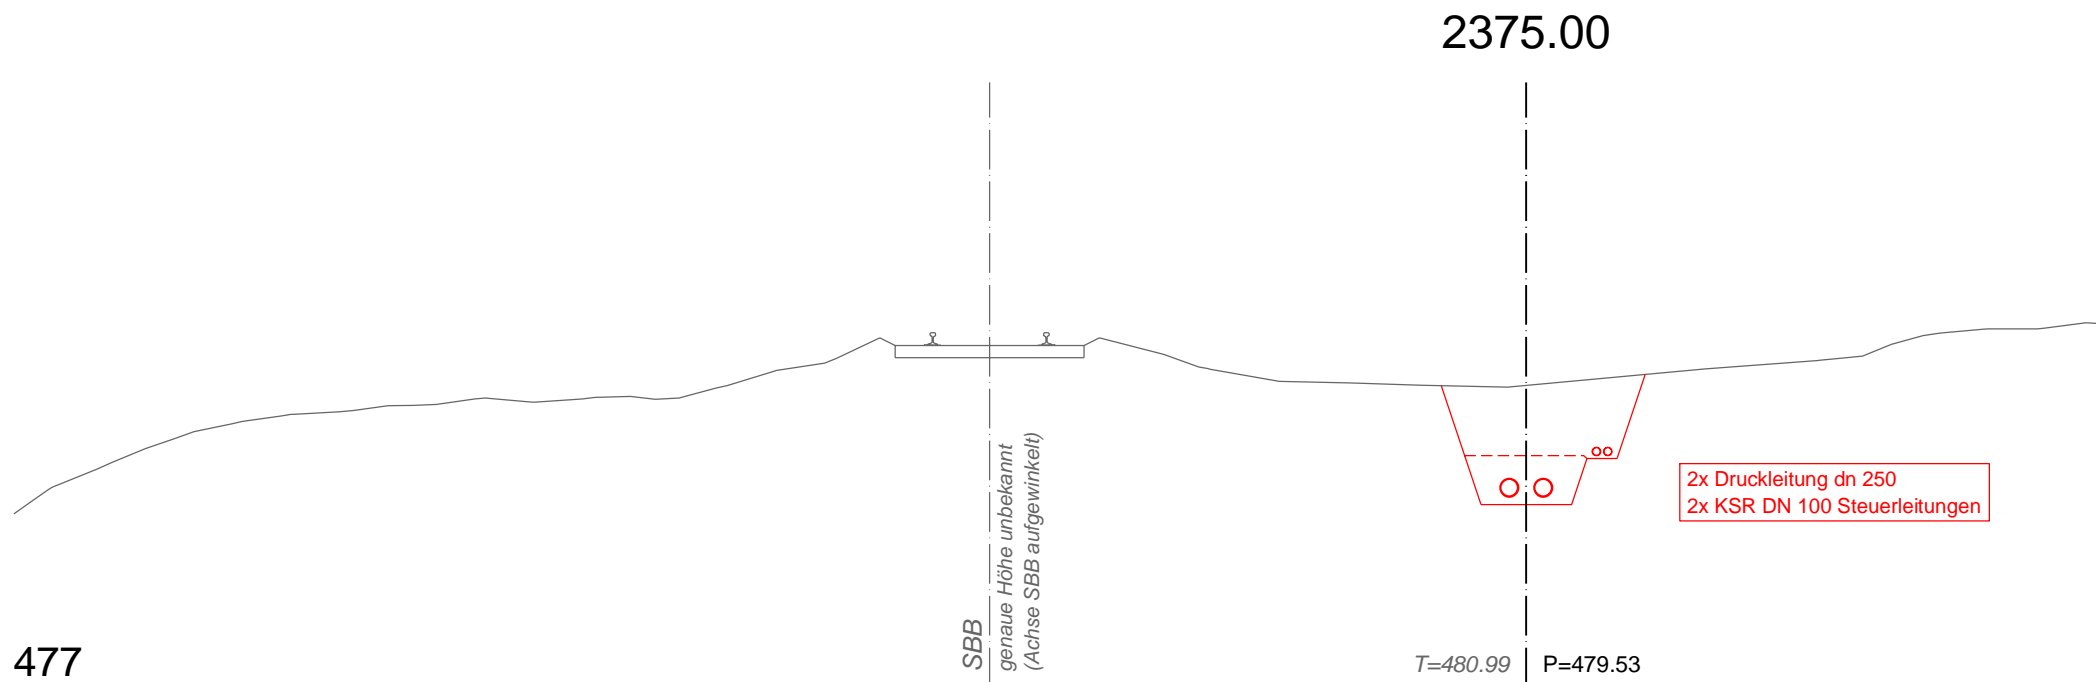

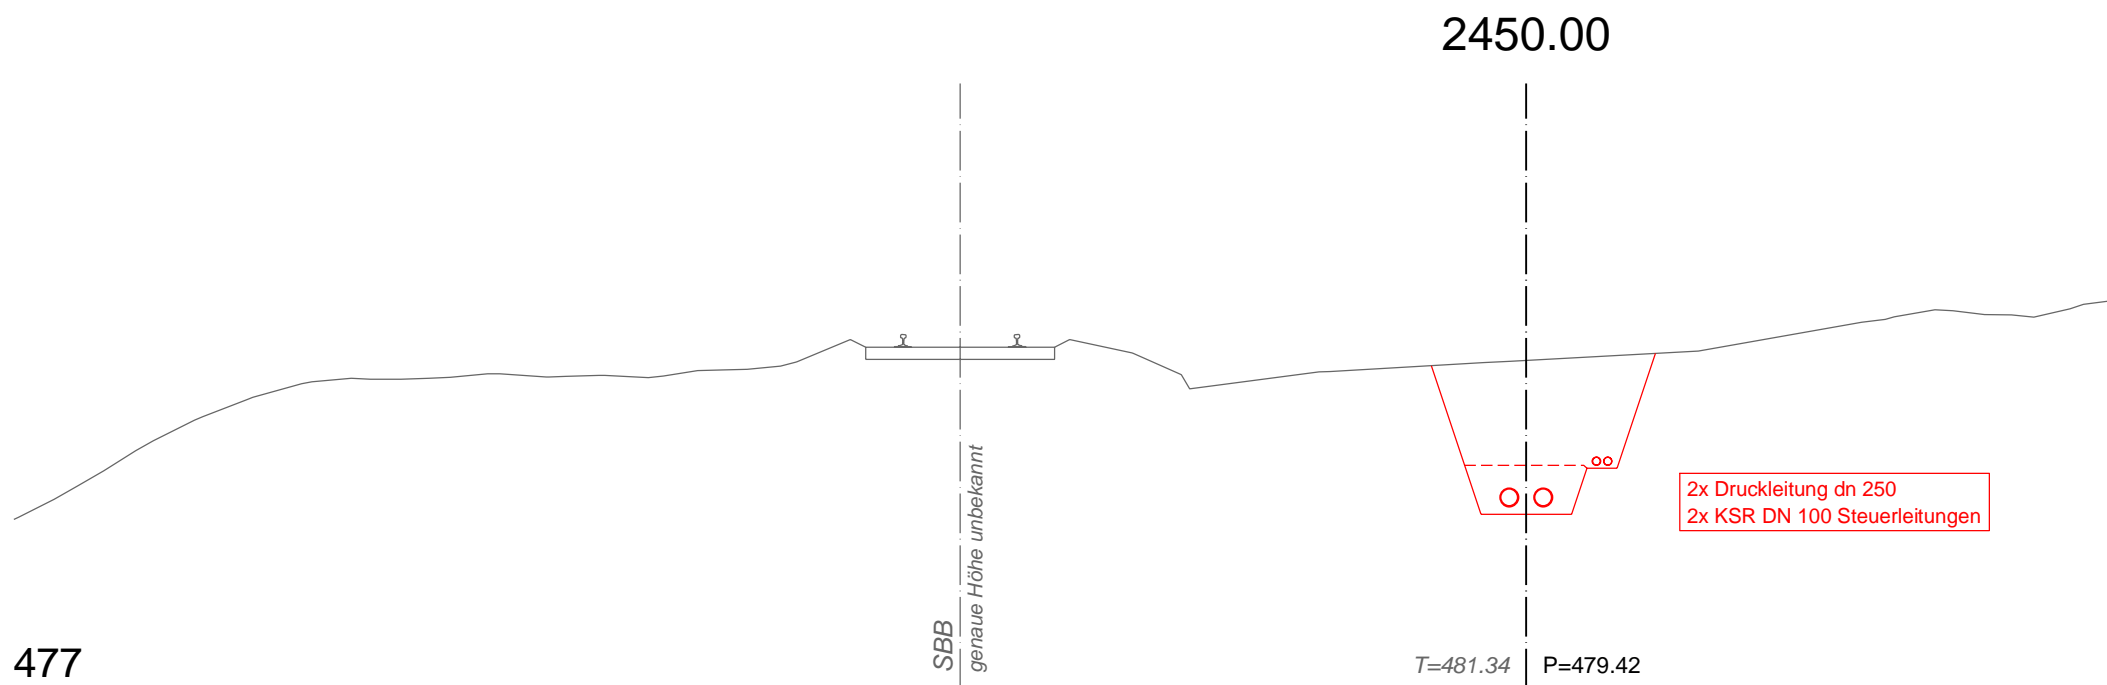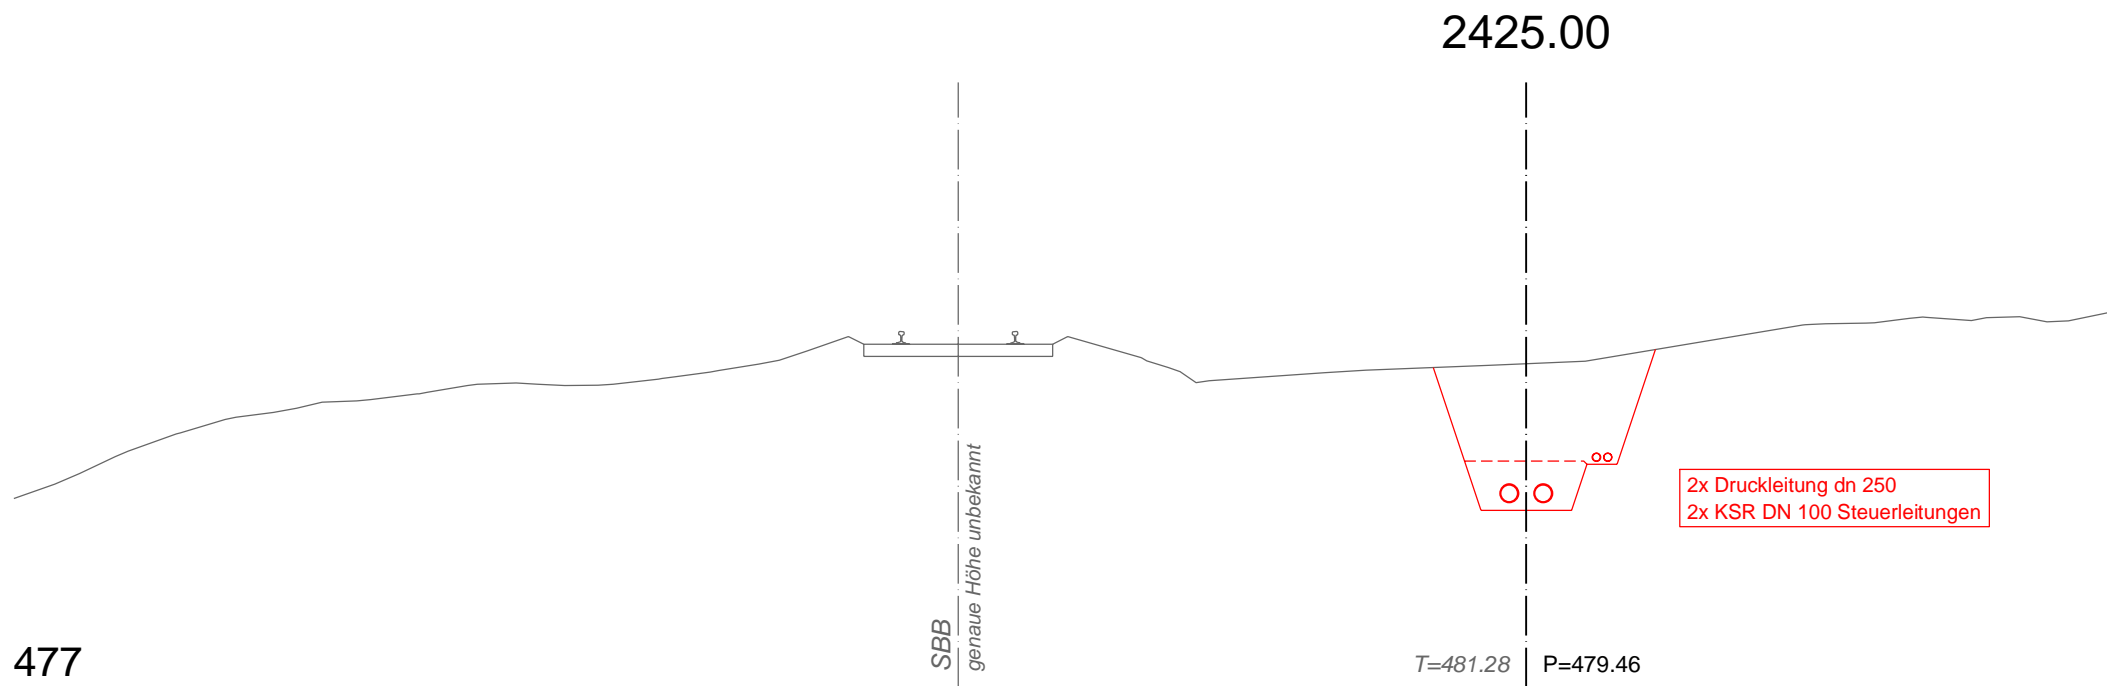

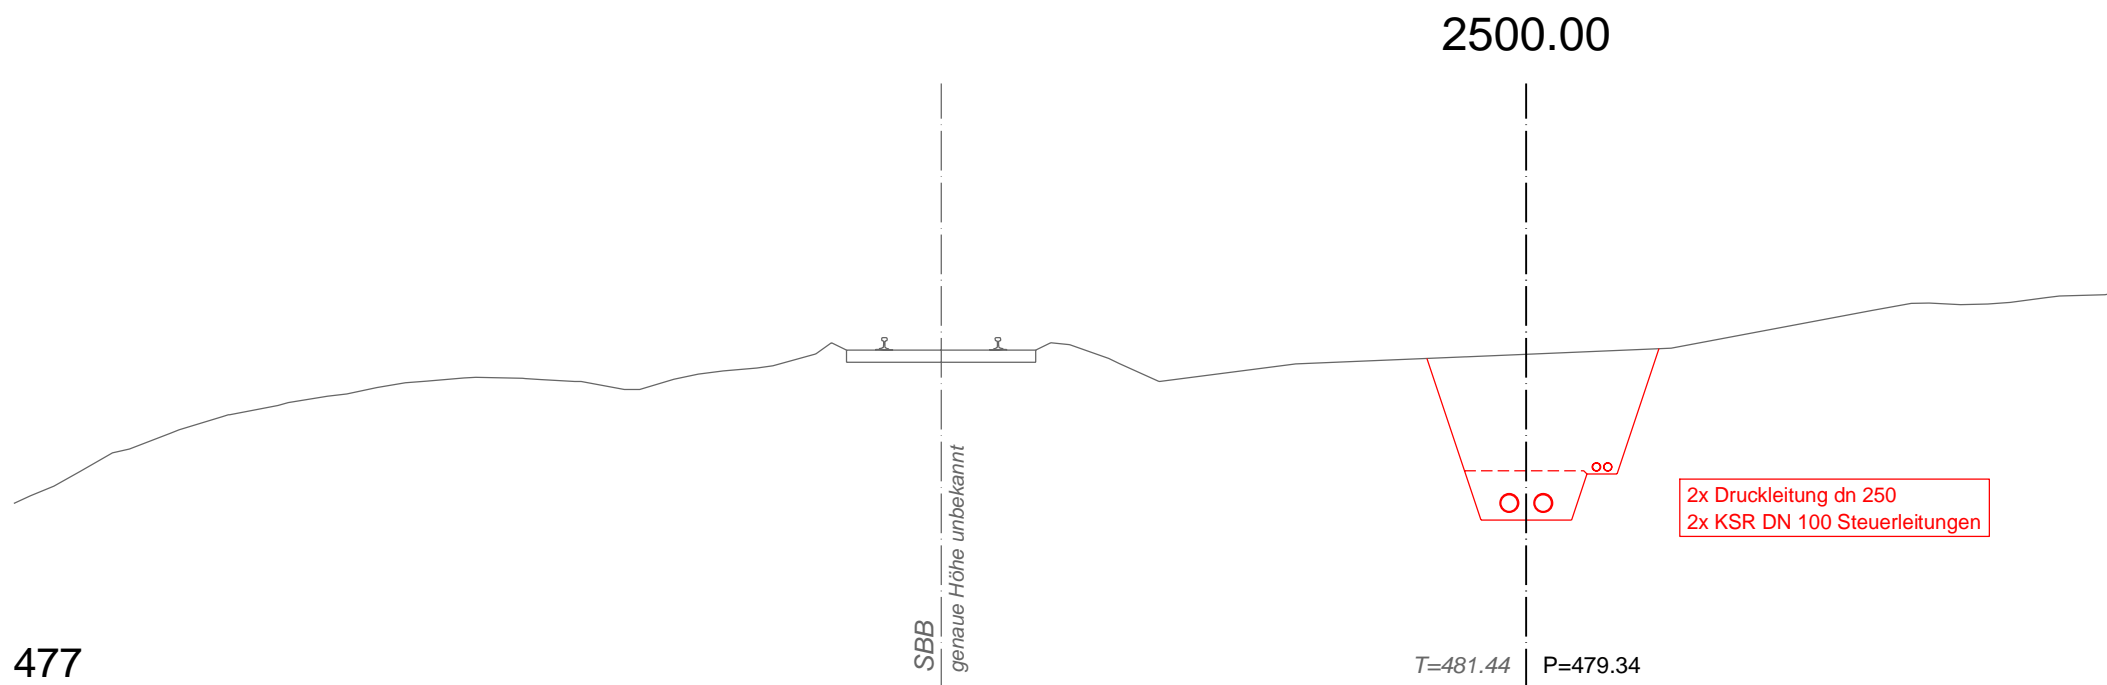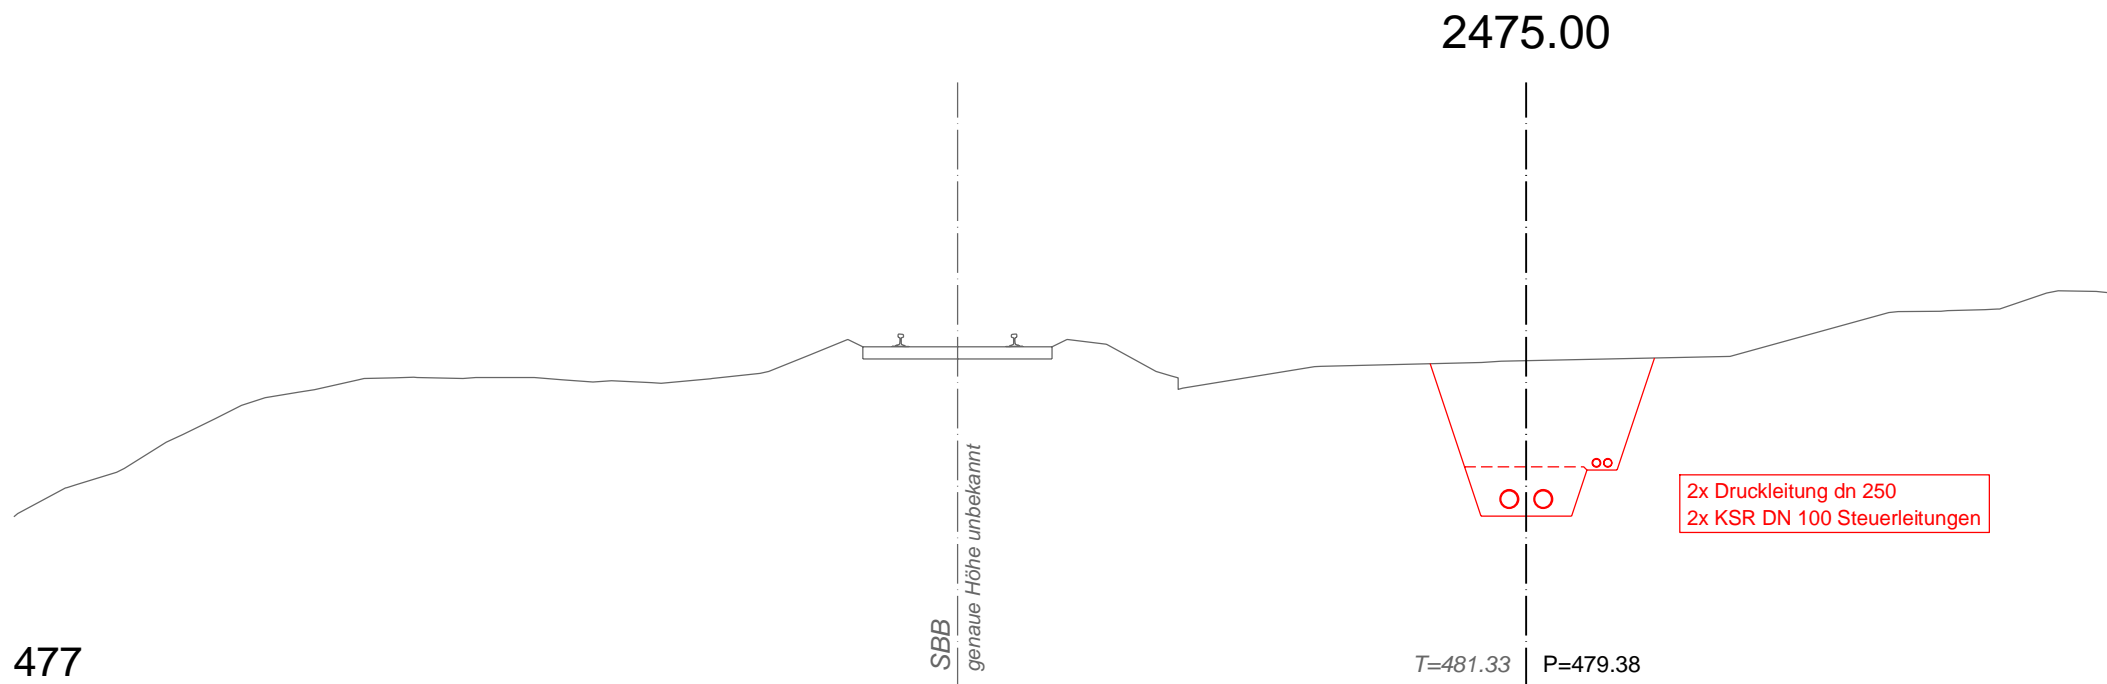

477

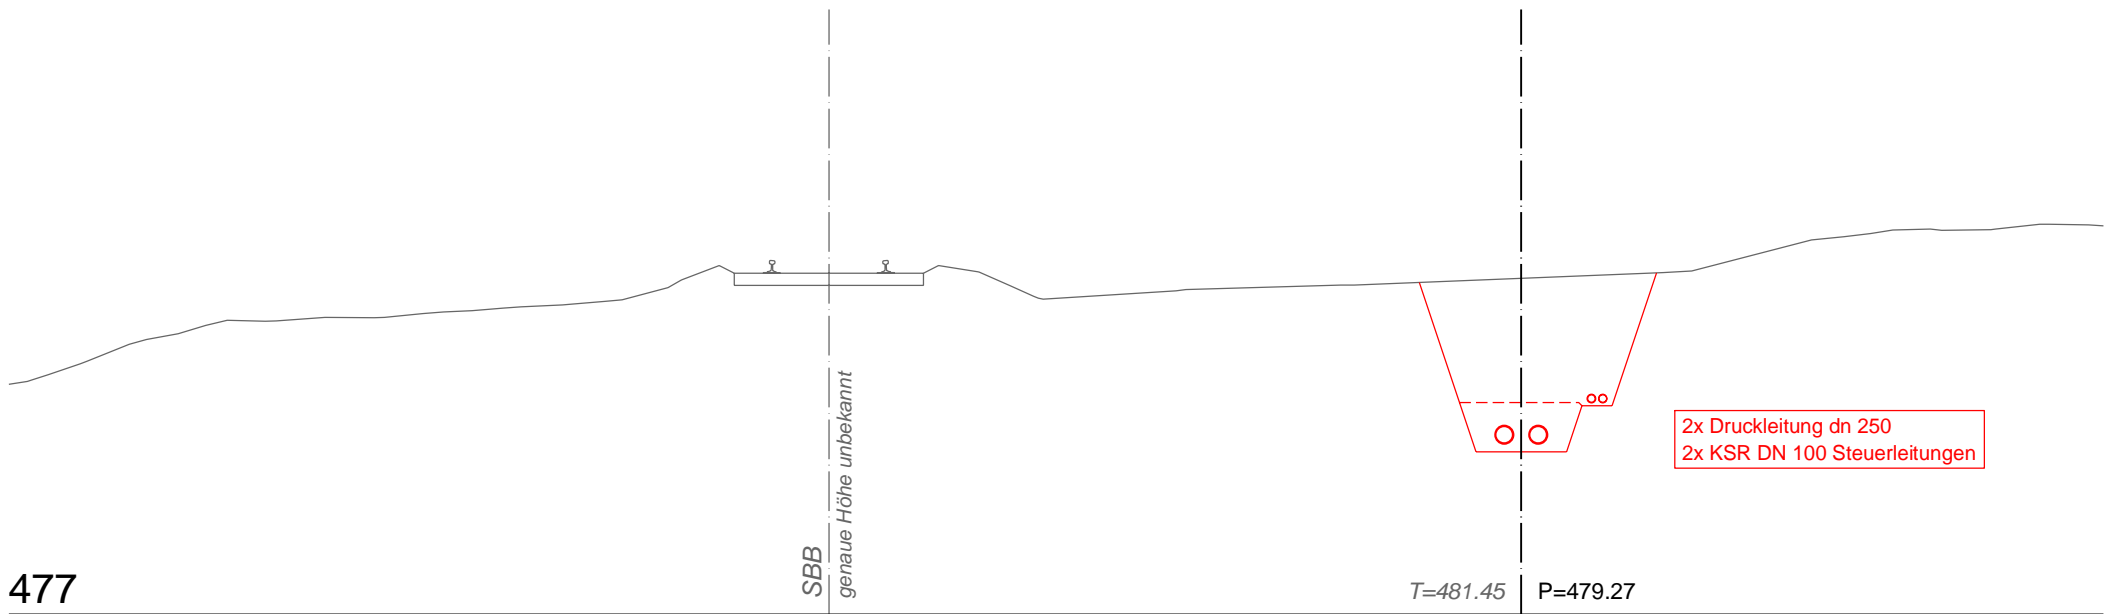

477

SBB

genaue Höhe unbekannt

2575.00

T=481.47

P=479.23

2x Druckleitung dn 250
2x KSR DN 100 Steuerleitungen