

# ARA Wartau / ARA Sargans

## Zusammenschluss

### Baueingabe

## ARA Sargans - Pumpwerk Seidenbaum Querprofile Gewässer 1:100

Projektverfasser:


Bauherrschaft:

Datum: .....

Datum: .....

.....  
Unterschrift:

.....  
Unterschrift:

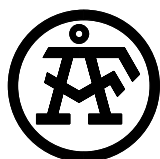


**AF TOSCANO**

AF TOSCANO AG  
Gäggelistrasse 16  
CH-7000 Chur  
Tel. +41 81 255 19 19  
Fax +41 81 255 19 00  
chur@toscano.ch


Erstellt:	Geprüft:	Freigegeben:	Datum:	Format:	Plan - Nr.
bud	bü	bü	24.03.2021	3x A4	50 0282 - 24

1786.43

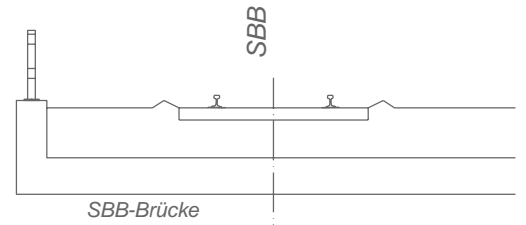

< Sohle Trübbach


Bohrung:  
2x Druckleitung dn 250  
2x KSR DN 100 Steuerleitungen

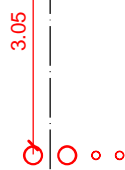

475

T=479.71 P=476.44

2858.86

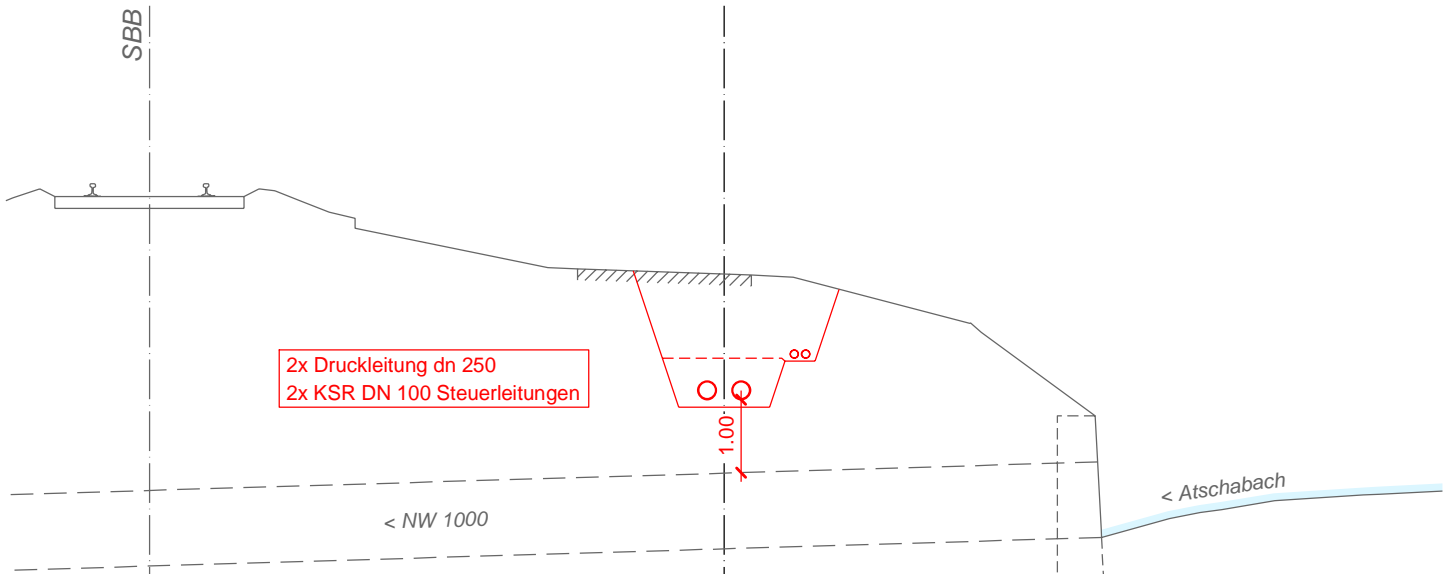

474

T=480.45 P=478.80

3439.08

