

LEGENDE:

Bestand

- Brückenbauwerk
- Stützmauer
- Lärmschutzwand
- Gebäude
- Signalbrücke
- Signaltafel
- Gewässer
- Waldfläche
- Gemeindegrenze
- Ittigen

Inventoryobjekte

- Projektbestandteil
- nicht Projektbestandteil
- Inventoryobjekt
- Massnahme

best. Werkleitungen

- Hochspannungsfreileitung 132 kV
- Elektroleitung BKW


Werkleitungen Projekt

- Gasleitung
- Hochspannungsfreileitung
- Mittelspannung

Projekt

- Projekt
- Neubau Lärmschutzwand
- Neubau Stützmauer
- Neubau Brückenbauwerk
- Signalportal
- Markierung
- Drittprojekt
- Fahrbahn befestigt
- Fahrbahn unbefestigt
- Pannestreifen
- Mittelstreifen
- Bankett
- Damm
- Einschnitt
- Abbruch

Nationalstrassen
N01 / Wankdorf - Schönbühl

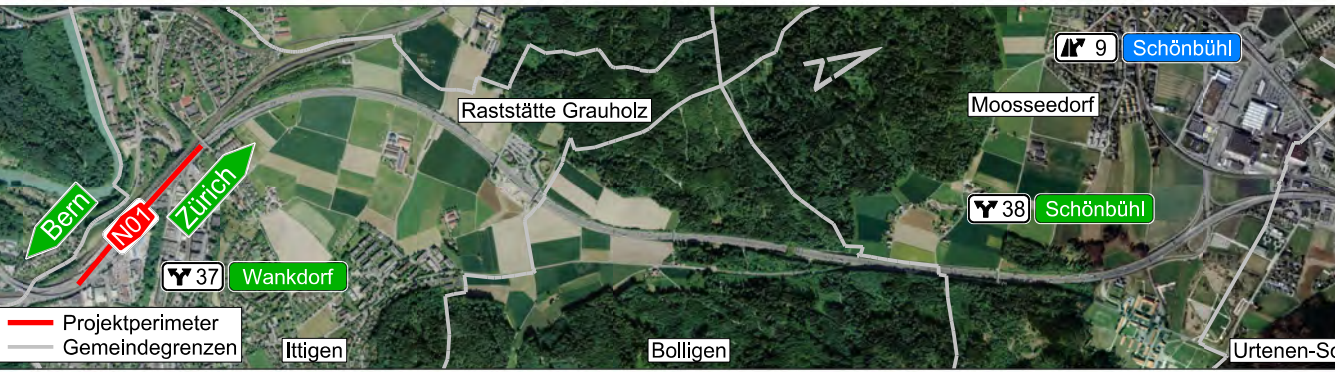

VoMa Worblen

Unterhaltsabschnitt:	22	Unterhaltskilometer:	N01 km 0.400 - km 1.075
Objekt / Los:	VoMa Worblen	Kurzbezeichnung:	N01.22-004
Projekt-Nummer:	090037	Inventoryobjekt-Nr.:	02.01.22.410.01/02.01.22.410.02

Massnahmenprojekt

Situation Strassenbau N01
km 0.400-1.080

Projektverantwortung IG EBA c/o Basler & Hofmann AG Forchstrasse 395, Postfach 8032 Zürich T 044 387 11 22 F 044 387 11 00						Bürointerne Plannummer MP-21.20.1
Rev.	Erstellt	Index A	Index B	Index C	Index D	Dokument / Plan - Nr. (PV): 5789.3_1010
Datum	15.07.2020					Visum PL-PV: THI
Gez.	SUD					Format: 30 x 147
Gepr.	THI					Massstab: 1:1000
Projektleitung Bundesamt für Strassen ASTRA Filiale Thun Utigenstrasse 54 3600 Thun						Eingegangen: Geprüft / Prüfung.: Freigabe: