Situation 1:200

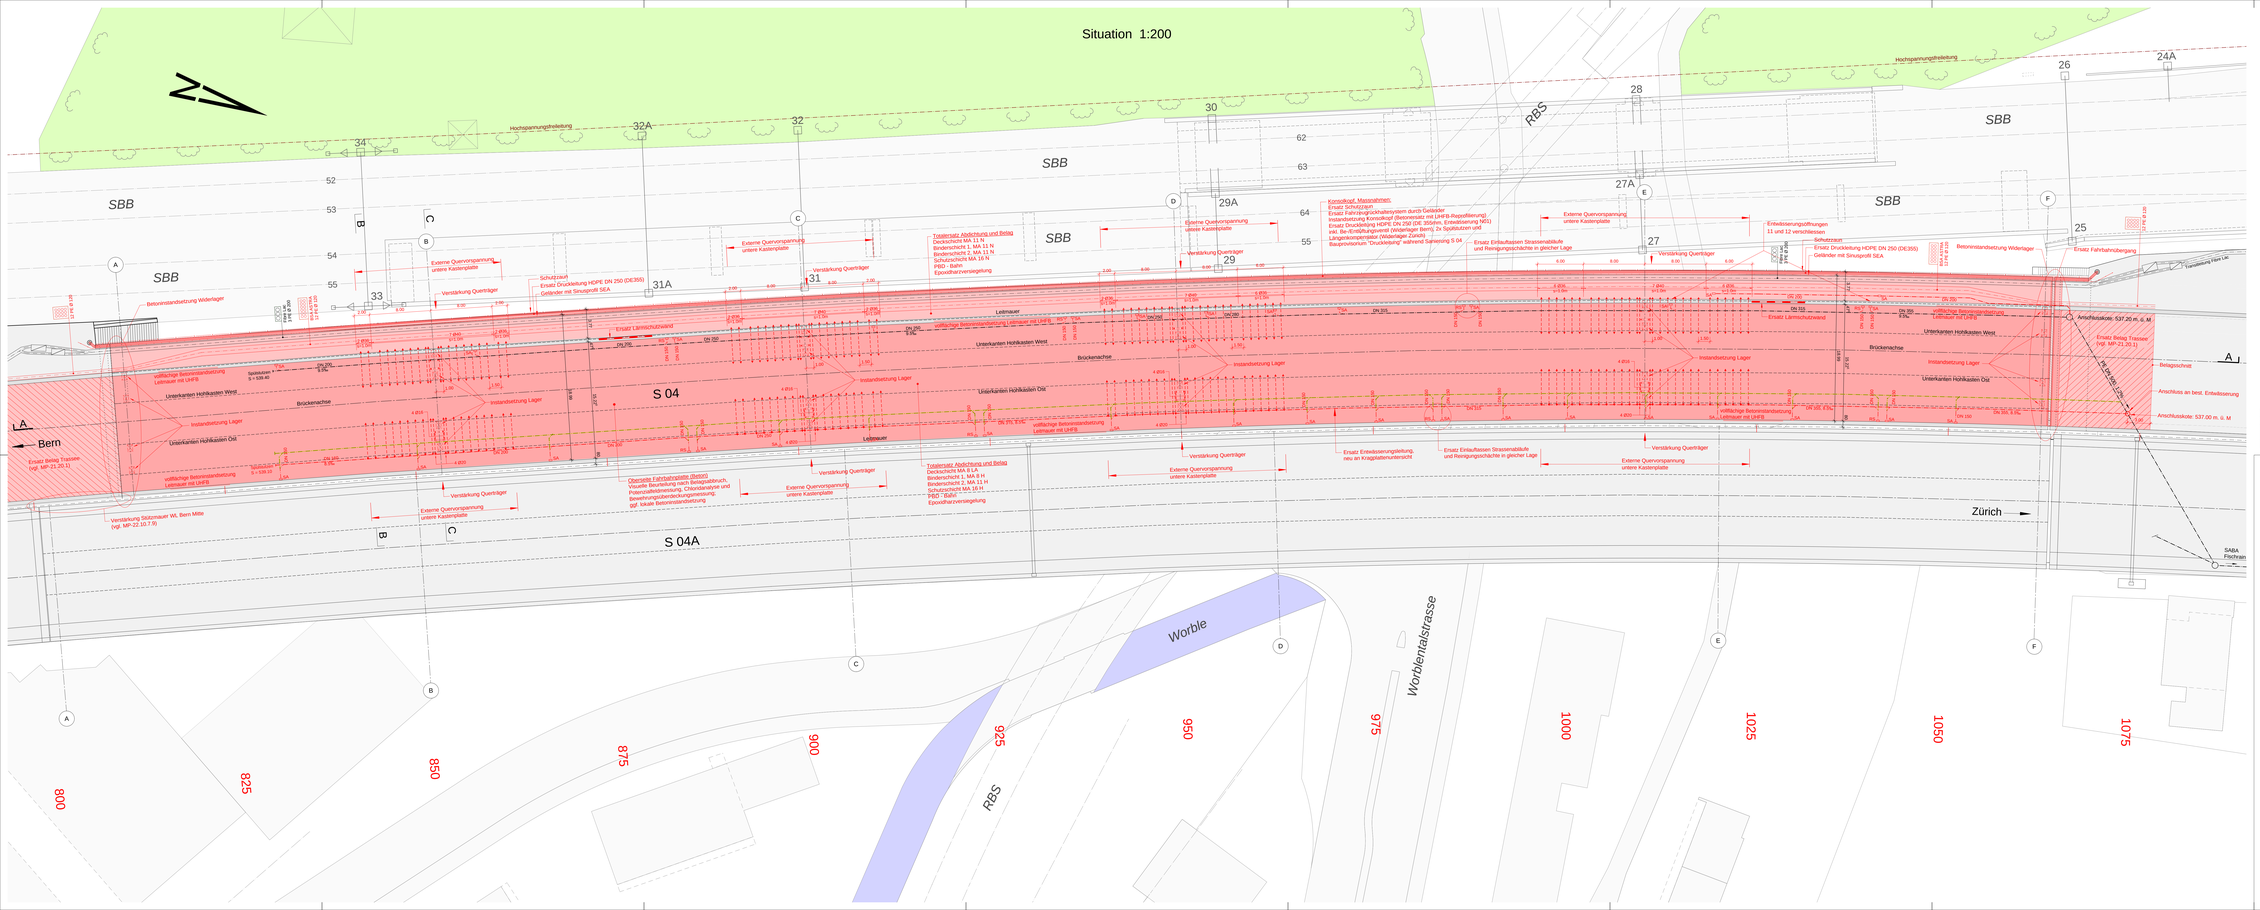

LEGENDE:

Bestand	Projekt
Fahrbahnränder	Fahrbahnränder
Kunstbauten	Kunstbauten
	Abbruch
Signalbrücke	Signalbrücke
	Lärmschutzwand
FZRS / Geländer	FZRS / Geländer
Zaun	Zaun

LAGERSCHEMA:

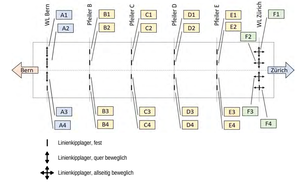

Rev.	Änderung	Datum	Ges.	Gepr.
A				
B				
C				
D				

Schweizerische Eidgenossenschaft
Confédération suisse
Confederazione Svizzera
Confederaziun svizra

Eidgenössisches Departement für Umwelt, Verkehr, Energie und Kommunikation UVEK

Bundesamt für Strassen ASTRA

37.2

Nationalstrassen

N01 / Wankdorf - Schönbühl

VoMa Worblen

Unterhaltsabschnitt:	22	Unterhaltskilometer:	N01 km 0.400 - km 1.075
Objekt / Los:	VoMa Worblen	Kurzbezeichnung:	N01.22-004
Projekt-Nummer:	090037	Inventarobjekt-Nr.:	02.01.22.410.01

Massnahmenprojekt

S 04 Worblentalviadukt
Massnahmen, Situation

Projektverfasserin/Projektverfasser
IG EBA
Basler + Hofmann AG
Forchstrasse 395, Postfach
8032 Zürich
T 044 387 11 22
F 044 387 11 00

IG EBA Basler + Hofmann

Dokument - Nr.

MP-22.10.7.4

Rev.	Erstellt	Index A	Index B	Index C	Index D	Dokument / Plan - Nr. (PV):	1615 - 32 - VoMa - 114
Datum	15.07.2020					Visum PL-PV:	THI
Ges.	AA					Format:	60 x 168
Gepr.	DL					Massstab:	1:200
Projektleitung						Eingangsvermerk:	
Bundesamt für Strassen ASTRA						Gepr.Gli / Prüfleg.:	
Peter Thöni						Freigabe:	
Uttigenstrasse 54							
3600 Thun							