


LEGENDE:

Bestand	Projekt
Fahrbahnränder	Fahrbahnränder
Kunstbauten	Kunstbauten
Signalbrücke	Signalbrücke
FZRS / Geländer	FZRS / Geländer
Zaun	Zaun
	Fahrbahnränder
	Kunstbauten
	Signalbrücke
	Lärmschutzwand
	FZRS / Geländer
	Zaun

LAGERSCHEMA:

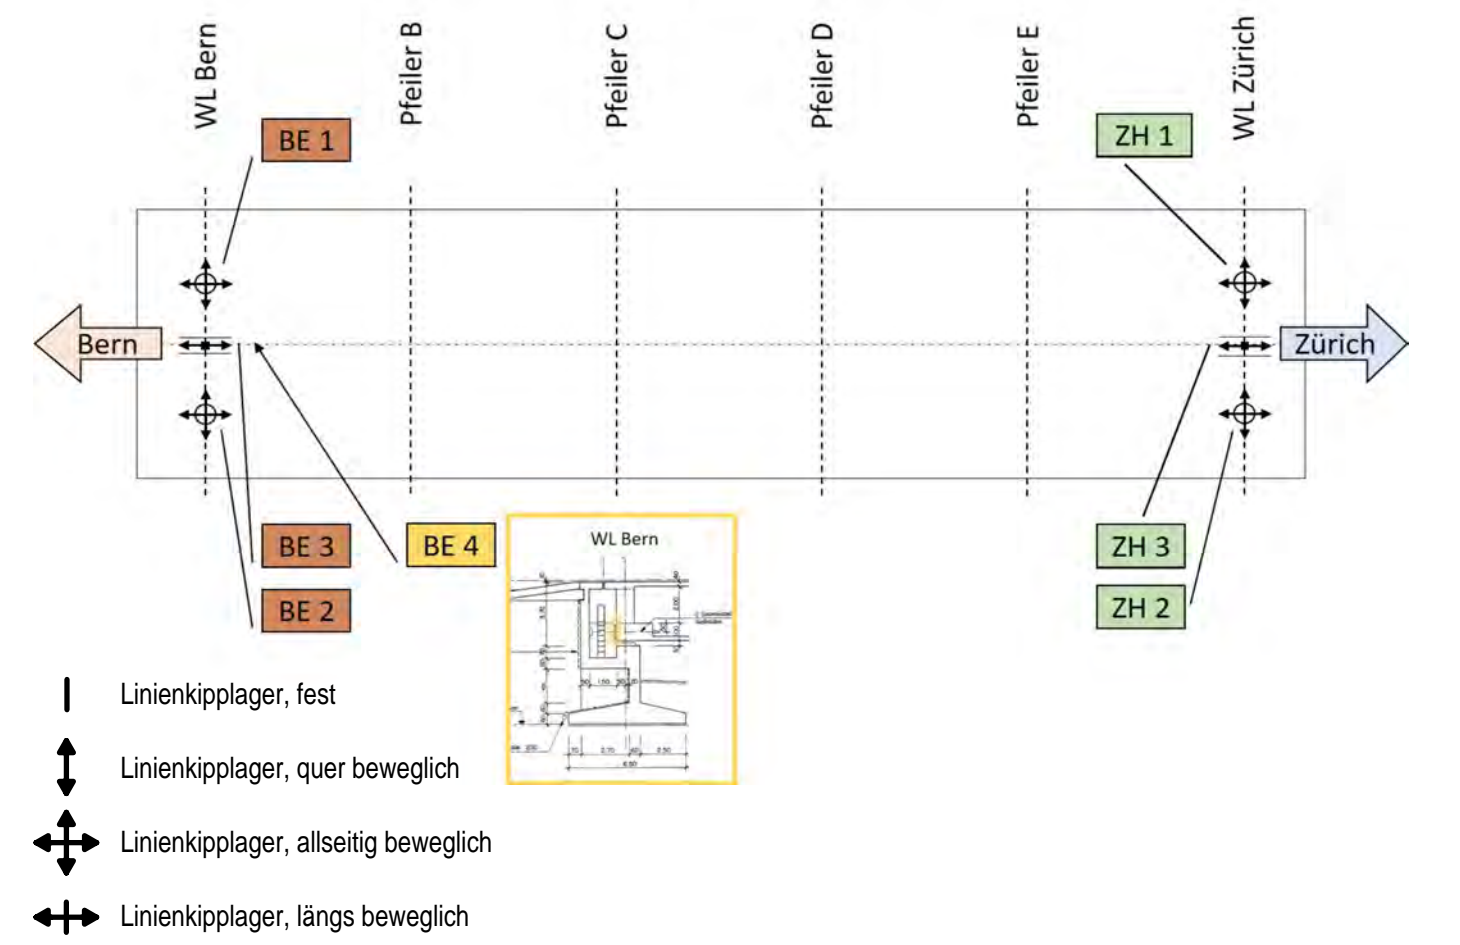

Rev.	Änderung	Datum	Gez.	Gepr.
A				
B				
C				
D				



Schweizerische Eidgenossenschaft  
Confédération suisse  
Confederazione Svizzera  
Confederaziun svizra

Eidgenössisches Departement für  
Umwelt, Verkehr, Energie und Kommunikation UVEK

Bundesamt für Strassen ASTRA

Nationalstrassen  
N01 / Wankdorf - Schönbrühl



VoMa Worblen

Unterhaltsabschnitt: 22 Unterhaltskilometer: N01 km 0.400 - km 1.075

Objekt / Los: VoMa Worblen Kurzbezeichnung: N01.22-004

Projekt-Nummer: 090037 Inventarobjekt-Nr.: 02.01.22.410.02

Massnahmenprojekt

S 04A Neue Worblentalbrücke  
Massnahmen, Situation

Projektleitung  
IG EBA  
c/o Basler & Hofmann AG  
Postfachstrasse 395, Postfach  
8002 Zürich  
T 044 387 11 22  
F 044 387 11 00

IG EBA  
Basler & Hofmann  
c/o Basler & Hofmann AG  
Postfachstrasse 395, Postfach  
8002 Zürich  
T 044 387 11 22  
F 044 387 11 00

Dokument - Nr.  
MP-22.20.7.4

Rev.	Erstellt	Index A	Index B	Index C	Index D	Dokument / Plan - Nr. (PV):	1615 - 32 - VoMa - 214
Datum	15.07.2020					Visum PL-PV:	TH
Gez.	AA					Format:	60 x 168
Gepr.	DL					Massstab:	1:200
Projektleitung	Bundesamt für Strassen ASTRA Flaas Thun Längstrasse 54 3600 Thun					Eingegangen:	
						Geprüft / Prüfung:	
						Freigabe:	