LEGENDE:

| | | |
|---|---|---|
| | BETON | |
| | BACKSTEIN | |
| BESTEHEND | KALKSANDSTEIN | |
| NEU | HOLZBAUTEILE | |
| ABBRUCH | FERTIGELEMENT | |
| | WARMEDAMMUNG | |

OK. FB. EG =
± 0.00 =406.00 müM

Alle Türhöhen gelten ab
OK fertig höherem Boden oder
OK fertig Schwelle.

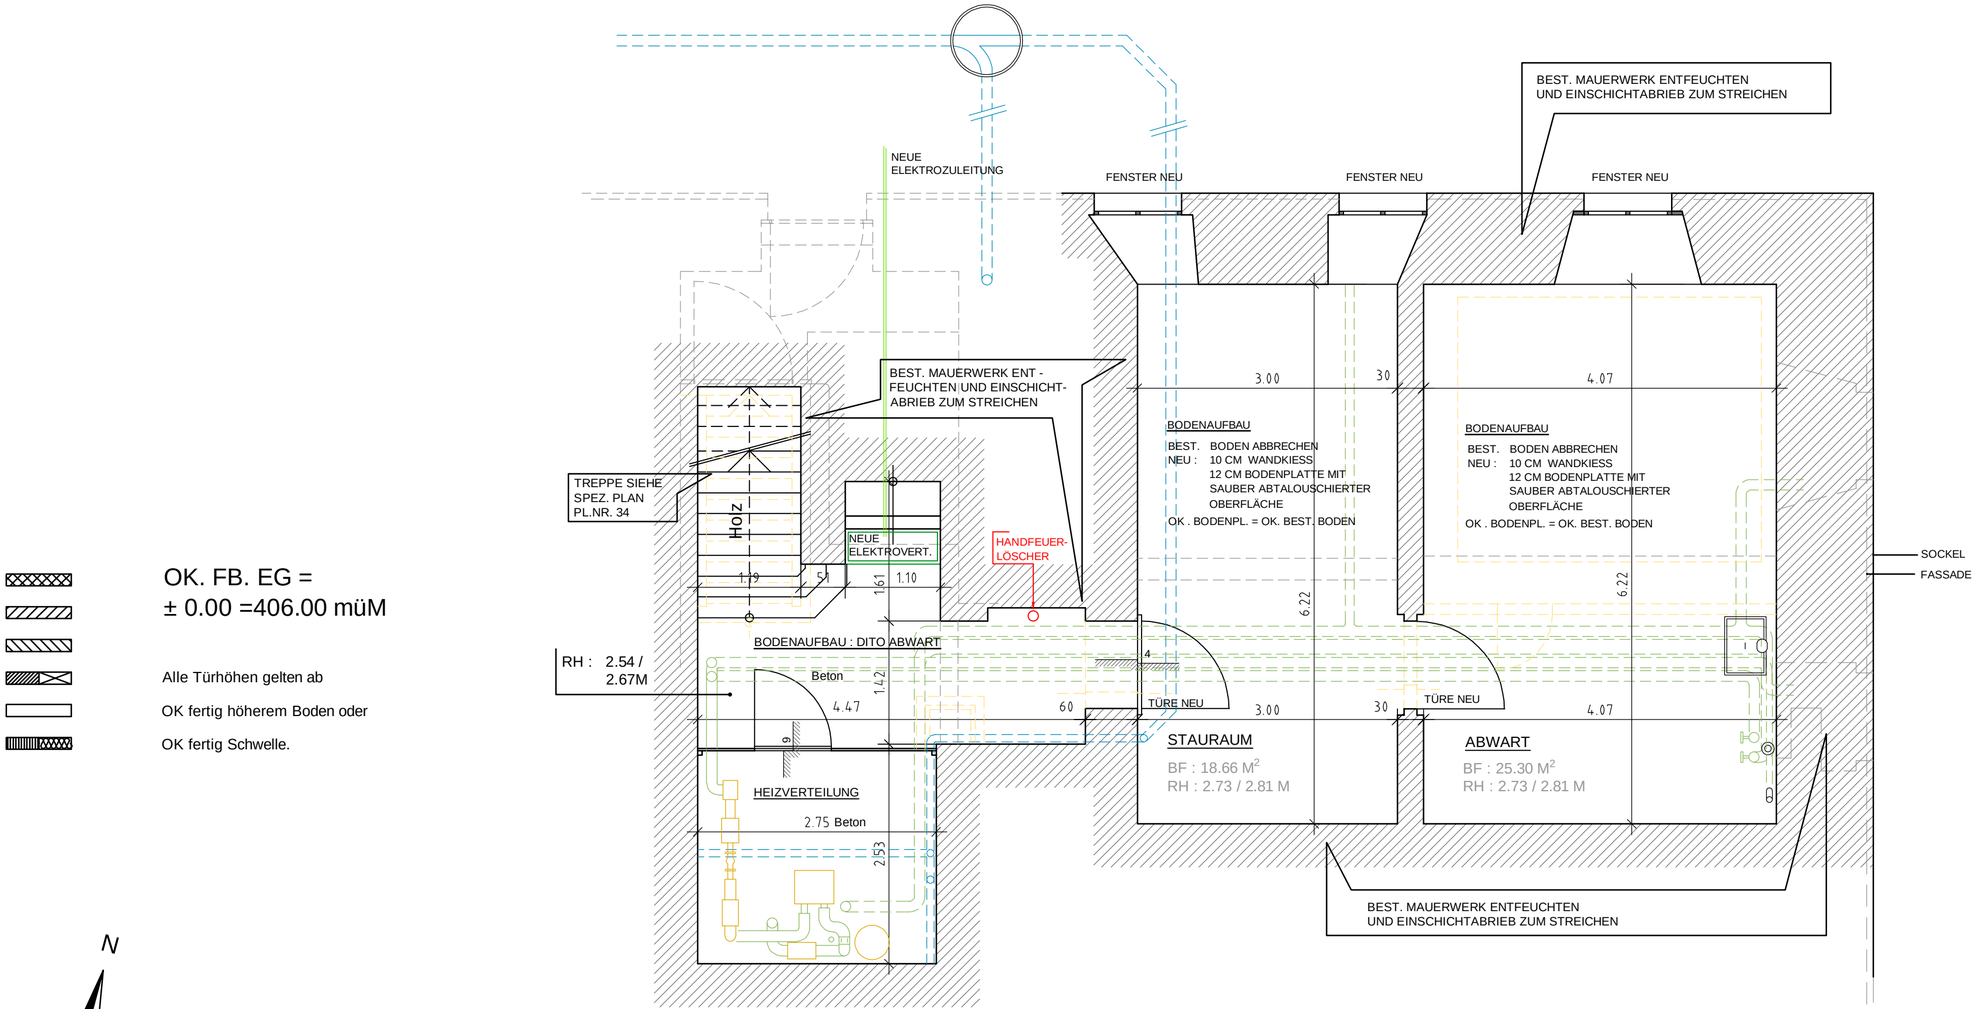


N

BAUEINGABE
GRUNDRISS KELLERGESCHOSS
M = 1:50

www.einszueins-digital.de