LEGENDE:

BESTEHEND	
NEU	
ABBRUCH	

BETON	
BACKSTEIN	
KALKSANDSTEIN	
HOLZBAUTEILE	
FERTIGELEMENT	
WARMEDAMMUNG	

OK. FB. EG =
± 0.00 =406.00 müM

Alle Türhöhen gelten ab
OK fertig höherem Boden oder
OK fertig Schwelle.

TREPPENHAUS

B : KUNSTSTEIN / HOLZ
W : VERPUTZT
D : VERPUTZT

WC-MÄDCHEN UND KNABEN

BF : 3.00 m²
RH : 2.92 m

B : NOVILLION
W : VERPUTZT
D : VERPUTZT

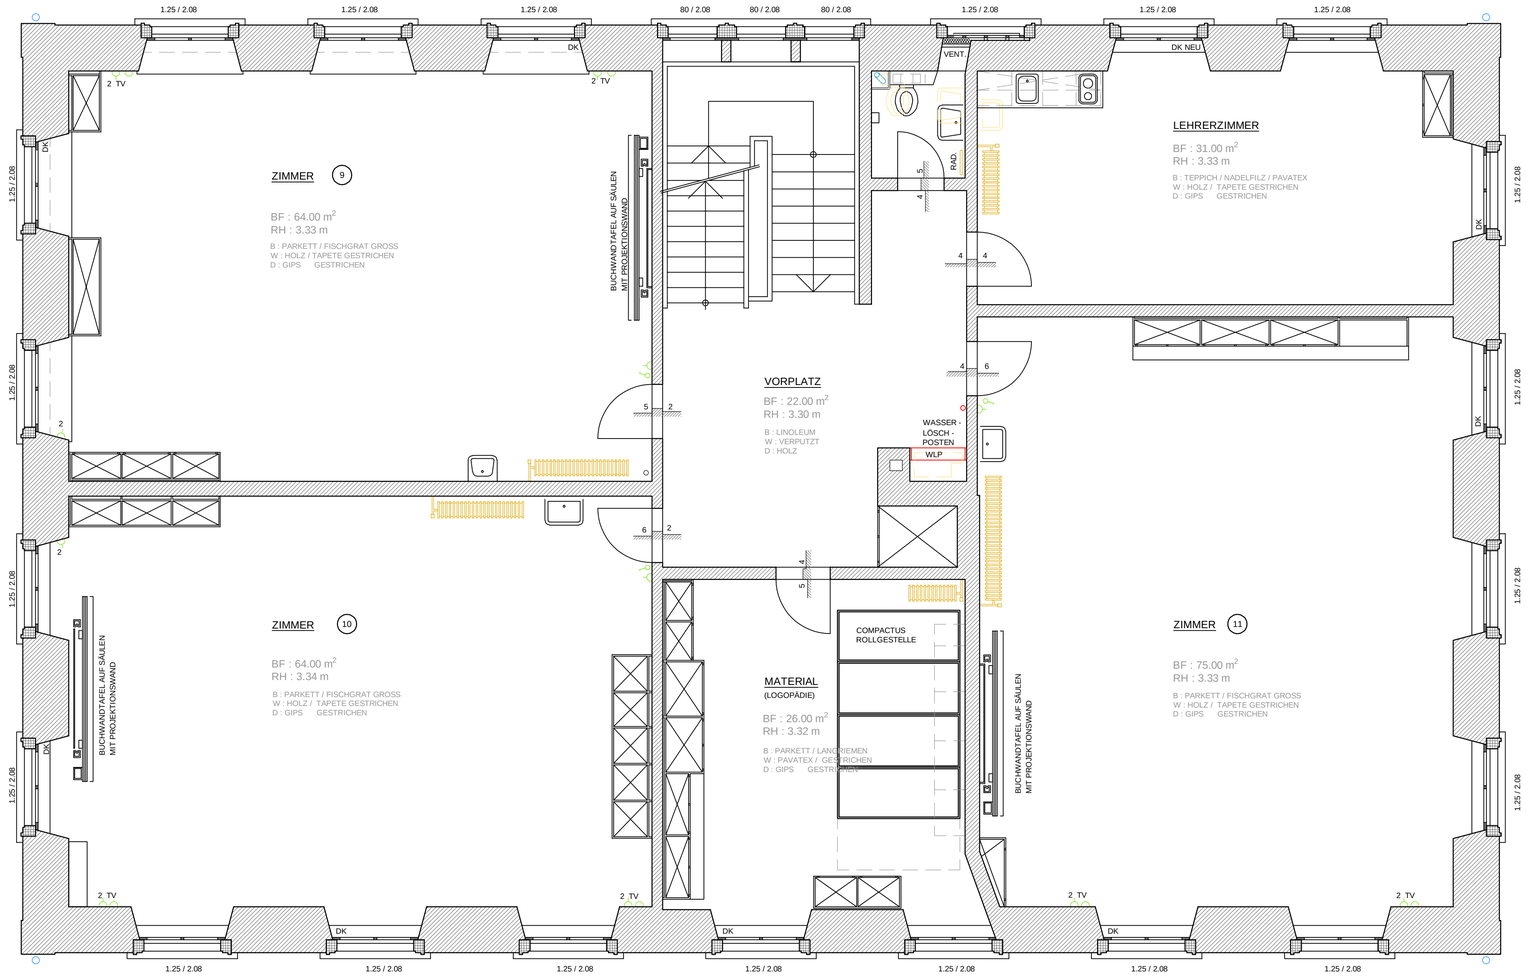

BAUEINGABE
GRUNDRISS 2.OBERGESCHOSS
M 1:50

www.einszueins-digital.de