


BSA Abschnitt Leissigen

Der Tunnel Leissigen besteht aus zwei Röhren, 3 Querschläge (SiSto Zugänge), 3 Zentralen (+1 Lüftungszentrale, +3 SiSto Zentralen) und 16 Nischen SOS.

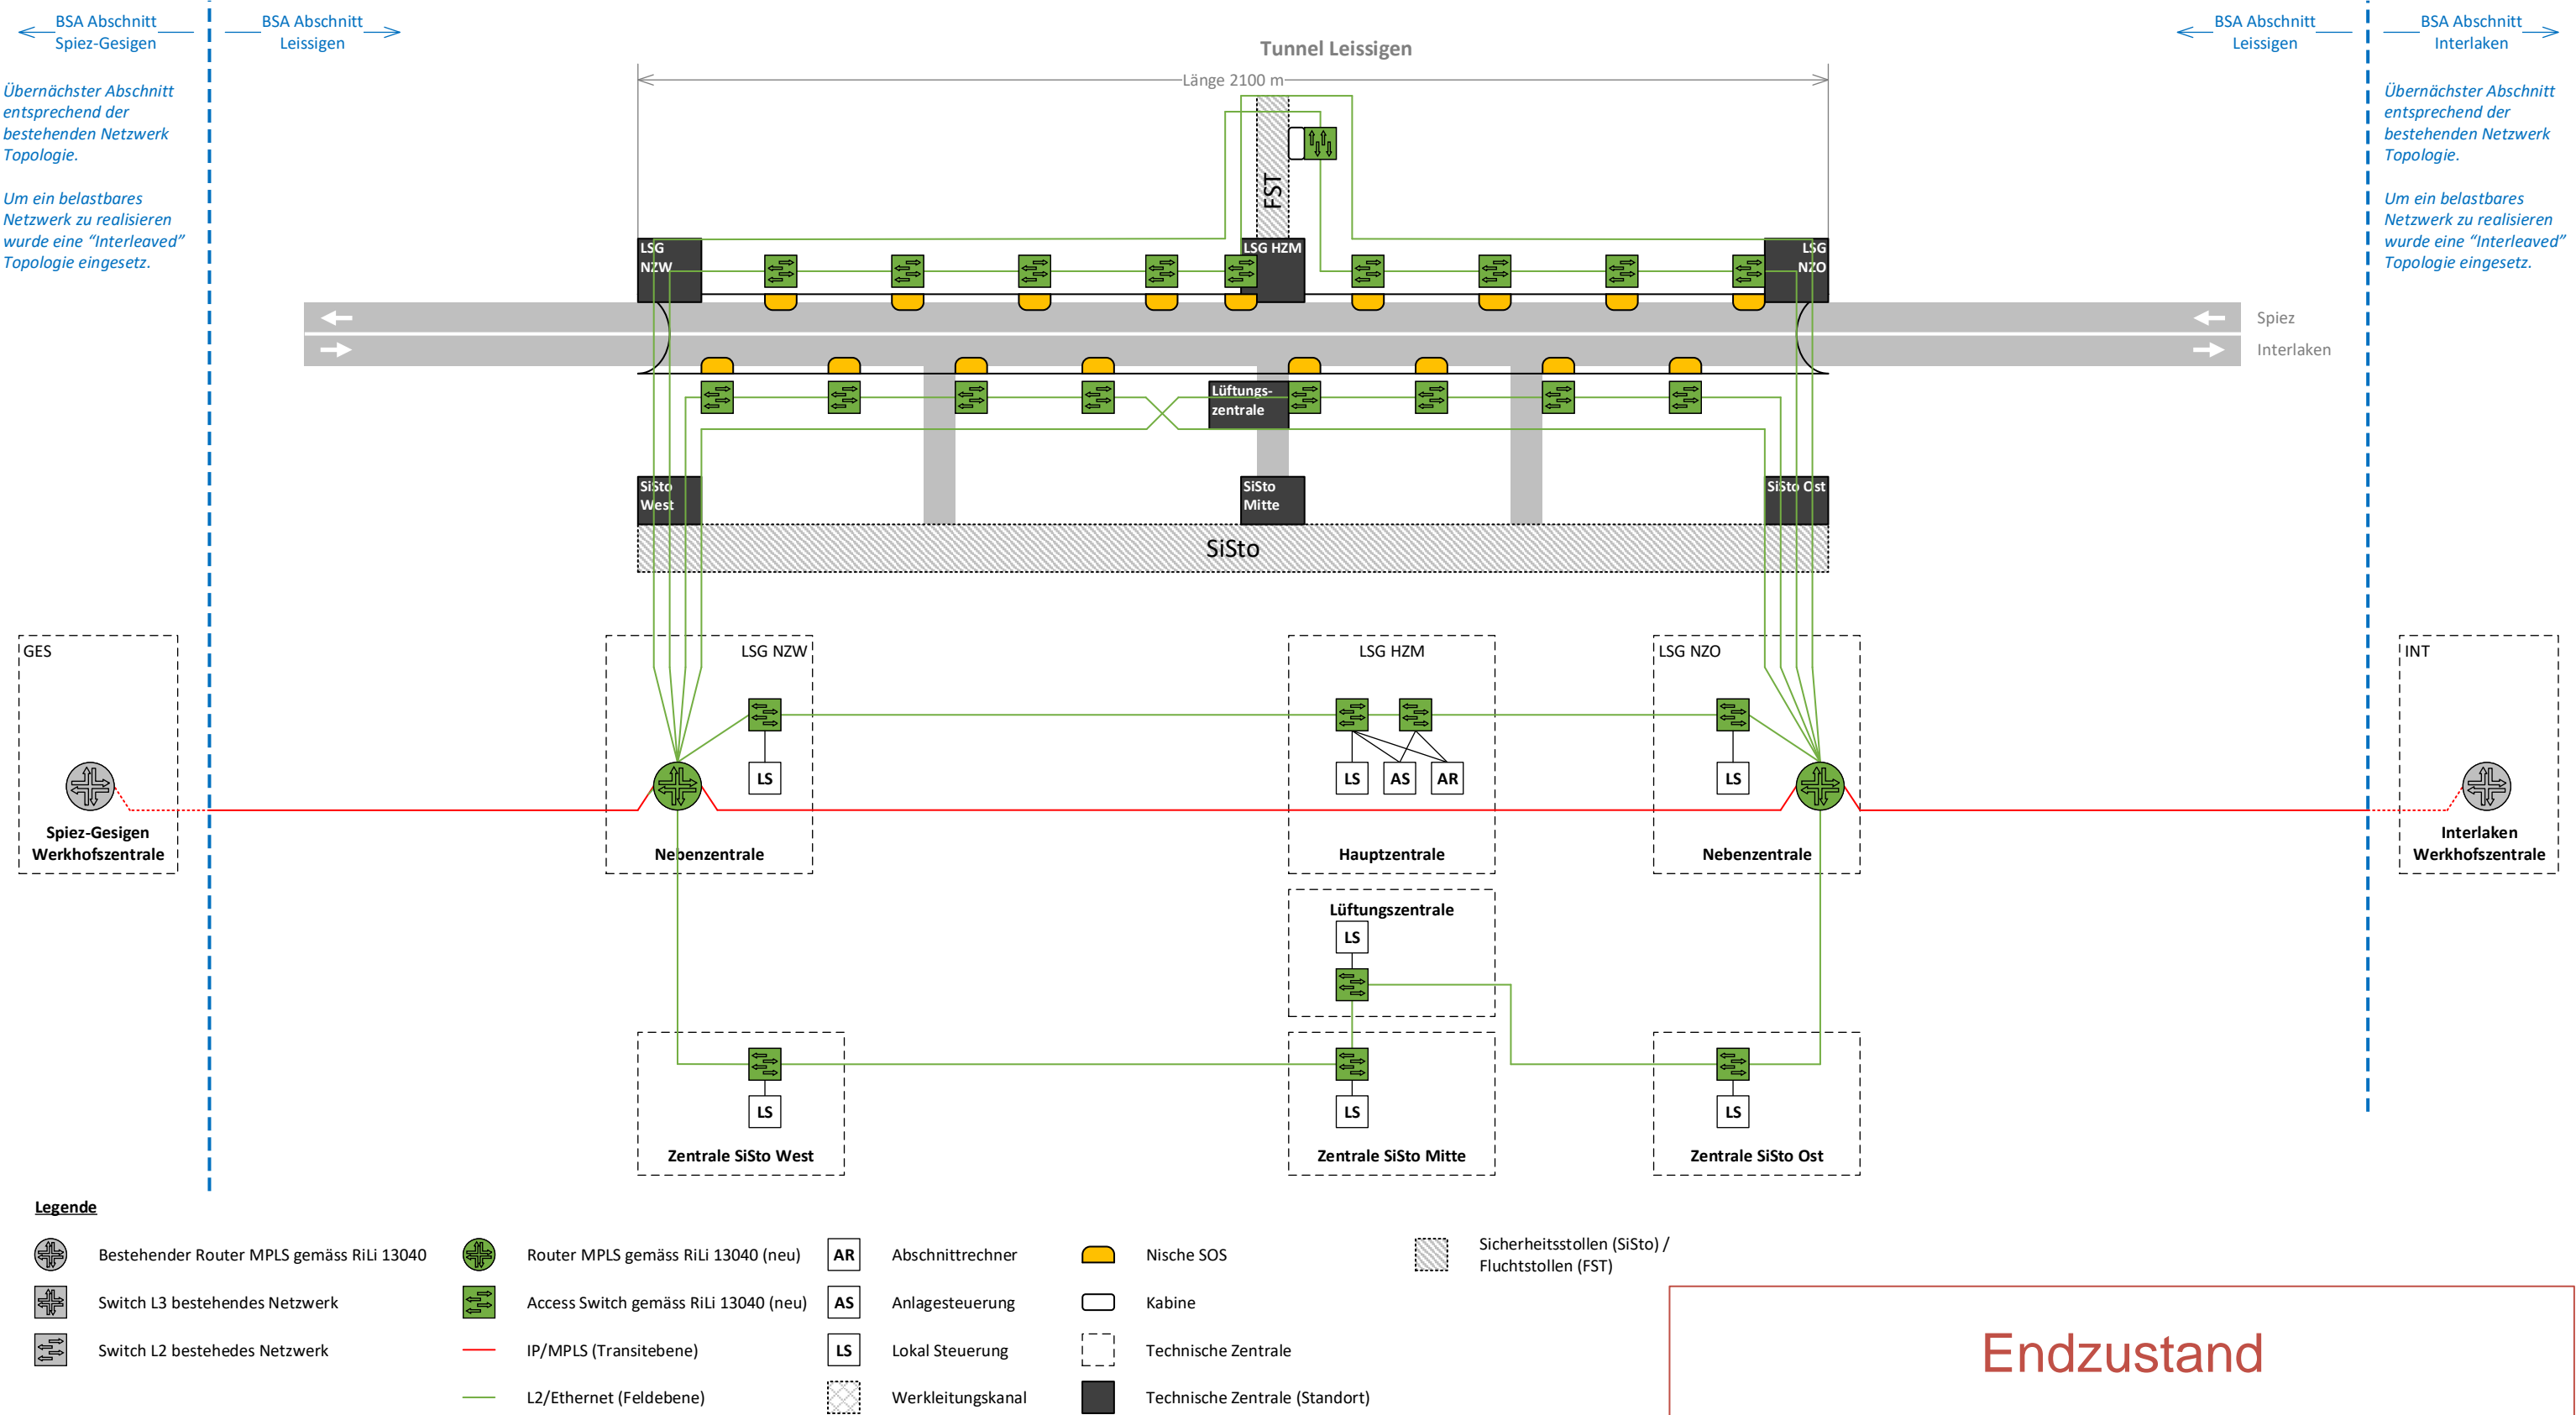

Rev./Datum	Gez.	Gepr.
a -	-	-
b -	-	-
c -	-	-
d -	-	-

ABMESSUNG	297-420 mm	FORMAT	A3
MASSSTAB	-	SEITE	1/1
IM No.	100 311 600	GEZ.	zt
DATUM	19.10.2019	GEPR.	Hun
FILE	A-221_IP-Netz_BSA_GEI_BE_Schema_Leissigen_v0.11.vsd		