


ISP-Nr.: 1153935

Phase: Vorprojekt

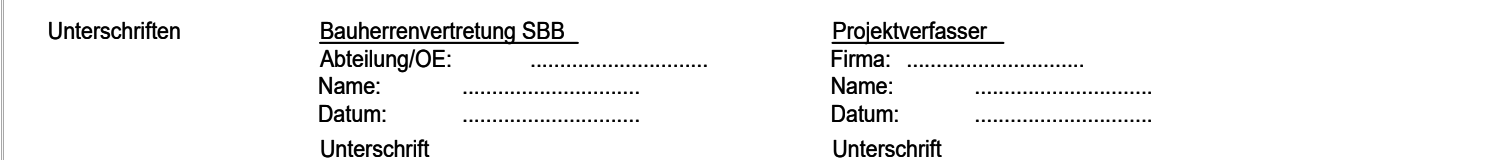

Situation
Sanierungsmassnahmen
1:500

Linie: 500	Km: 22.5 - 23.05	Format: 1470x420
SBG AG, Infrastruktur, Ausbau- und Erneuerungsprojekte Bahnhofstrasse 12, 4600 Olten		Entwurf des Bauzeichners der architektonischen Vermessung und der SBG-Geo © Geodaten swisstopo 57904003351 © Alle Rechte an diesem Dokument stehen der SBG zu. Für die genaue Lage und die Vollständigkeit der unterzeichneten Anlagen besteht kein Gewähr.
H/B = 420 / 1470 (0.62m²)		Allein 2

Plan Nr.1054.318-21

Index:	Erstellt:	Vis.	Geprüft:	Vis.	Freigabe:
00	16.07.2021	WLu	16.07.2021	SLr	16.07.2021
01	17.09.2021	MiA	17.09.2021	SLr	17.09.2021

Filename: _____

Format: 1470x420
Erstellt auf Basisdaten der amtlichen Vermessung und der SBB-Geodaten © Geodaten swisstopo 5704003351 © Alle Rechte an diesem Dokument stehen der SBB zu. Für die genaue Lage und die Vollständigkeit der unterirdischen Anlagen besteht kein Gewähr.

Allplan 2