


Index	Datum	Gez.	Änderungen	Kontr.
01	17.09.2021	MIA	Änderungen gemäss Vorgaben Bauherr vom 21.07.2021	RJA/SLr
02				
03				
04				
05				
06				

Linie: 500
Bezeichnung: Basel
Km: 22.5 - 23.05
Kanton (e): Basel-Landschaft
Gemeinde (n): Bockten
Projekt: SIS-GKD Verstärkung EB Km 22.693

ISP-Nr.: 1153935
Phase: Vorprojekt

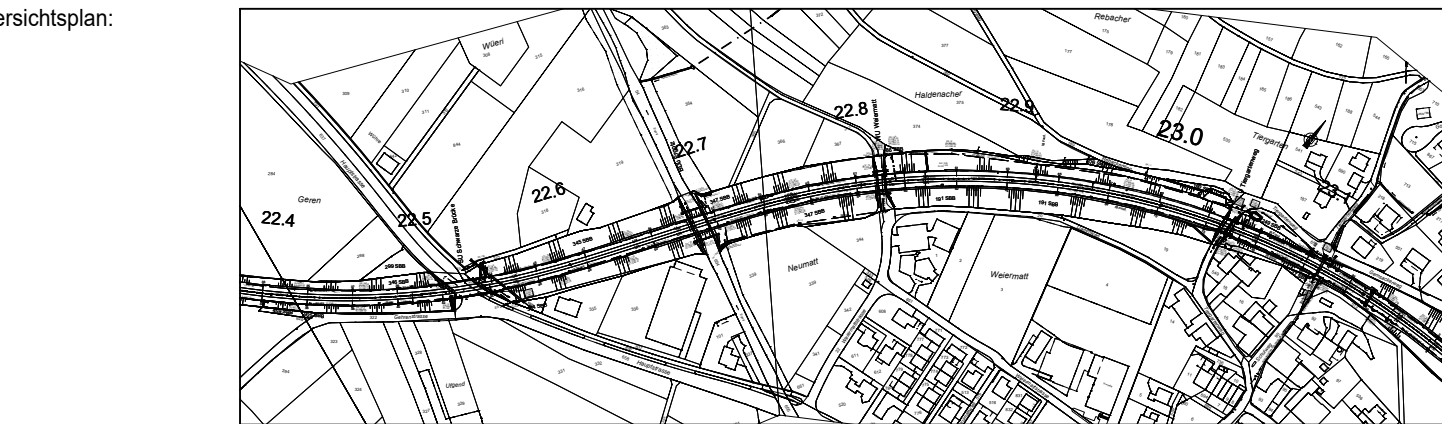

Unterschriften
Bauherrenvertretung SBB
Abteilung/GE
Name:
Datum:
Unterschrift

Projektverfasser
Firma:
Name:
Datum:
Unterschrift

•RAPP  

Situation
Bestandesaufnahme
1:500

Plan Nr. 1054.318-02
Index: Erstellt: Vis. Geprüft: Vis. Freigegeben: Vis.
00 16.07.2021 WLU 16.07.2021 SLr 16.07.2021 SLr
01 17.09.2021 MIA 17.09.2021 SLr 17.09.2021 SLr
Filename:

Linie: 500
SBB AG, Infrastruktur, Ausbau- und Erneuerungsprojekte
Bahnhofstrasse 12, 4600 Olten

Km: 22.5 - 23.05
Format: 1500 x 500
H/B = 500 / 1500 (0.75m²)

Entwurf auf Basisdaten der amtlichen Vermessung und der SBB-Geodaten
© Geodaten amtlichen Vermessung 2021 © Alle Rechte an diesem Dokument
gehören der SBB zu. Für die genaue Lage und die Vollständigkeit der
unterzeichneten Anlagen besteht kein Gewähr.

Allplan 2021