


Bemerkungen:  
- Vermessung gemäss Messkonzept Schemaschnitt und  
Beurteilung der Messresultate 3x jährlich bis zur Ausführung  
der Sanierungsmassnahmen  
- Geologische Vermessung mit Auswertung der  
Messresultate 3x jährlich bis zur Ausführung der  
Sanierungsmassnahmen

Index	Datum	Gez.	Änderungen	Kontr.
01	17.09.2021	MIA	Änderungen gemäss Vorgaben Bauherr vom 21.07.2021	RJA/SLr
02				
03				
04				
05				
06				

Linie: 500  
Bezeichnung: Basel  
Km: 22.5 - 23.05  
Kanton (e): Basel-Landschaft  
Gemeinde (n): Bockten  
Projekt: SIS-GKD Verstärkung EB Km 22.693

ISP-Nr.: 1153935  
Phase: Vorprojekt

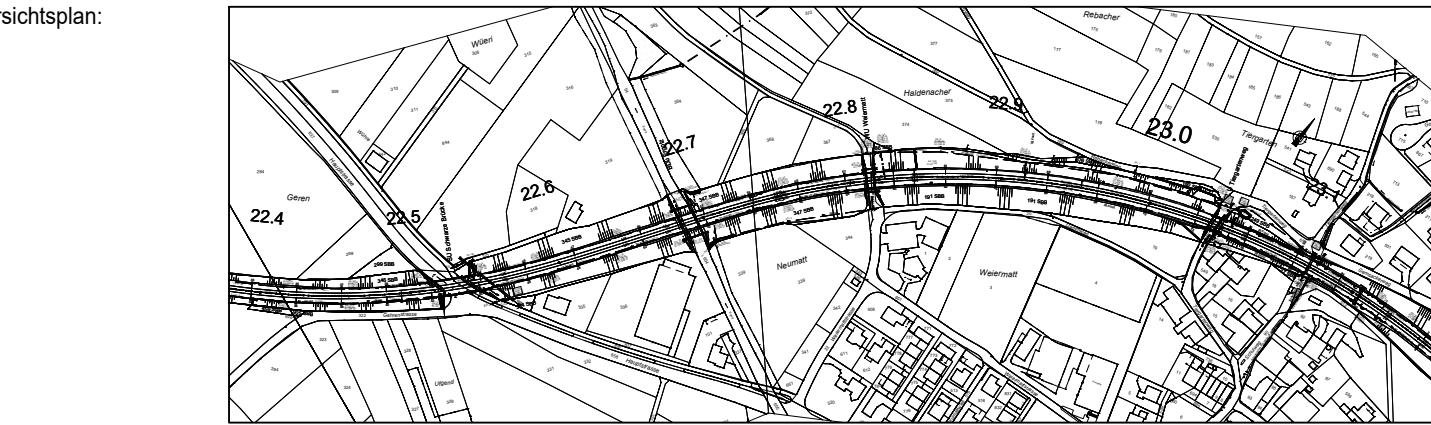

Unterschriften  
Bauherrenvertretung SBB  
Abteilung/GE:  
Name:  
Datum:  
Unterschrift:  
Projektverfasser  
Firma:  
Name:  
Datum:  
Unterschrift:

•RAPP  
SBB CFF FFS

Situation  
Messkonzept  
1:500  
Plan Nr. 1054.318-02  
Index: Erstellt: Vis. Geprüft: Vis. Freigegeben: Vis.  
00 16.07.2021 WLU 16.07.2021 SLr 16.07.2021 SLr  
01 17.09.2021 MIA 17.09.2021 SLr 17.09.2021 SLr  
Filename:

Linie: 500  
SBB AG, Infrastruktur, Ausbau- und Erneuerungsprojekte  
Bahnhofstrasse 12, 4600 Olten  
H/B = 500 / 1500 (0.75m²)  
Format: 1500 x 500  
Entwickelt auf Basisdaten der amtlichen Vermessung und der SBB-Geodaten  
© Geodaten anerkannt 571400001 © Alle Rechte an diesem Dokument  
gehören der SBB zu. Für die genaue Lage und die Vollständigkeit der  
unterzeichneten Anlagen besteht kein Gewähr.  
Allplan 2021