## PHASAGE DES TRAVAUX

| Etapes | Secteurs |
|---|---|
| Travaux prioritaire Parking Concordia | Secteur 0 |
| 1 | Secteur 1 |
| 2 | Secteur 2 |
| 3 | Secteur 3 |
| 4 | Secteurs 5-7-9-11-13 (chaussées) |
| 5 | Secteurs 4-6-8-10-12-14 (chaussées) |
| 6 | Secteur 15 (place et trottoirs) |
| 7 | Secteur 16 (place et trottoirs) |
| 8 | Secteur 17 (place et trottoirs) |

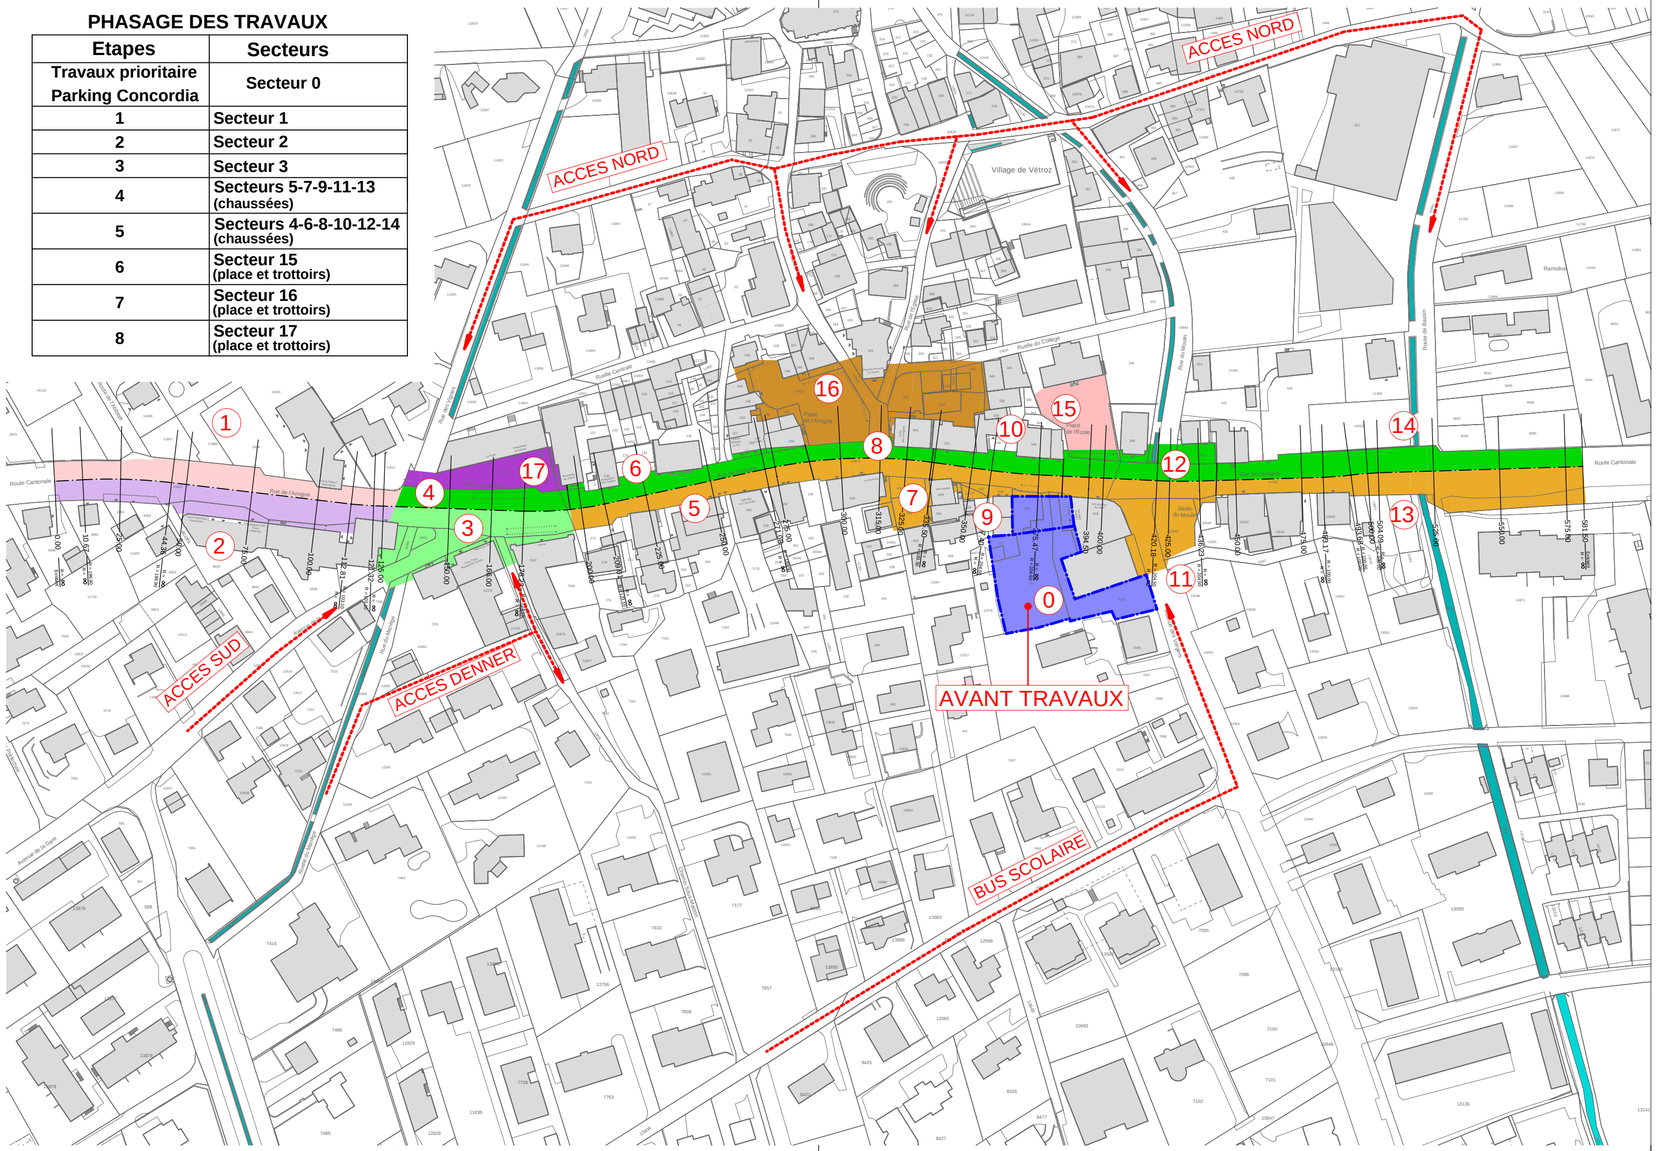


Canton VS

ROUTE PRINCIPALE DE PLAINE

Vétroz

Rte N°

**T 9**

**131 - VETROZ**

DOSSIER DE MISE A L' ENQUÊTE

PIECE

| Section de route | Tronçon | Pr |
|---|---|---|
| SAINT-MAURICE<br>\|<br>BRIG | REAMENAGEMENT URBAIN DE LA ROUTE CANTONALE T9 ET DE SES ABORDS | 0<br>370+110<br>\|<br>370+610<br>971 |

# Réaménagement de la route cantonale en traversée de village

## SITUATION - 1:1500

PHASAGE DES TRAVAUX

Longueur effective de l'aménagement : 581,50 m.

Auteur du projet:

- ○ LOCAL ARCHITECTURE - Lausanne
- ○ Paysagestion - Lausanne
- ○ mrs-partners - Zurich
- ● CSD Ingénieurs - Sion
- ○ Etienne Gillabert - Lausanne

Autorité cantonale
SDM
Service de la mobilité
L'ingénieur cantonal:

Timbre de réception

N° plan : FI 1049- 011

| Date | Projeté | Dessiné | Contrôlé | Visa |
|---|---|---|---|---|
| 23.07.2018 | YBI/GTH/VBE | YBI | VR | |
| | | | | |
| | | | | |

Projet du : 27.07. 2018

TOUS LES PLANS DU DOSSIER SERONT EGALEMENT TIMBRES ET SIGNES PAR L'ADMINISTRATION COMMUNALE

L'administration communale de _____ certifie que le présent projet, mis à l'enquête publique par insertion au Bulletin officiel du _____ , et affichage, a été déposé au greffe communal du _____ au _____ _____ pour y être consulté.

_____ , le _____

L'ADMINISTATION COMMUNALE

Le président Sceau Le secrétaire

Homologué par le Conseil d'Etat
en séance du _____

Droit de sceau : Fr. _____

L'ATTESTE : LE CHANCELIER D'ETAT : _____