GARE DE LAUSANNE
N° ligne : 100, 150 et 250
Km 0.860 à -1.300

Pièce **D2 11**

Communes : Renens / Lausanne (Vaud)

N° interne : **5886** - 5129_41_D2-11_PROFILS TYPE DE VOIES_2021.05.07

INSTALLATIONS ET GESTION DES MATERIAUX DE CHANTIER

PROFILS TYPE DE VOIES

Coordonnées MN95

Echelle : **1:25**

Format : 297 x 1260

Phase : **Appel d'Offres**

Nom du fichier : 5129_41_D2-11_PROFILS TYPE DE VOIES_2021.05.07

Indice	Date	Dessiné	Contrôlé	Modifications :
A	07.05.2021	RP	NF/FE	Version initiale

Original signé par :	Original signé par :	Original signé par :	Original signé par :
Grégory Coderey Chef de secteur	Dimitri Simos Chef de projet	Fabian Eggertswyler Chef de projet mandataire	Nicolas Fawer Chef de projet adjoint mandataire
.....	.....	.....	.....

◄ Renens — Lausanne ►

Groupement Bergamote — ● **Auteur du document**

bergamote

○ **bicl conseils SA** — Rue des Terreaux, 17, Case postale 7411, 1002 Lausanne

● **sd ingénierie Neuchâtel sa** — Rue du Chasselas 1, CP 149, 2034 Peseux

○ **B+C Ingénieurs SA** — Avenue du Casino, 45, CP 6, 1820 Montreux 2

SBB CFF FFS
Infrastructure
Projets Région Ouest
Av. de la Gare 43
CH-1001 Lausanne

Léman 2030

Profil type de voie E105 + E102
1:25

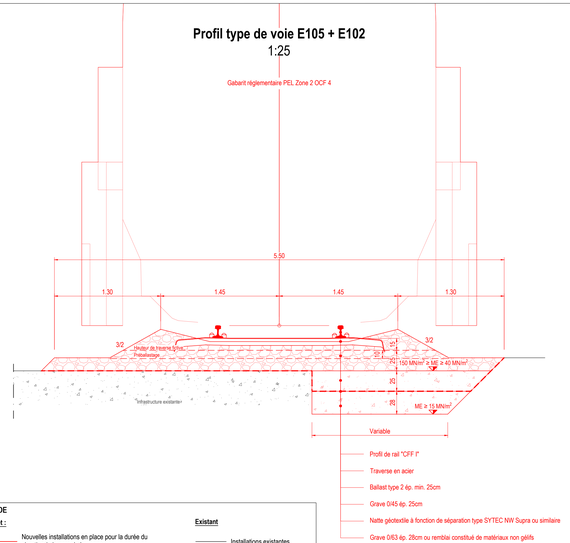

Profil type de voie ballastée revêtue avec de l'enrobé
1:25

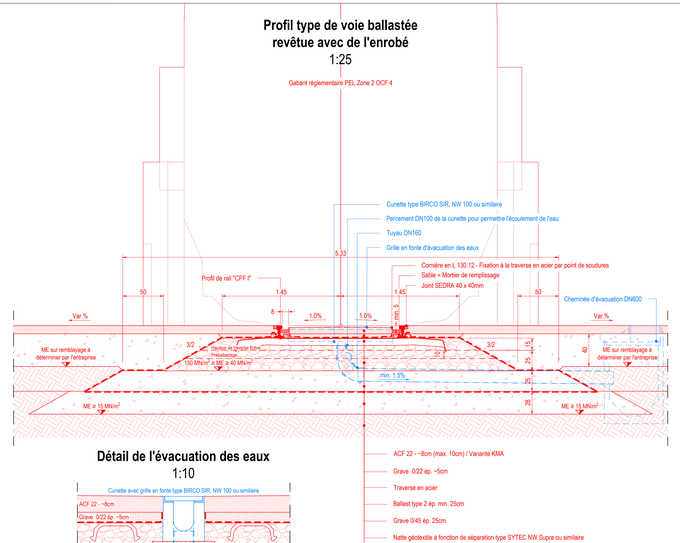

Détail de l'évacuation des eaux
1:10

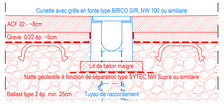

Profil type infrastructure AC16 Rail
1:25

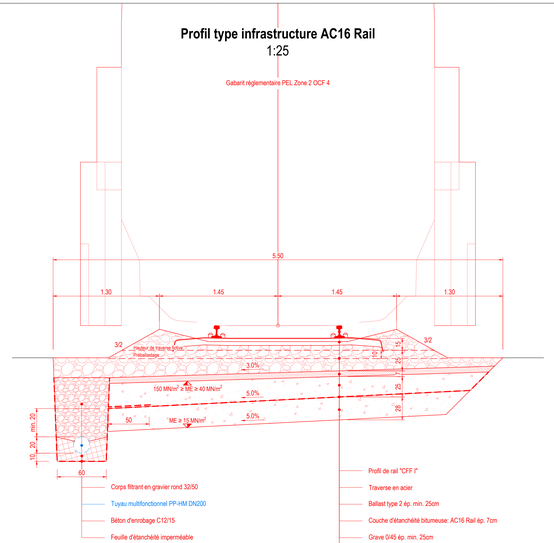

LEGENDE

Projet :
- Nouvelles installations en place pour la durée du chantier de la gare de Lausanne
- Evacuation des eaux

Existant
- Installations existantes