GARE DE LAUSANNE

N° ligne : 100, 150 et 250
Km 0.860 à -1.300

Pièce **D2 22**

Communes : Renens / Lausanne (Vaud)	N° interne : **5806** - 5129_41_D2-22_PLAN DE REMISE EN ETAT DU SITE_2021.05.07
INSTALLATIONS ET GESTION DES MATERIAUX DE CHANTIER	Echelle : 1:500
	Format : 594 x 1050
PLAN DE REMISE EN ETAT DU SITE	Phase : **Appel d'Offres**
Coordonnées MN95	

Nom du fichier : 5129_41_D2-22_PLAN DE REMISE EN ETAT DU SITE_2021.05.07

Indice	Date	Dessiné	Contrôlé	Modifications :
A	07.05.2021	RP	NF/FE	Version initiale

Original signé par :	Original signé par :	Original signé par :	Original signé par :
Grégory Coderey Chef de secteur	Dimitri Simos Chef de projet	Fabian Eggertswyler Chef de projet mandataire	Nicolas Fawer Chef de projet adjoint mandataire
.....	.....	.....	.....

◄ Renens — Lausanne ►

Groupement Bergamote — **Auteur du document**

bergamote

○ **biol conseils SA**
Rue des Terreaux, 17
Case postale 7411
1002 Lausanne

● **sd ingénierie Neuchâtel sa**
Rue du Chasselas 1
CP 145
2034 Peseux

○ **B+C Ingénieurs SA**
Avenue du Casino, 45
CP 400
1820 Montreux 2

SBB CFF FFS
Infrastructure
Projets Région Ouest
Av. de la Gare 43
CH-1001 Lausanne

Léman 2030

LEGENDE

Projet :

- Installation projetée à conserver lors de la remise en état du site
- Installation projetée à supprimer lors de la remise en état du site
- Installation supprimée lors de la réalisation de la plateforme
- Surface en enrobé à conserver
- Excavation du remblais de la plateforme
- Comblement du terrassement des ouvrages démolis
- Projet tiers

Existant

- Bâtiment
- Limite parcellaire
- Limite parcellaire SBB
- Installation ferroviaire existante

REMARQUES
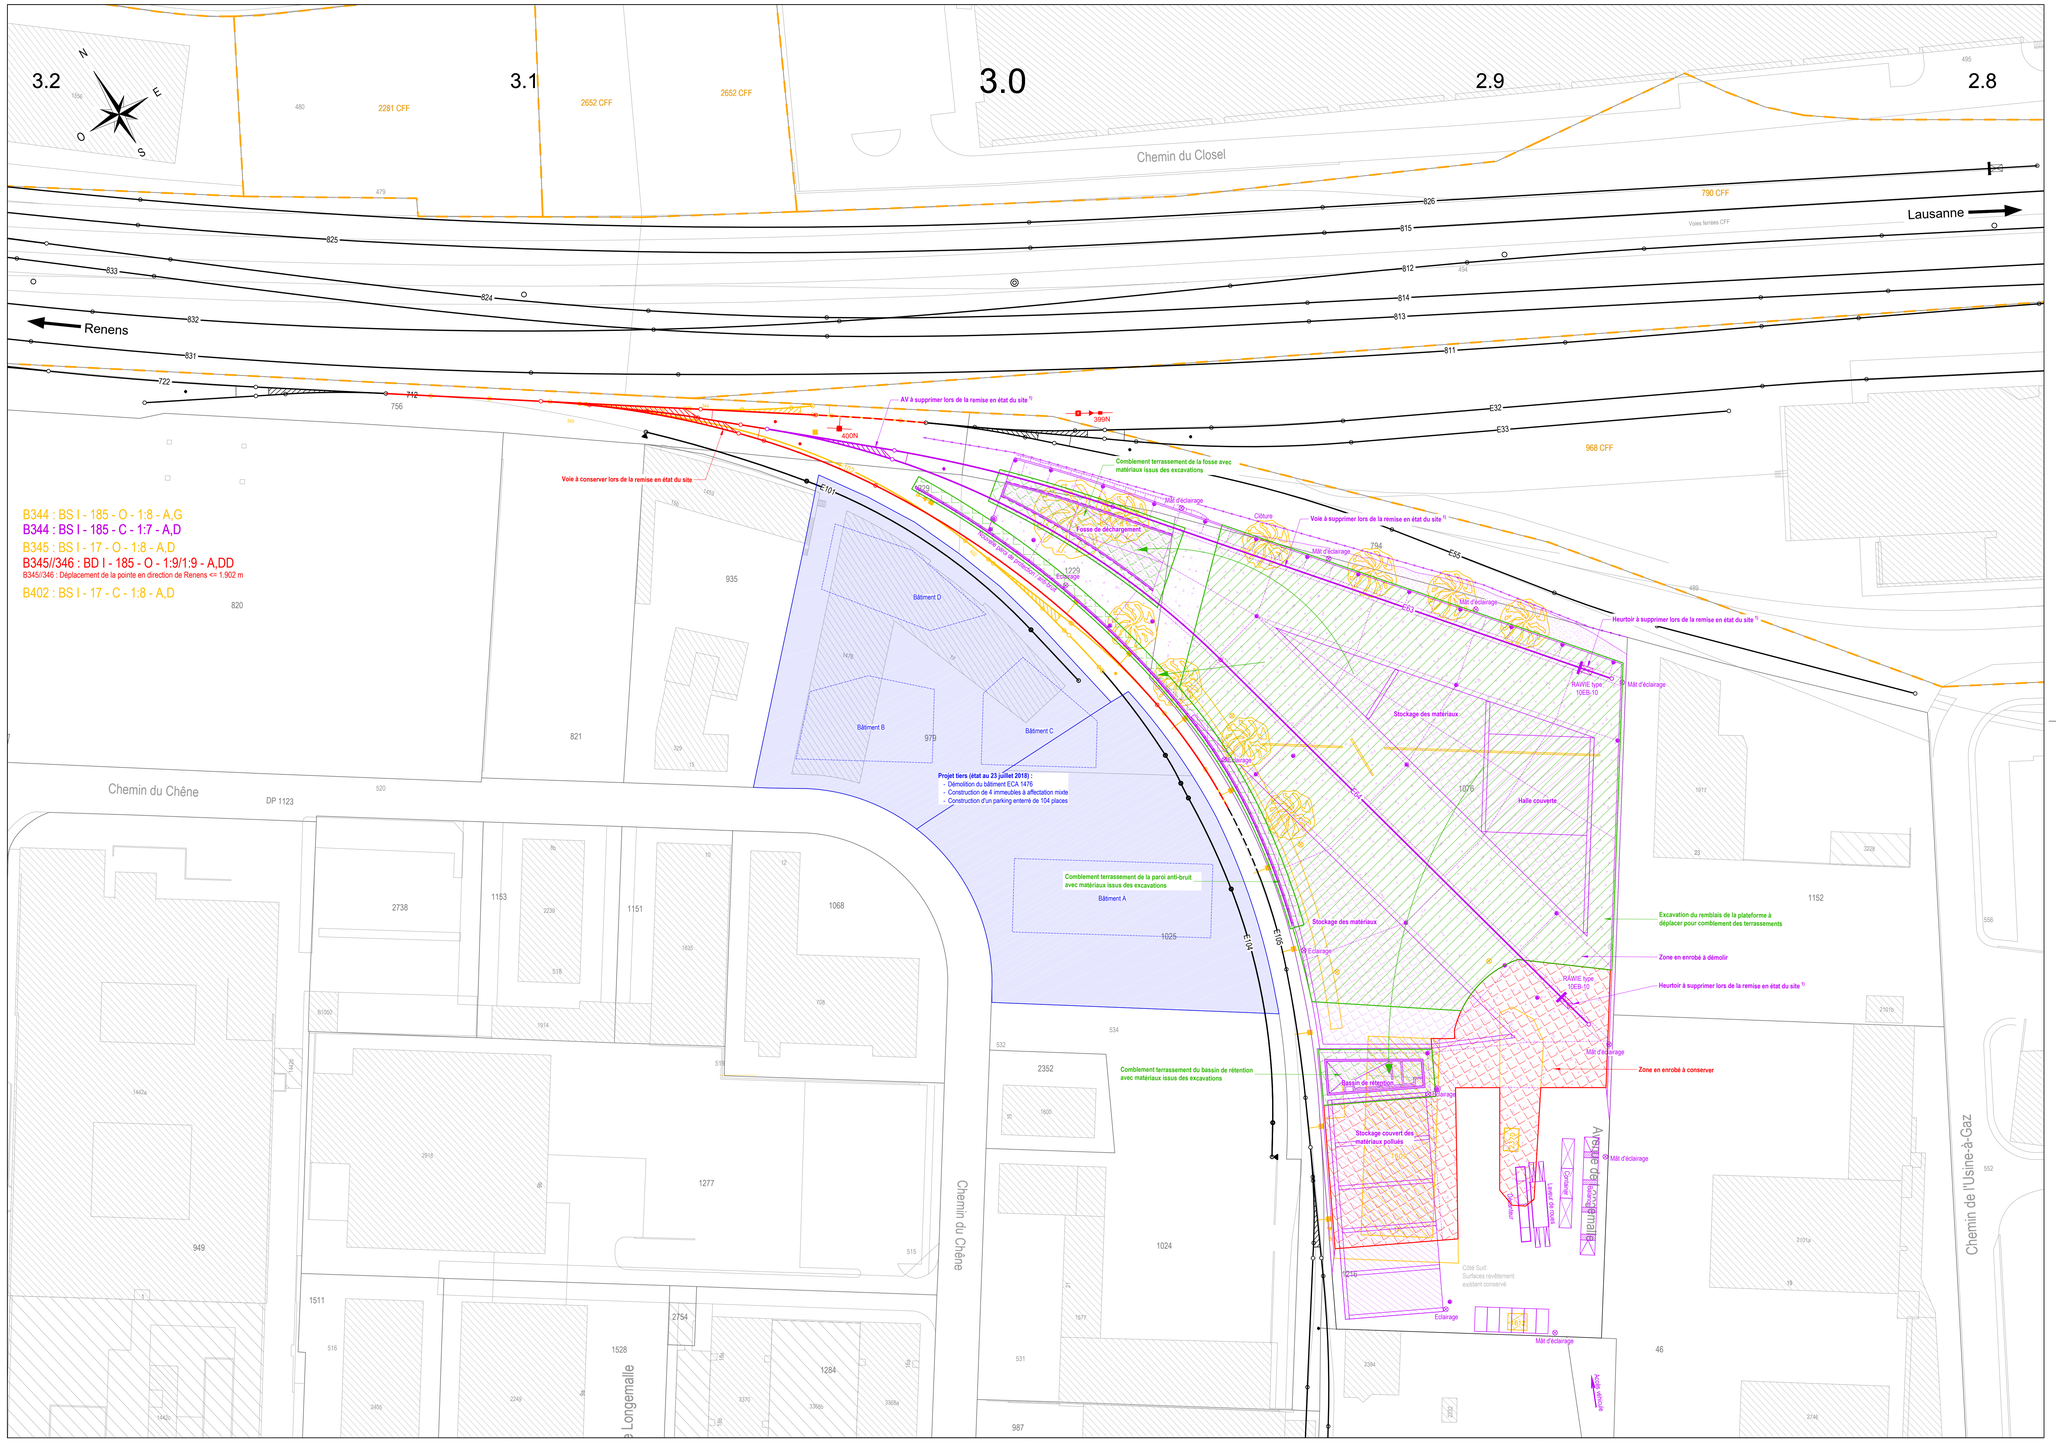
[1] Les travaux de dépose et élimination de la superstructure (rails et traverses) des voies ferroviaires projetées à supprimer sont à la charge du MO, y compris l'AV B344 et les heurtoirs