GARE DE LAUSANNE
N° ligne : 100, 150 et 250
Km 0.860 à -1.300

Pièce **D2 3**

Communes : Renens / Lausanne (Vaud)

N° interne : **5806** - 5129_41_D2-3 À D2-10_PROFILS CARACTERISTIQUES_2021.05.07

Echelle : **1:100**

Format : 297 x 1260

Phase : **Appel d'Offres**

INSTALLATIONS ET GESTION DES MATERIAUX DE CHANTIER

PROFIL CARACTERISTIQUE PC1

Coordonnées MN95

Nom du fichier : 5129_41_D2-3 À D2-10_PROFILS CARACTERISTIQUES_2021.05.07

Indice	Date	Dessiné	Contrôlé	Modifications :
A	07.05.2021	NL/RP	NF/FE	Version initiale

Original signé par :	Original signé par :	Original signé par :	Original signé par :
Grégory Coderey	Dimitri Simos	Fabian Eggertswyler	Nicolas Fawer
Chef de secteur	Chef de projet	Chef de projet mandataire	Chef de projet adjoint mandataire
.....	.....	.....	.....

◄ Renens — Lausanne ►

Groupement Bergamote — ● Auteur du document

bergamote

○ **bicl conseils SA** — Rue des Terreaux, 17 — Case postale 7411 — 1002 Lausanne

● **sd ingénierie Neuchâtel sa** — Rue du Chasselas 1 — CP 1149 — 2034 Peseux

○ **B+C Ingénieurs SA** — Avenue du Casino, 45 — CP 1104 — 1820 Montreux 2

SBB CFF FFS
Infrastructure
Projets Région Ouest
Av. de la Gare 43
CH-1001 Lausanne

Léman 2030

LEGENDE

Projet :

- Nouvelles installations en place pour la durée du chantier de la gare de Lausanne
- Installations existantes supprimées
- Canalisation EC
- Bâtiments existants supprimés

Existant

- Installations existantes
- Terrain naturel théorique (sans relevé)
- Limite de parcelle
- Canalisation EU
- Canalisation EC
- Conduite EP (eau sous pression)
- Conduite électrique
- Conduite TT (télécommunications)

REMARQUES
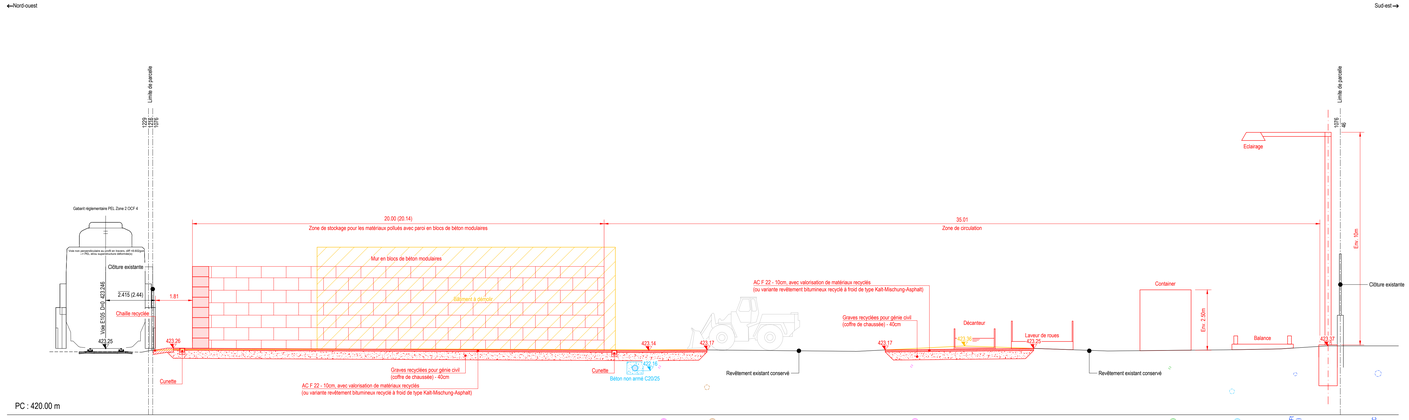
Profil caractéristique PC1
1:100