GARE DE LAUSANNE

N° ligne : 100, 150 et 250
Km 0.860 à -1.300

Pièce **D2 5**

Communes : Renens / Lausanne (Vaud)	N° interne : **5906** / 5129_41_D2-3_D2-10_PROFILS CARACTERISTIQUES_2021.05.07
INSTALLATIONS ET GESTION DES MATERIAUX DE CHANTIER	Echelle : **1:100**
	Format : 297 x 2100
PROFIL CARACTERISTIQUE PC3	Phase : **Appel d'Offres**
Coordonnées MN95	

Nom du fichier : 5129_41_D2-3 À D2-10_PROFILS CARACTERISTIQUES_2021.05.07

Indice	Date	Dessiné	Contrôlé	Modifications :
A	07.05.2021	NL/RP	NF/FE	Version initiale

Original signé par :	Original signé par :	Original signé par :	Original signé par :
Grégory Codeney	Dimitri Simos	Fabian Eggertswyler	Nicolas Fawer
Chef de secteur	Chef de projet	Chef de projet mandataire	Chef de projet adjoint mandataire
.....	.....	.....	.....

◄ Renens — Lausanne ►

Groupement Bergamote — **Auteur du document**

bergamote

○ **biol conseils SA**
Rue des Terreaux, 17
Case postale 7411
1002 Lausanne

● **sd ingénierie Neuchâtel sa**
Rue du Chasselas 1
CP 145
2034 Peseux

○ **B+C Ingénieurs SA**
Avenue du Casino, 45
CP 400
1820 Montreux 2

SBB CFF FFS
Infrastructure
Projets Région Ouest
Av. de la Gare 43
CH-1001 Lausanne

Léman 2030

LEGENDE

Projet :
- Nouvelles installations en place pour la durée du chantier de la gare de Lausanne
- Canalisation EC
- Remblais
- Projet tiers

Existant
- Installations existantes
- Terrain naturel théorique (sans relevé)
- Limite de parcelle
- Conduite EP (eau sous pression)
- Bâtiments

REMARQUES
- Voir pièce D2-11 pour la construction du corps de voies

Profil caractéristique PC3
1:100

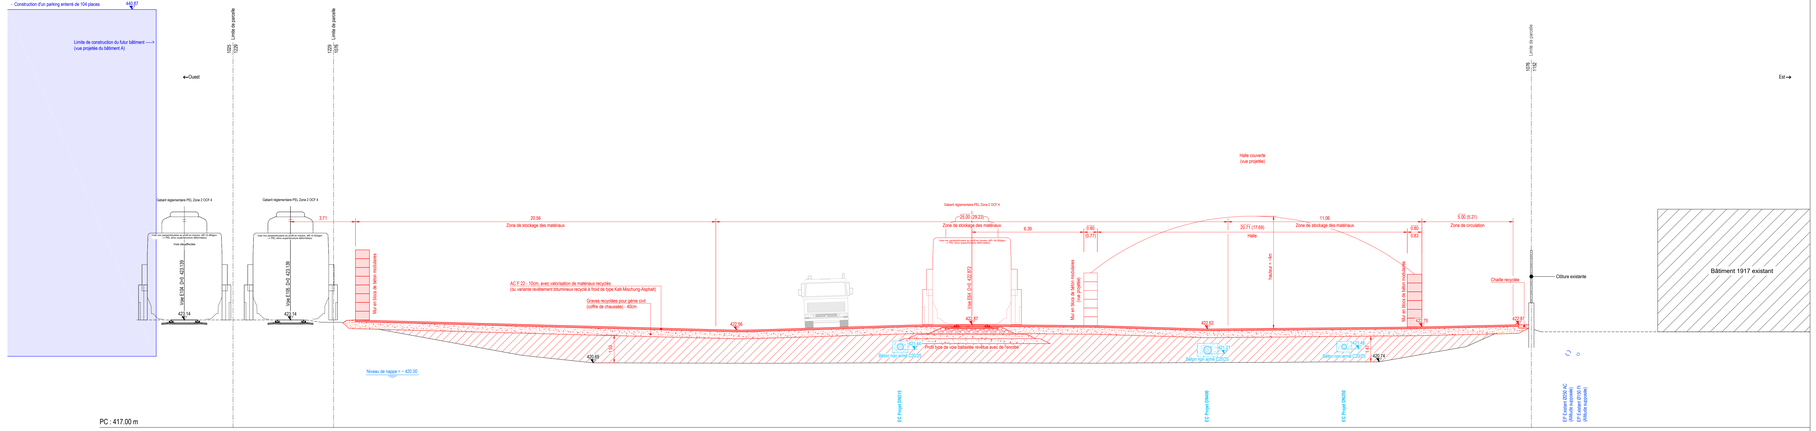
Projet tiers (état au 23 juillet 2019) :
- Démolition du bâtiment ECA 1416
- Construction de 4 immeubles à affectation mixte
- Construction d'un parking enterré de 104 places
432.97
Limite de construction du futur bâtiment (vue projetée du bâtiment A)
Ouest
1025 1026 Limite de parcelle
1025 1026 Limite de parcelle
Gabarit réglementaire PCL Zone 2 OCF 4
3.71
20.56
Zone de stockage des matériaux
Voie ferroviaire
Ligne CEVA RLC 423.09
Ligne CEVA ZUC 423.09
423.04
423.14
Bus à voie de circulation réservée
AC F 22 - 15cm, avec valorisation de matériaux recyclés (ou variante revêtement bitumineux recyclé à froid de type Kalt-Mischung-Asphalt)
Grave recyclée pour gene civil (coffre de chaussée) - 40cm
423.00
423.00
Niveau de nappe = ~ 420.30
Gabarit réglementaire PCL Zone 2 OCF 4
25.00 (29.23)
Zone de stockage des matériaux
6.39
Ligne ERM CVS 422.872
Ligne ERM CVS 422.872
Mur en terre de talren modulaires sur gabions
2.60 (3.77)
Halle couverte (vue projetée)
Talren® + Mur
10.71 (11.69)
Halle
11.00
Zone de stockage des matériaux
Mur en terre de talren modulaires sur gabions
2.60 (3.42)
5.00 (5.21)
Zone de circulation
Chaîne recyclée
422.82
422.79
422.81
Clôture existante
Bâtiment 1917 existant
Est
Profil type de voie ballastée revêtue avec de l'enrobé
Talren non armé C20/25
Talren non armé C20/25
Talren non armé C20/25
423.00
423.00
423.00