



COUPE TYPE 1 1:20

Tronçon route

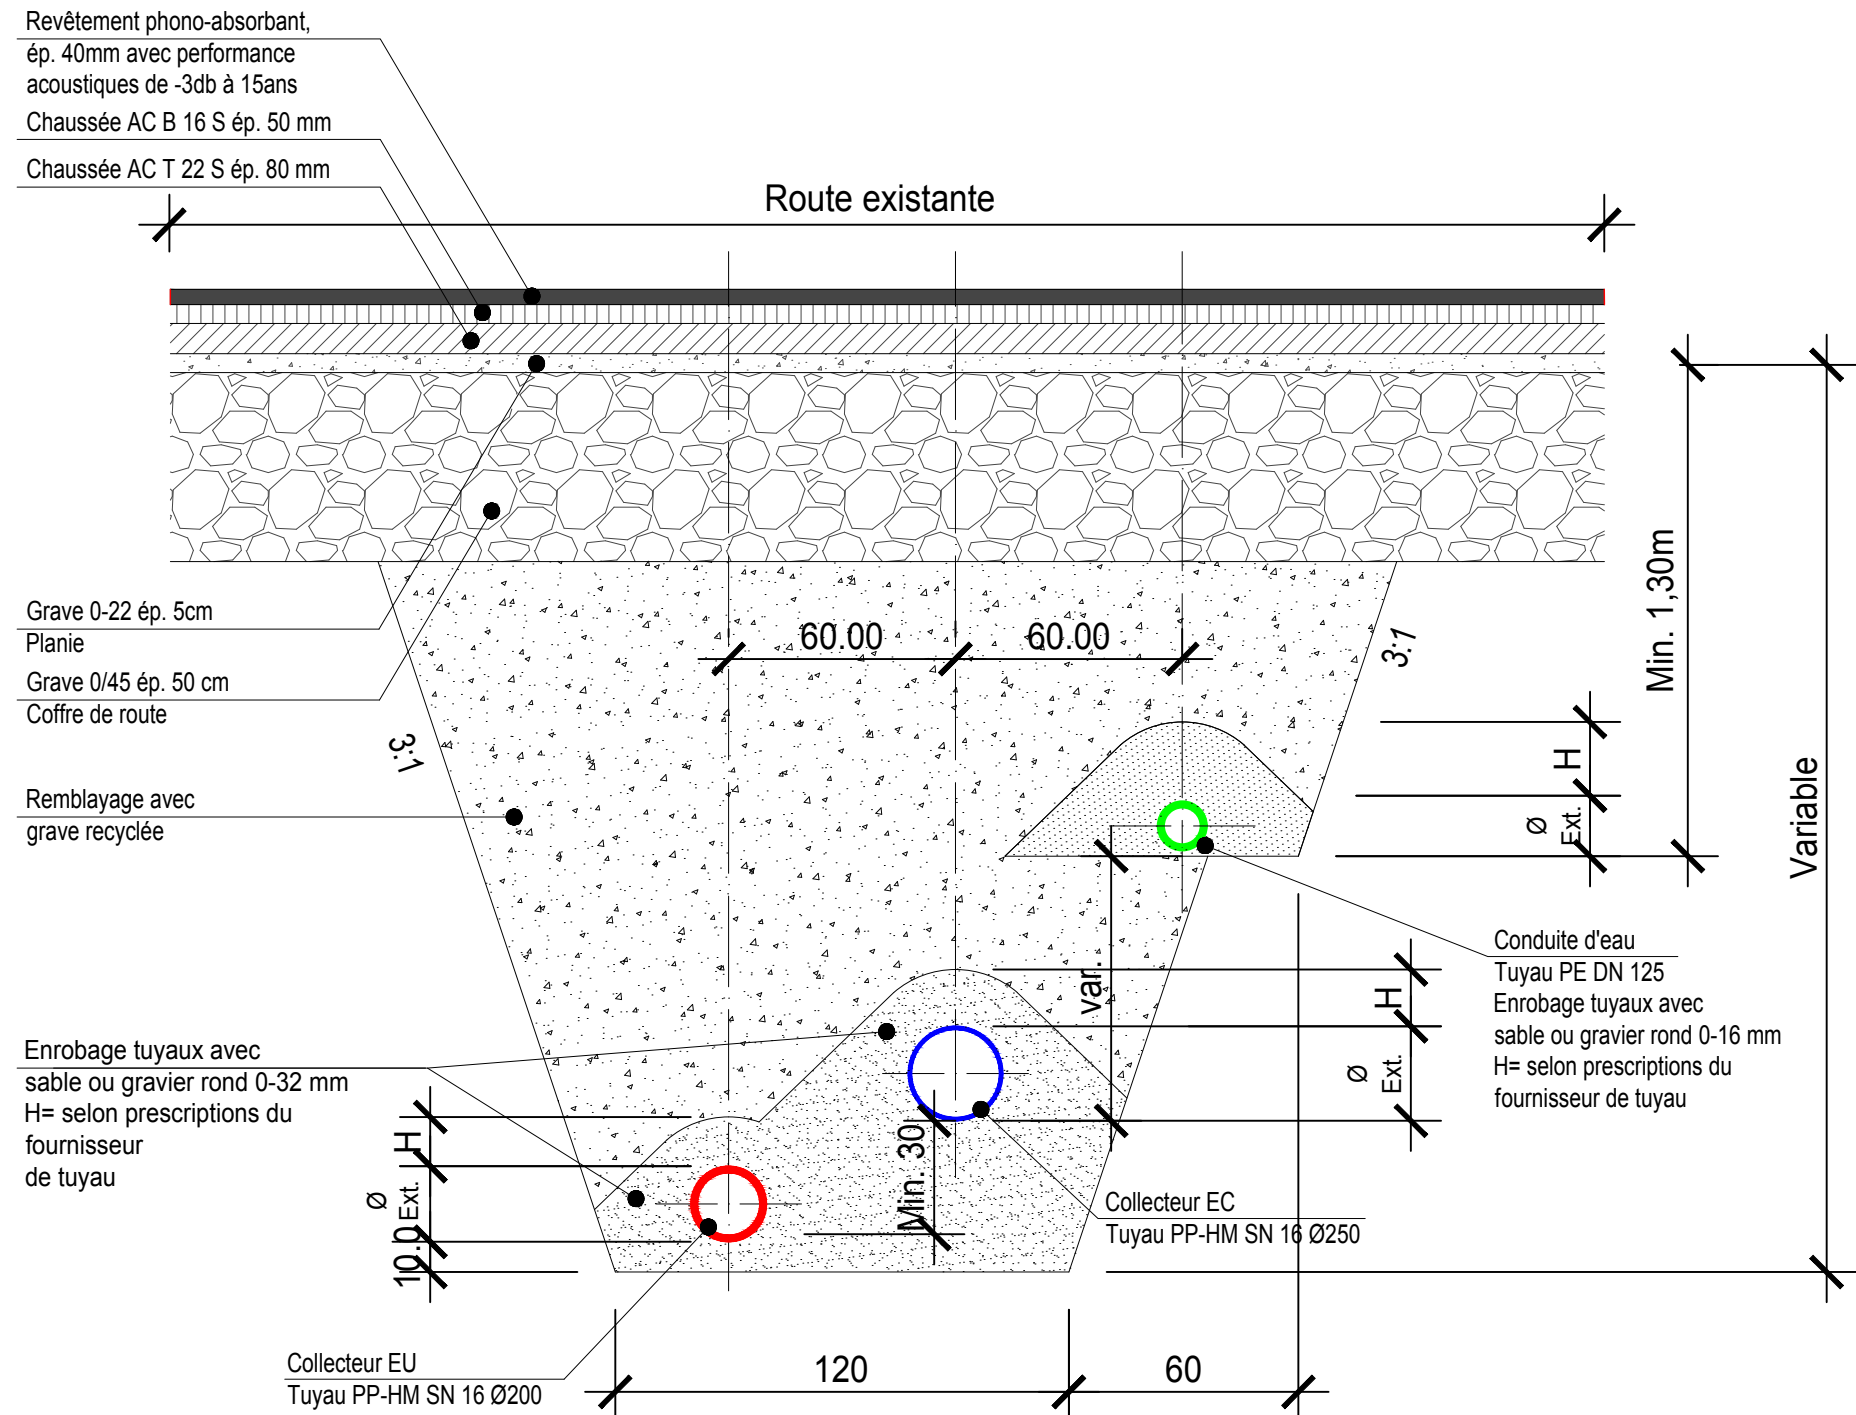

COUPE TYPE 2 1:20

Tronçon pré

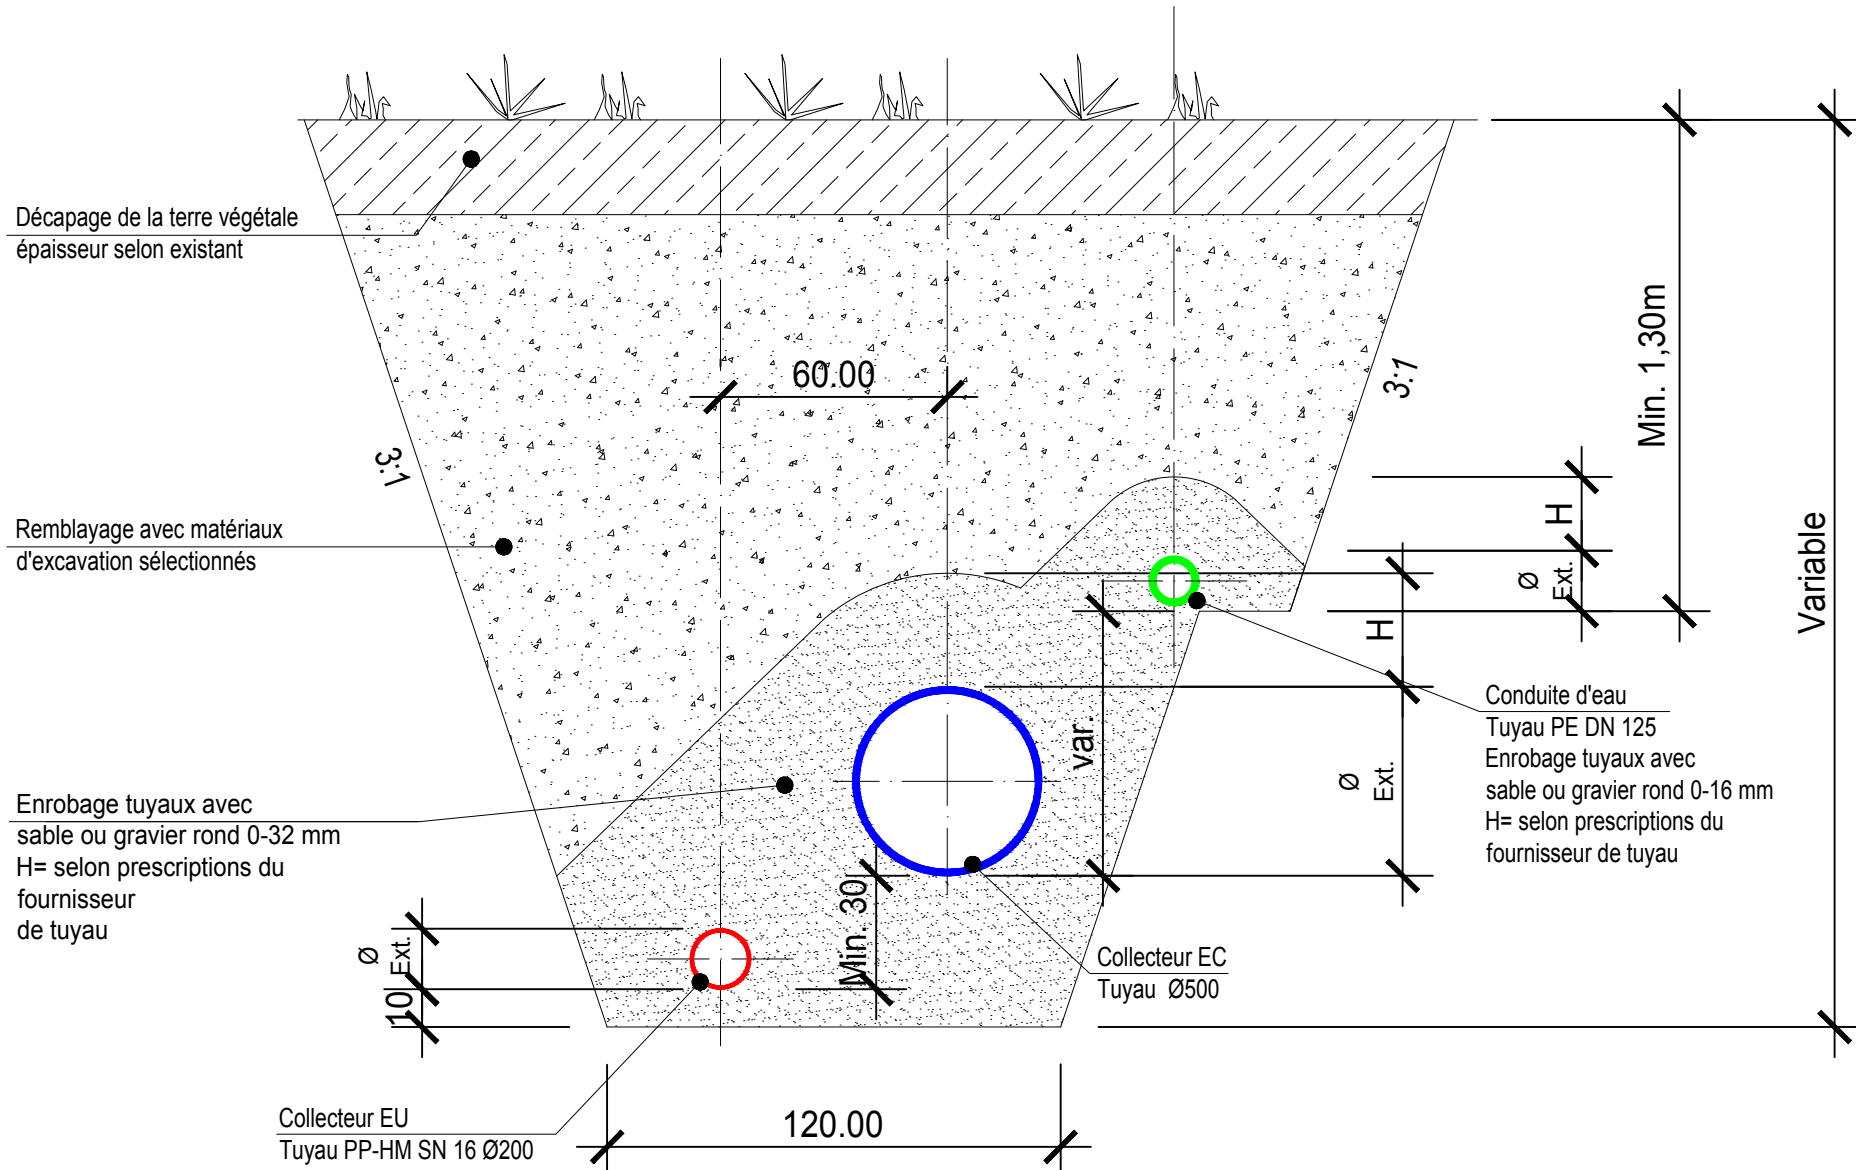

BULLE, LE : L'AUTEUR DU PROJET :


ADOpte PAR LE CONSEIL COMMUNAL DE VUADENS

LE :

LE (LA) SYNDIC (QUE) :

LE (LA) SECRETAIRE :

.....

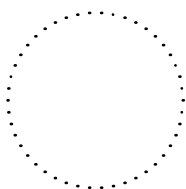

Visa :


AUTORISE PAR LE SERVICE DES PONTS ET CHAUSSEES
SOUS L'ANGLE DE LA MODIFICATION DU DOMAINE PUBLIC CANTONAL

FRIBOURG, LE :

L'INGENIEUR CANTONAL :

SECTION PROJETS ROUTIERS

.....

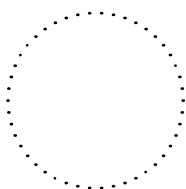

Visa :

MISE A L'ENQUETE PUBLIQUE DE TRENTE JOURS DANS LA FEUILLE OFFICIELLE

N° DU

APPROUVE PAR LA DIRECTION DE L'AMENAGEMENT,
DE L'ENVIRONNEMENT ET DES CONSTRUCTIONS

FRIBOURG, LE : LE CONSEILLER D'ETAT, DIRECTEUR :

.....



Commune de Vuadens

Réaménagement du centre du village

Secteur : Axe 1000/ PR1700 à PR1800 - Rte cantonale Châtel-St-Denis - Bulle

Profil type - canalisations

CSDINGENIEURS+
INGÉNIEURS PAR NATURE

CSD INGENIEURS SA
Chemin des Mosseires 63
CH-1630 Bulle
CP 343

t +41 26 919 65 70
f +41 26 919 65 79
e bulle@csd.ch
www.csd.ch

EXAMEN PREALABLE

Echelle
1:20

N° du mandat

3724

Dessiné 05.09.2018/DJM

Contrôlé MEM

Approuvé

Format 840x297/ 0.25 m2

Phase Plan N° Index

31 07

-