


LEGENDE

Existant

- TELEPHONE - SWISSCOM
- ELECTRICITE - GROUPE-E
- EAU POTABLE
- GAZ - SINEF
- MULTIMEDIA - GESA

Projet

- ELECTRICITE - GROUPE-E

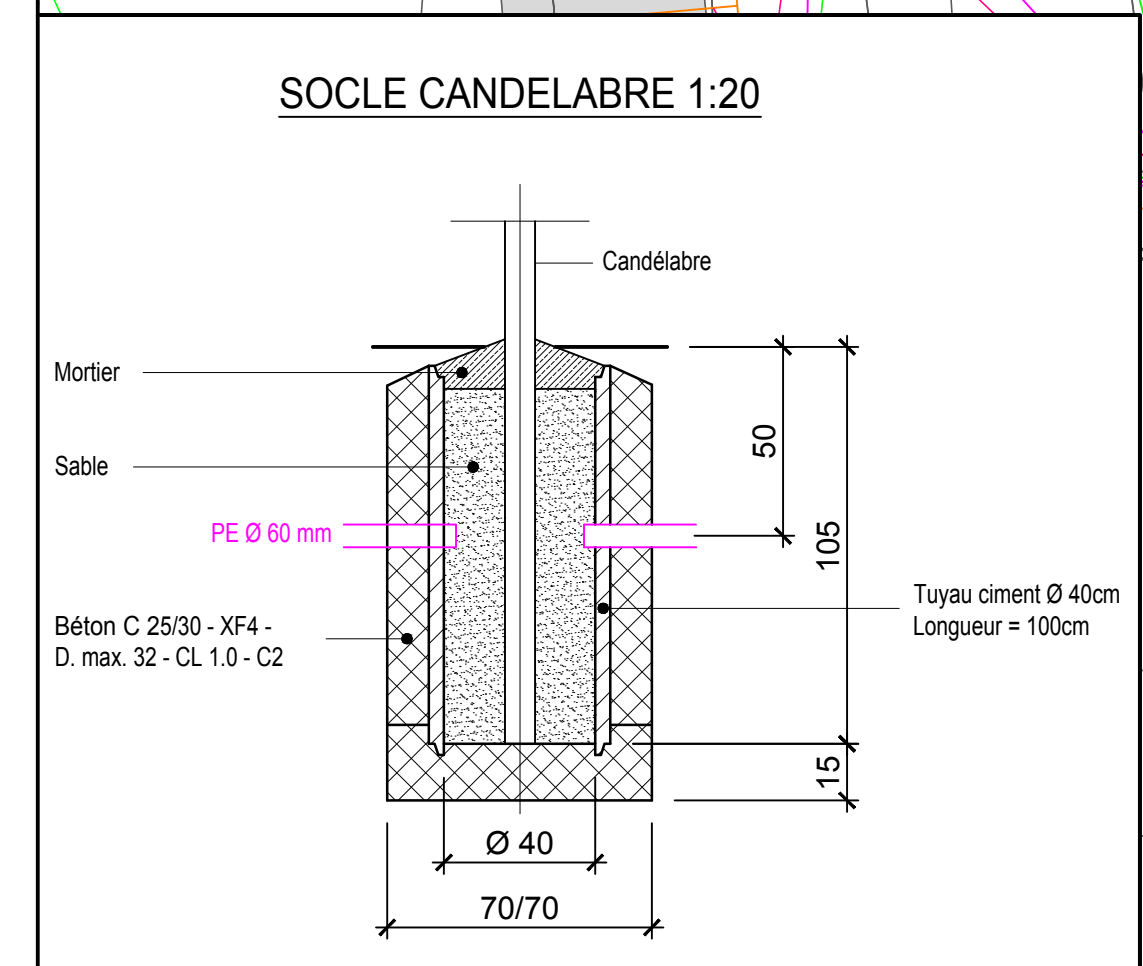

BULLE, LE : L'AUTEUR DU PROJET :

ADOpte PAR LE CONSEIL COMMUNAL DE VUADENS

LE : LE (LA) SYNDIC (QUE) : LE (LA) SECRETAIRE :
Visa :

**AUTORISE PAR LE SERVICE DES PONTS ET CHAUSSEES
SOUS L'ANGLE DE LA MODIFICATION DU DOMAINE PUBLIC CANTONAL**


FRIBOURG, LE : SECTION PROJETS ROUTIERS
L'INGENIEUR CANTONAL : Visa :

MISE A L'ENQUETE PUBLIQUE DE TRENTE JOURS DANS LA FEUILLE OFFICIELLE

N° DU

**APPROUVE PAR LA DIRECTION DE L'AMENAGEMENT,
DE L'ENVIRONNEMENT ET DES CONSTRUCTIONS**

FRIBOURG, LE : LE CONSEILLER D'ETAT, DIRECTEUR :

 **Commune de Vuadens**
Réaménagement du centre du village

Secteur : Axe 1000/ Châtel-St-Denis - Bulle - Montbovon / PR 1700 à 1800

Situation - Services

CSD INGENIEURS+
INGENIEUR PAR NATURE

EXAMEN PREALABLE

Echelle : 1:500/20
N° du mandat : 3724

Dessiné : 26.06.2018/DJM
Contrôlé : MEM
Approuvé :
Format : 1890 x 297 / 0.56 m2
Phase :
Plan N° : 31 09
Index : -

CSD INGENIEURS SA
Chemin des Mossières 63
CH-1630 Bulle
CP 343

t +41 26 919 65 70
f +41 26 919 65 79
e bulle@csd.ch
www.csd.ch

U:\Manda\BU3724 VUADENS - REAMENAGEMENT CENTRE VILLAGE\3724 PROJET ENQUETE\3724-009_Situation - Services.dwg