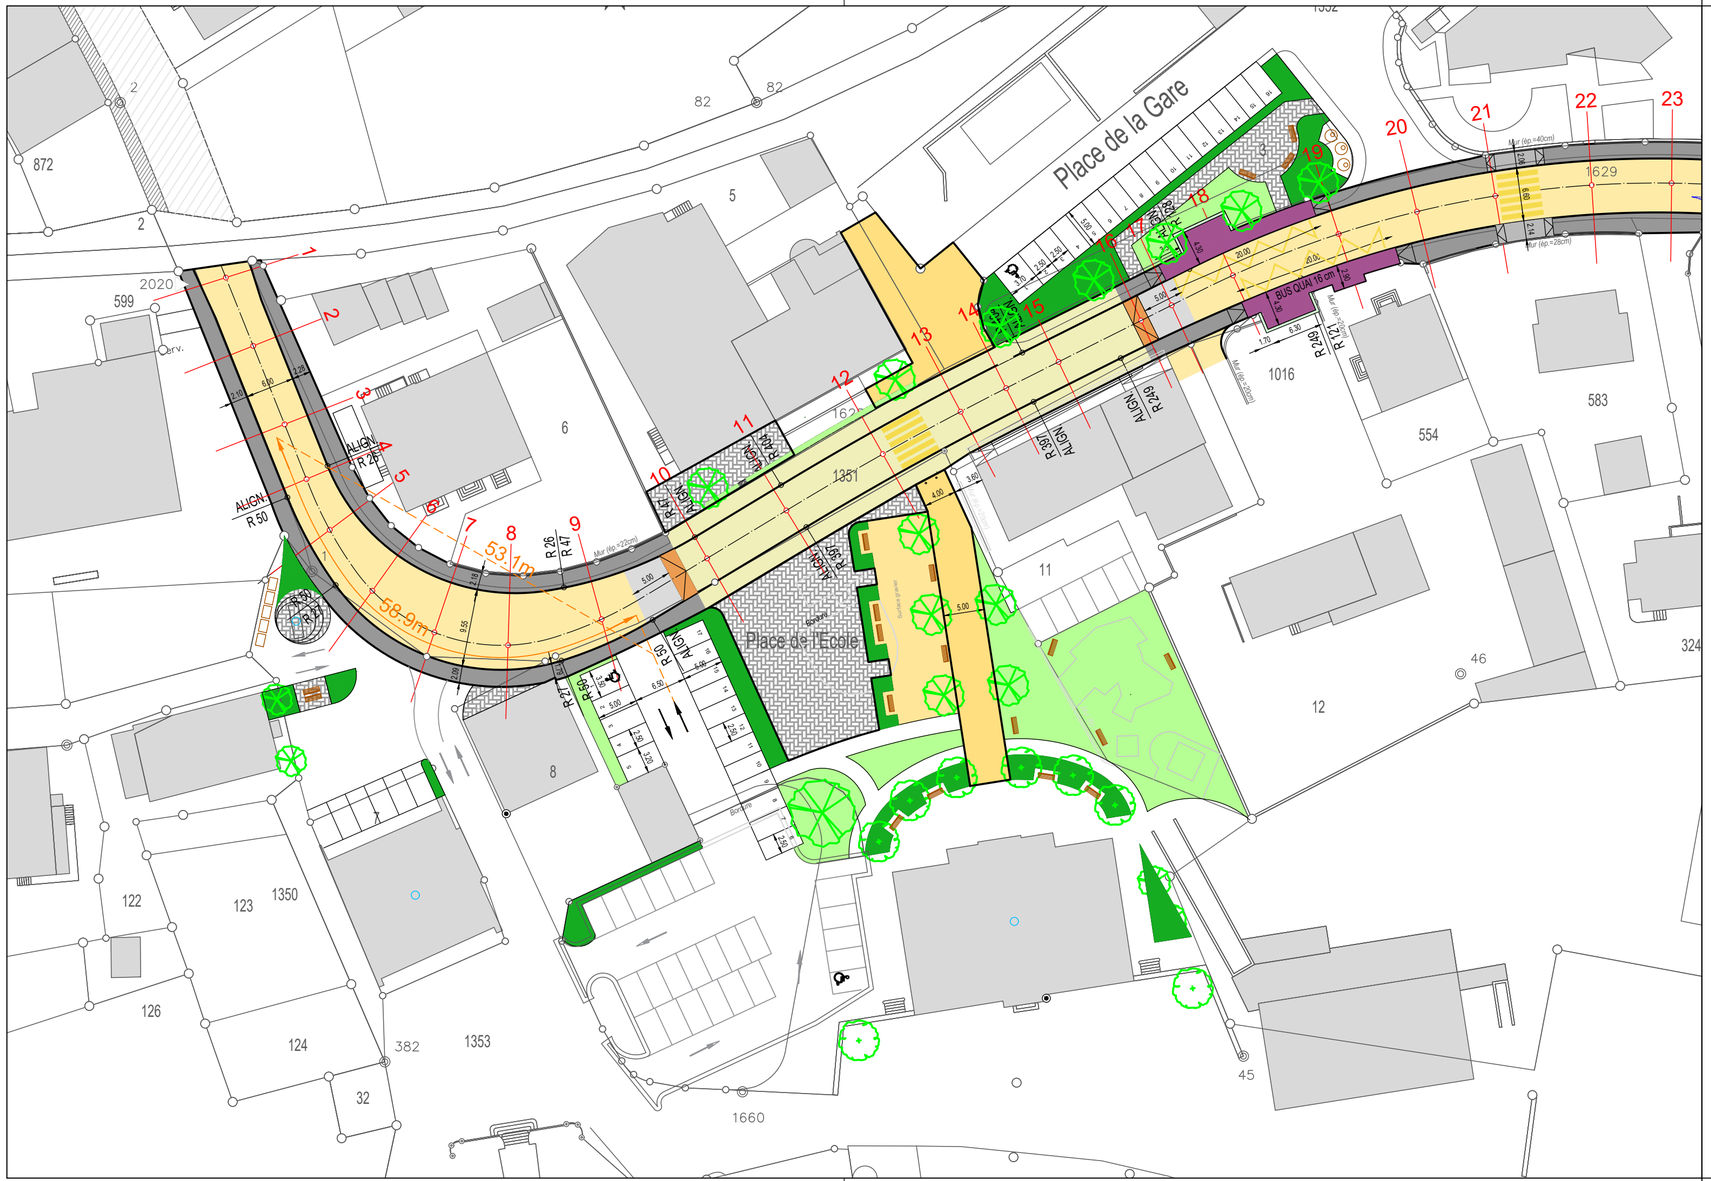

Places de parc existantes: 23 places

Places de parc projetées: 23 places

Distance de visibilité disponible: 58.90m, selon la norme VSS SN640 273a il faut avoir minimum 50.00m pour une vitesse de 50km/h

MODIFICATIONS

Indice	Dessiné	Contrôle	Approuvé	Description des modifications
-	04.11.2020/CPI	CPI		VERSION INITIALE
a				
b				

Commune de Vuadens

Réaménagement du centre du village

Secteur : Axe 1000/.... - Route cantonale Châtel-St-Denis - Bulle

Place de l'Ecole/Café de la Gare
Parking - Variante 2

CSDINGENIEURS
INGÉNIEUX PAR NATURE

CSD INGENIEURS SA
Chemin des Mosseires 63
CH-1630 Bulle
CP 343

t +41 26 919 65 70
f +41 26 919 65 79
e bulle@csd.ch
www.csd.ch

AVANT-PROJET

Dessiné	04.11.2020/CPI
Contrôlé	CPI
Approuvé	
Echelle	1:500
Format	630 x 297 / 0.19 m2
N° du mandat	3724
Phase	31 XX
Plan N°	
Index	-

\\csding.corp\dialog\FR\drw\FR03724.300\3724 PROJET ENQUETE\3724-001_Situation _nov2020_parking ecole_variante 2.dwg