Schweizerische Eidgenossenschaft
Confédération suisse
Confederazione Svizzera
Confederaziun svizra

Dipartimento federale dei trasporti, dell'energia e delle comunicazioni DATEC

Ufficio federale delle strade USTRA

MP	**Strade nazionali**	BOZZA VERDE

N. strada

N13

Segmento di manutenzione

-

Classe autostrada		N. strada UE
2	**Settore TI**	E43

Fase del progetto

Progetto d'intervento (MP)

Denominazione del progetto

N13 MAPPO MORETTINA TUSI

Segnaletica

Planimetria segnaletica esistente
zona avanzata Morettina

Denominazione del progetto in breve	Categoria strutturale	N. progetto / N. TDCost
N13TUSMOR	☐ K ☐ T/G ☐ T/U ☒ BSA	190102

N. di inventario	Chilometri di progetto	RBBS
-	10.400 - 17.300	da N13+104.00 a N13+173.00

FRANCESCO ALLIEVI SA
INGEGNERIA STRADALE
VIA PELLANDINI 2
6500 BELLINZONA
TEL. 091 825 12 12
FAX 091 825 12 13
WWW.ALLIEVI.CH
INFO@ALLIEVI.CH

N. documenti (PV):	1771_MP-03				
N. doc.(USTRA):	-				
Formato:	126.0 x 59.4 cm	Scala:		1:1'000	
Allestito:	IB	Data:	29.10.2021	Visto:	DG
Picflle:	-				
Controllo:	-	Sigla:	SM	Funzione:	Caporogetto
Consegna USTRA:	.....	Sigla SGV:		--	
Approvaz. USTRA:	-	Sigla:		--	

Direzione del progetto:
Ufficio federale delle strade
Filiale Bellinzona
Via C. Pellandini 2
6500 Bellinzona

1771_MP-03-00 Planimetria segnaletica esistente zona avanzata.dwg

Legenda
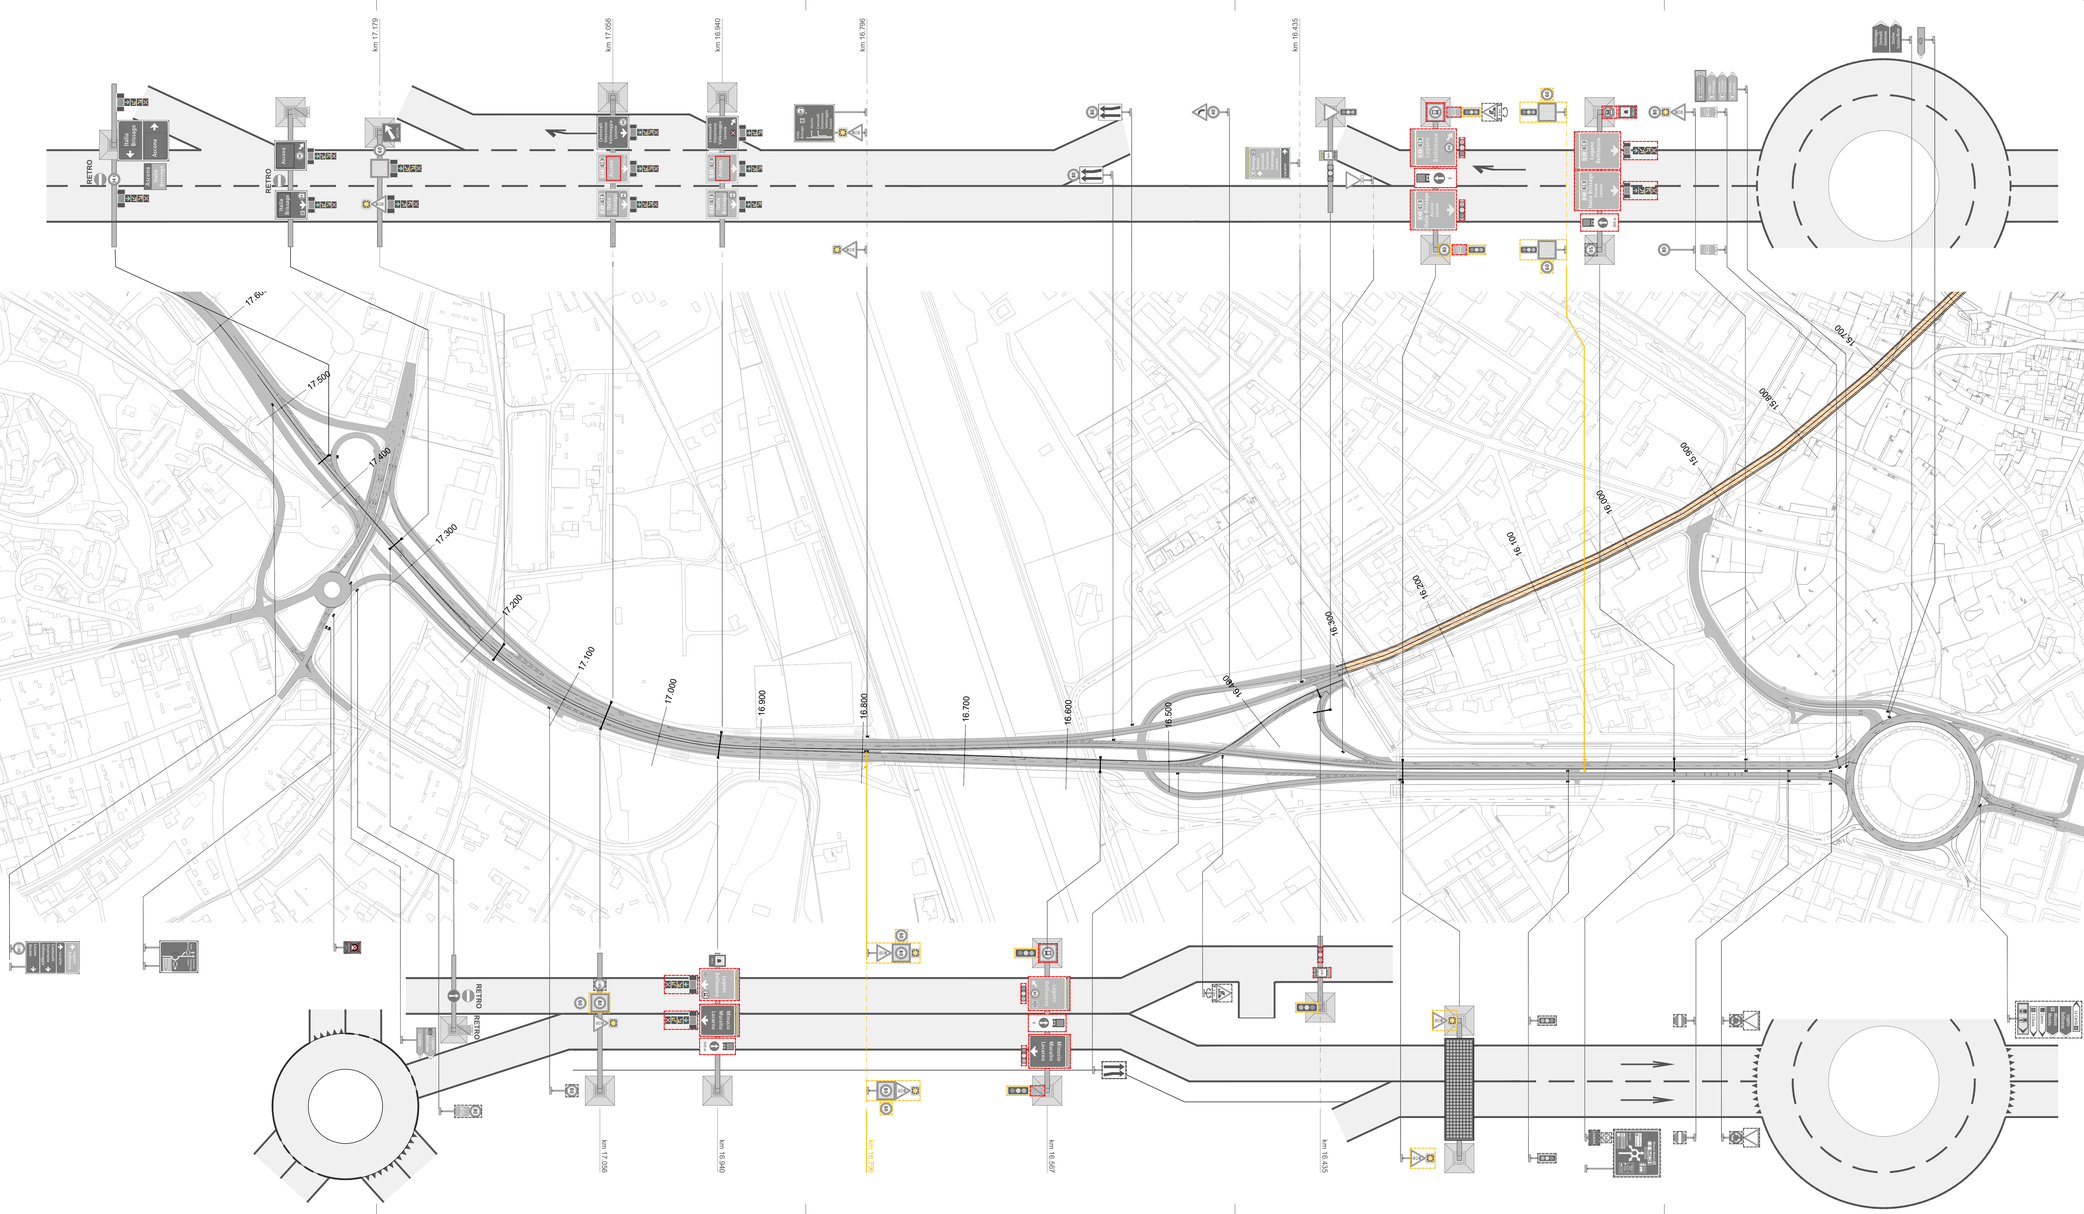
Campo stradale	Esistente mantenuto	Demolizione	Sostituzione
Svincolo autostradale			
Tratta autostradale a cielo aperto			
Tratta autostradale in galleria			
Tratta autostradale su viadotto			
Supporti segnaletica			
Portale			
Supporto laterale			
Traversa in galleria			
Segnaletica luminosa			
Lampeggiante			
Semaforo			
Segnaletica luminosa per la chiusura temporanea delle corsie (SLCTC) LED			
Segnaletica a messaggio variabile			
Segnale a messaggio variabile Tecnologia: Prisma a 3 facce			
Segnale a messaggio variabile Tecnologia: SMV LED			
Segnaletica passiva			
Segnale fisso