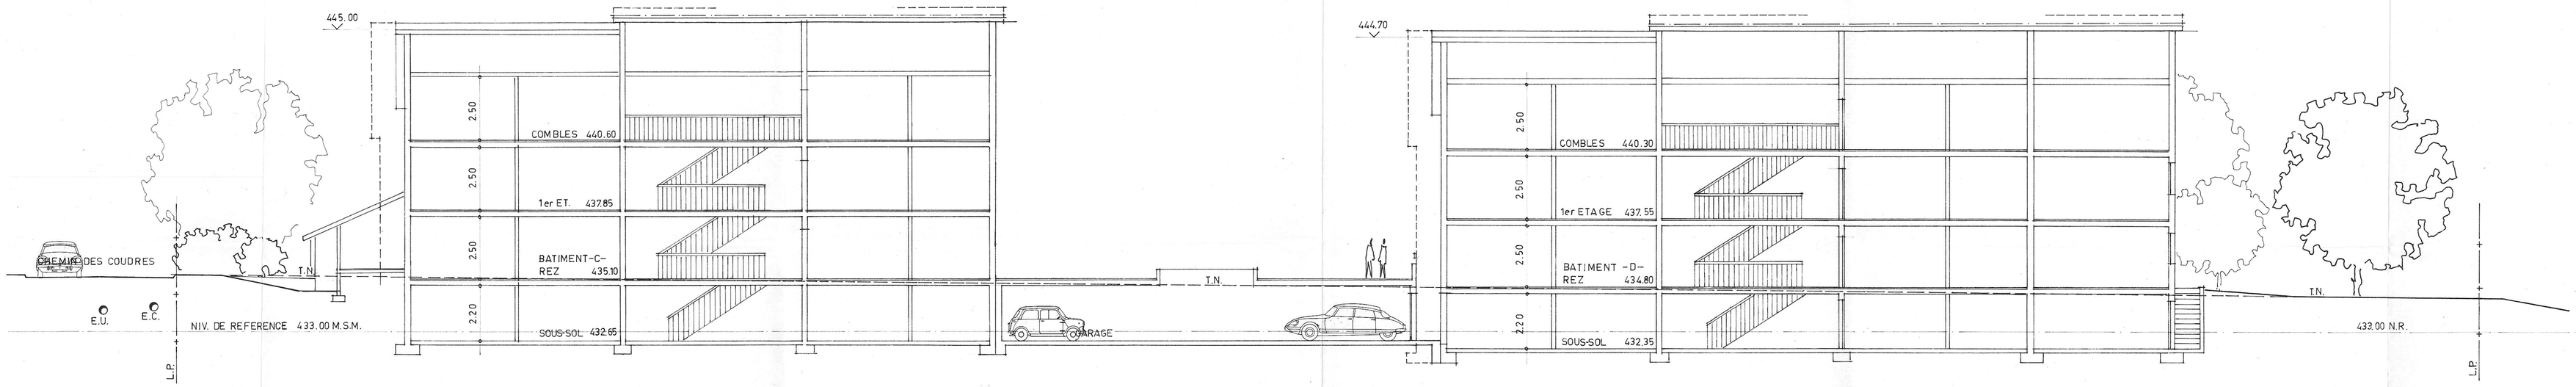

C O U P E I — I

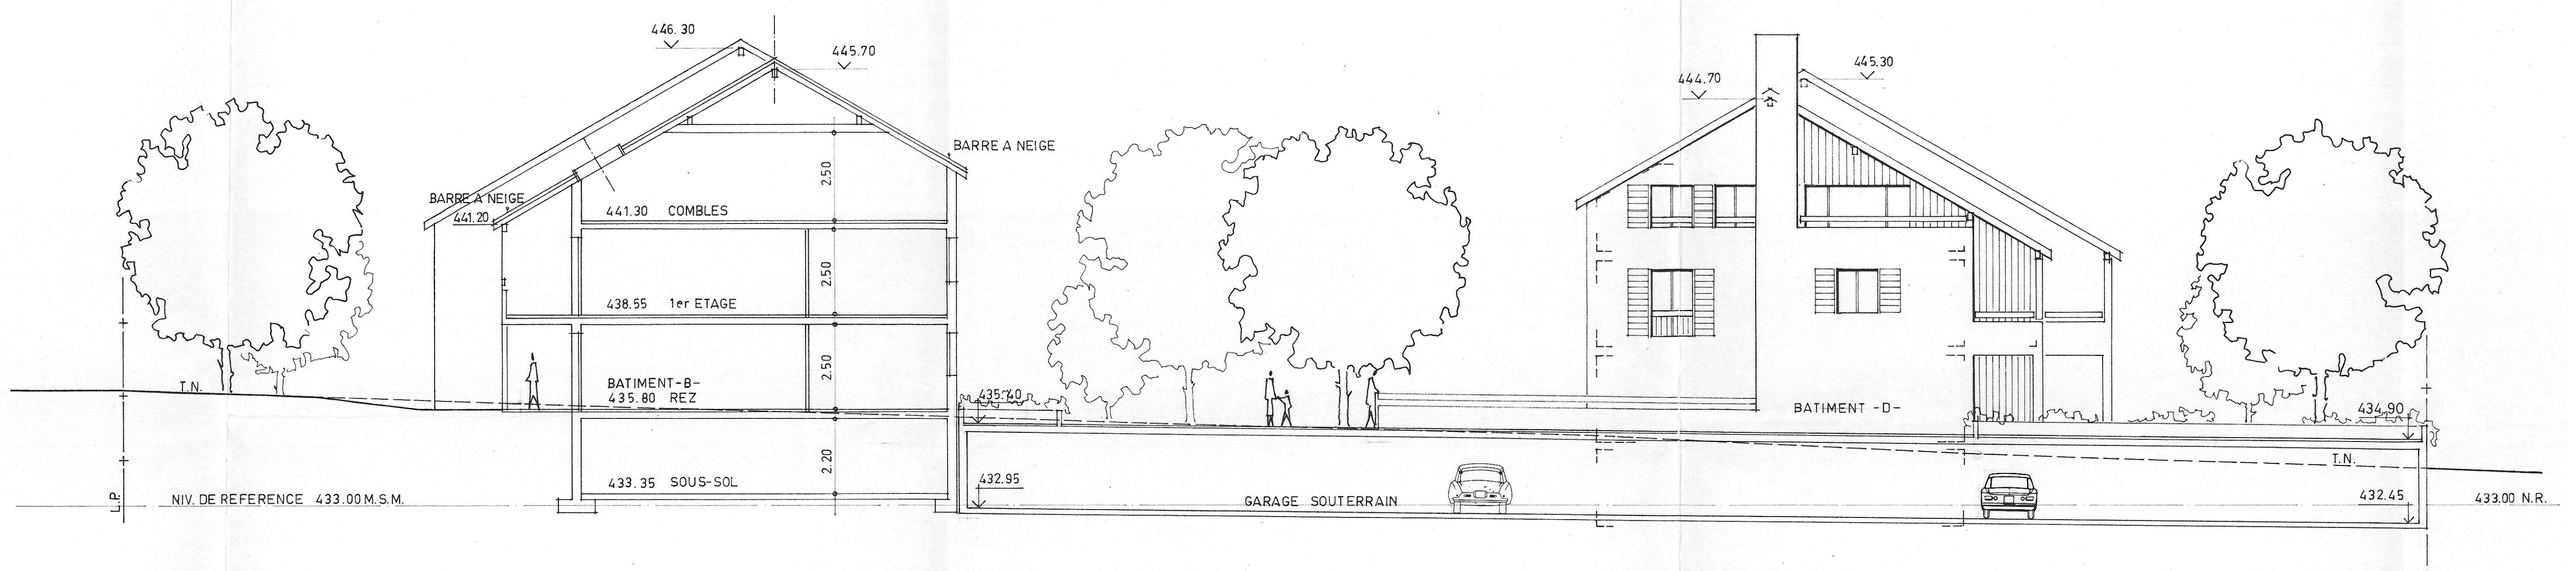

C O U P E II — II

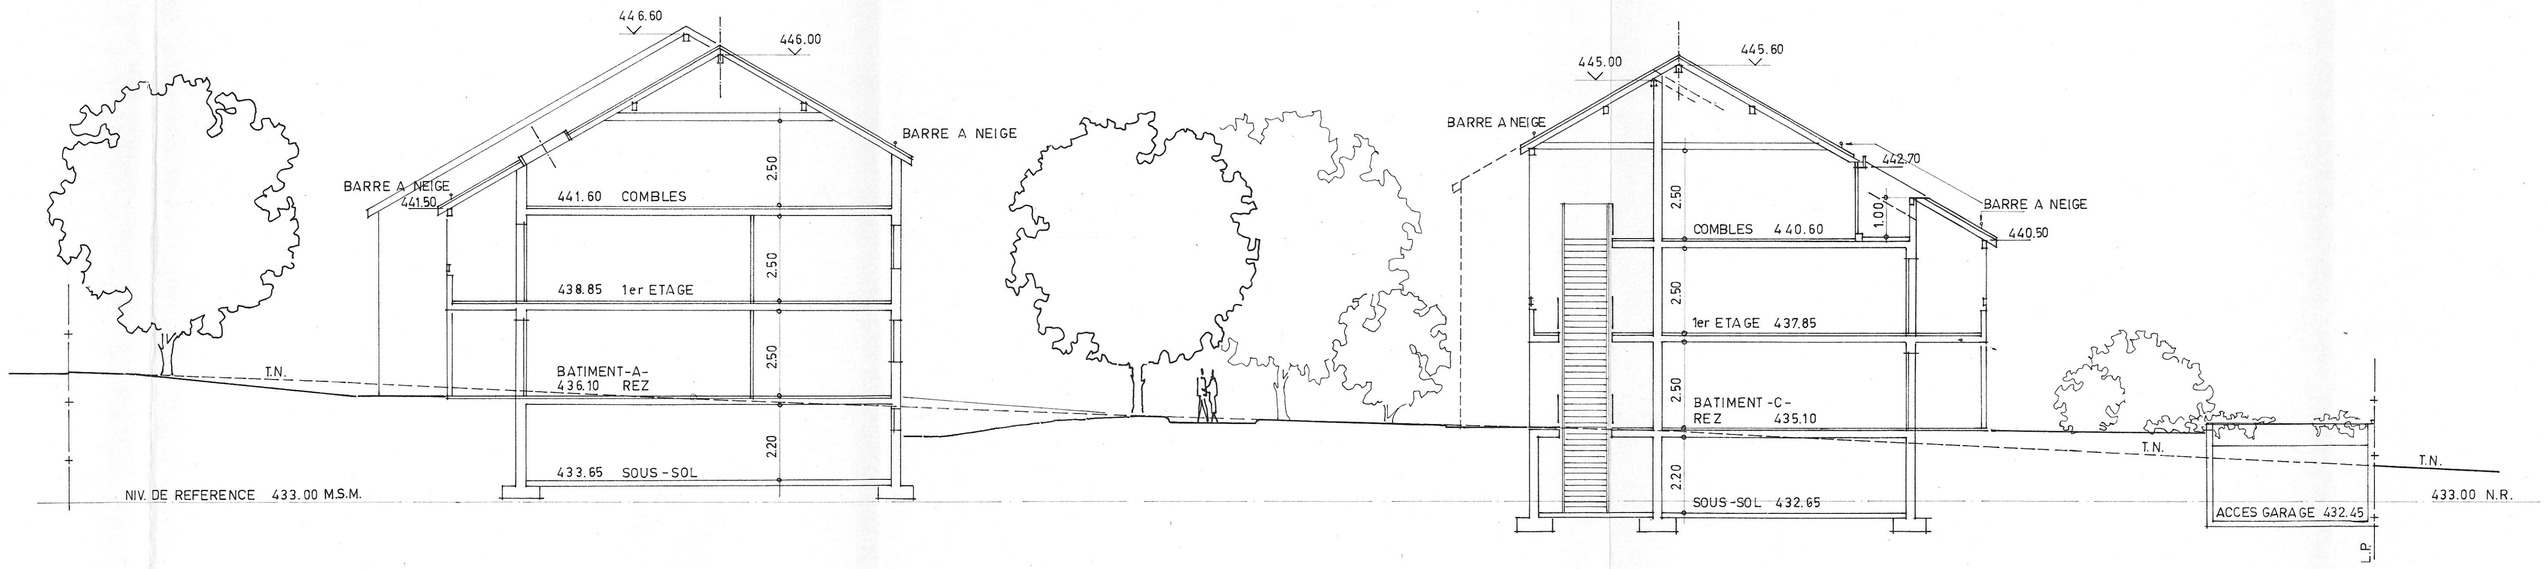

C O U P E III — III

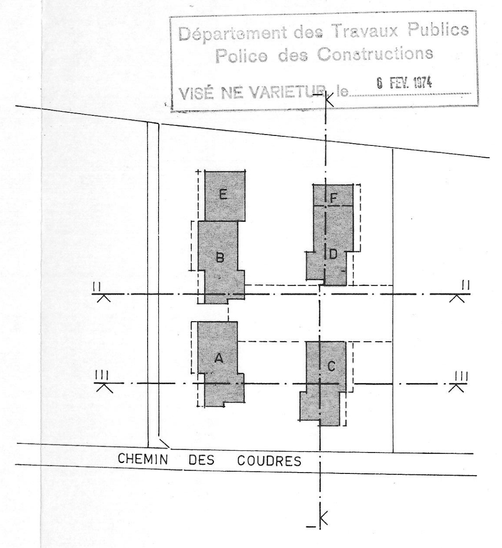

Département des Travaux Publics
Police des Constructions
VISÉ NE VARIETUR le 6 FEV. 1974

C64800

TRAVAUX PUBLICS
Pièce reçue le
18 OCT 1973
SECRÉTARIAT DE LA
POLICE DES CONSTRUCTIONS

CE PLAN ANNULE LE PLAN NO. 115 / 33 A

FONDATION COMMUNALE DE CELIGNY

COUPES I - II - III

PLAN N°	ECH. 1:100
115 / 33 B	DATE 10.9.73
	DESS. FS.
MODIFICATION	
REFAIT FS. 15.10.73	

C. LEHMANN, ARCHITECTE FSAI 1290 VERSOIX ROUTE SUISSE 3 TÉL. 55 20 65