


MIN. 11.00 / MAX. 12.00

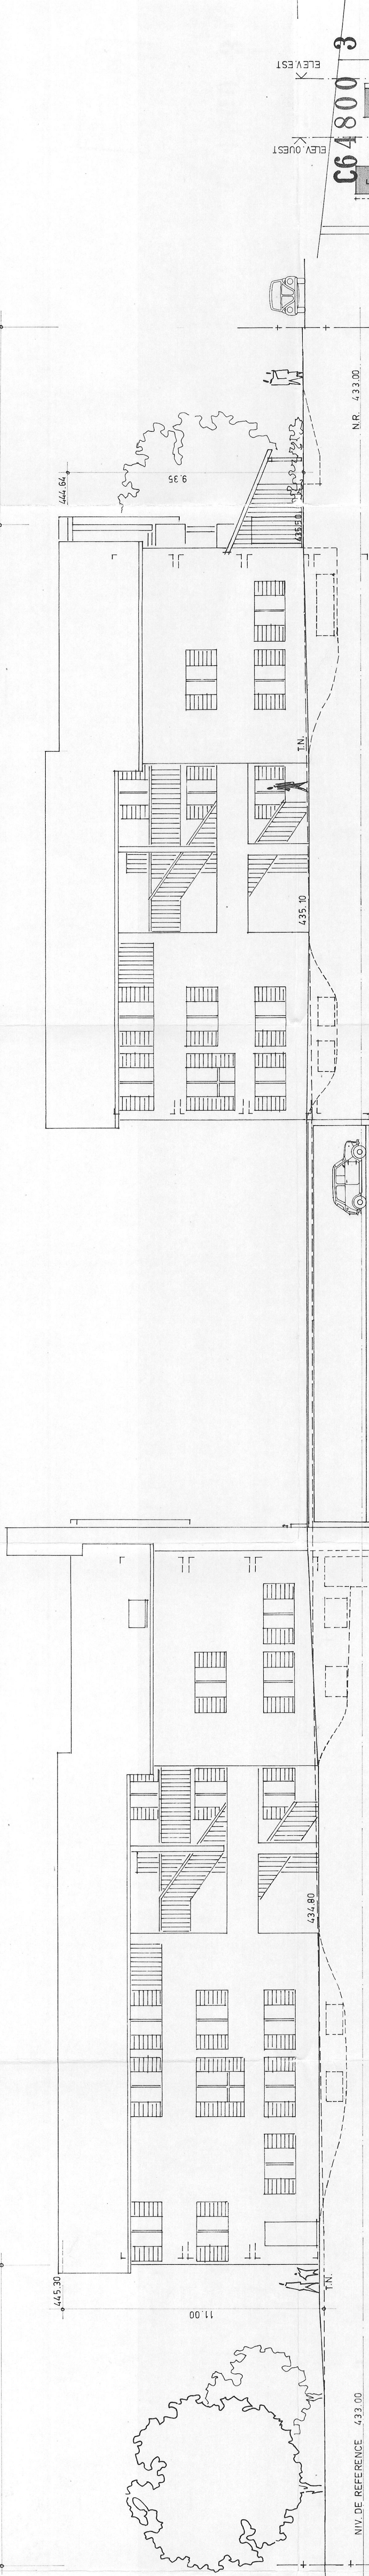

L.P.

NIV. DE REFERENCE 433.00

BATIMENT - F -
ELEVATION OUEST
BAT C-D-F


BATIMENT - D -

GARAGE

BATIMENT - C -

LP RUE

TRAVAUX PUBLICS
Plans réalisés
- 3 JAN 1978
- 10 JAN 1978
- 10 JAN 1978
POUR DES CONSTRUCTIONS

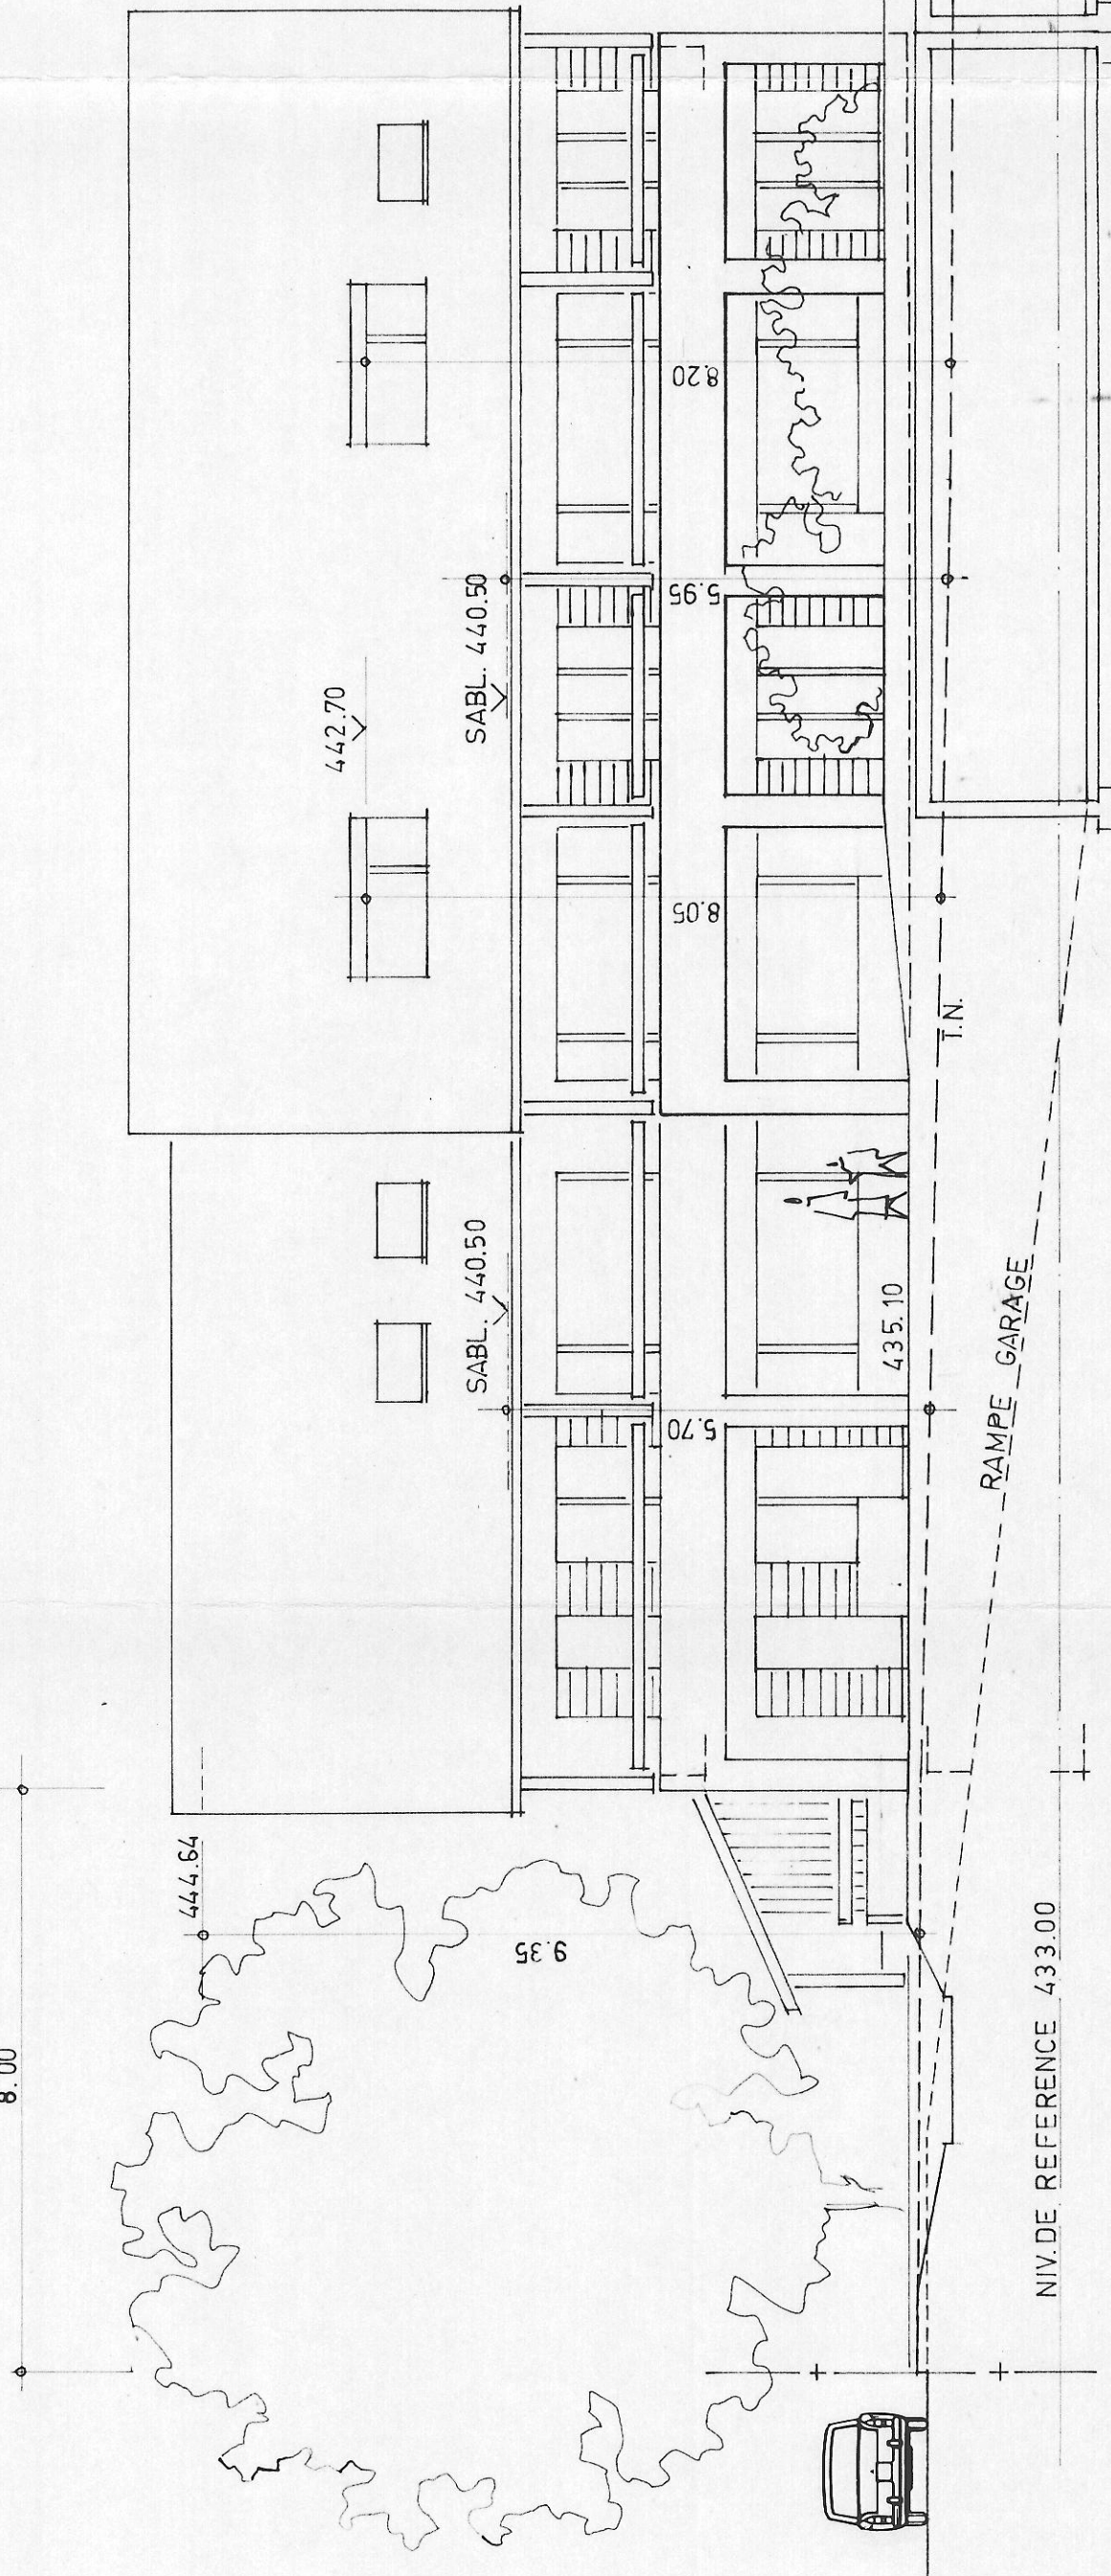


RUE L.P.

BATIMENT - C -
ELEVATION EST
BAT C-D-F

GARAGE

BATIMENT - D -

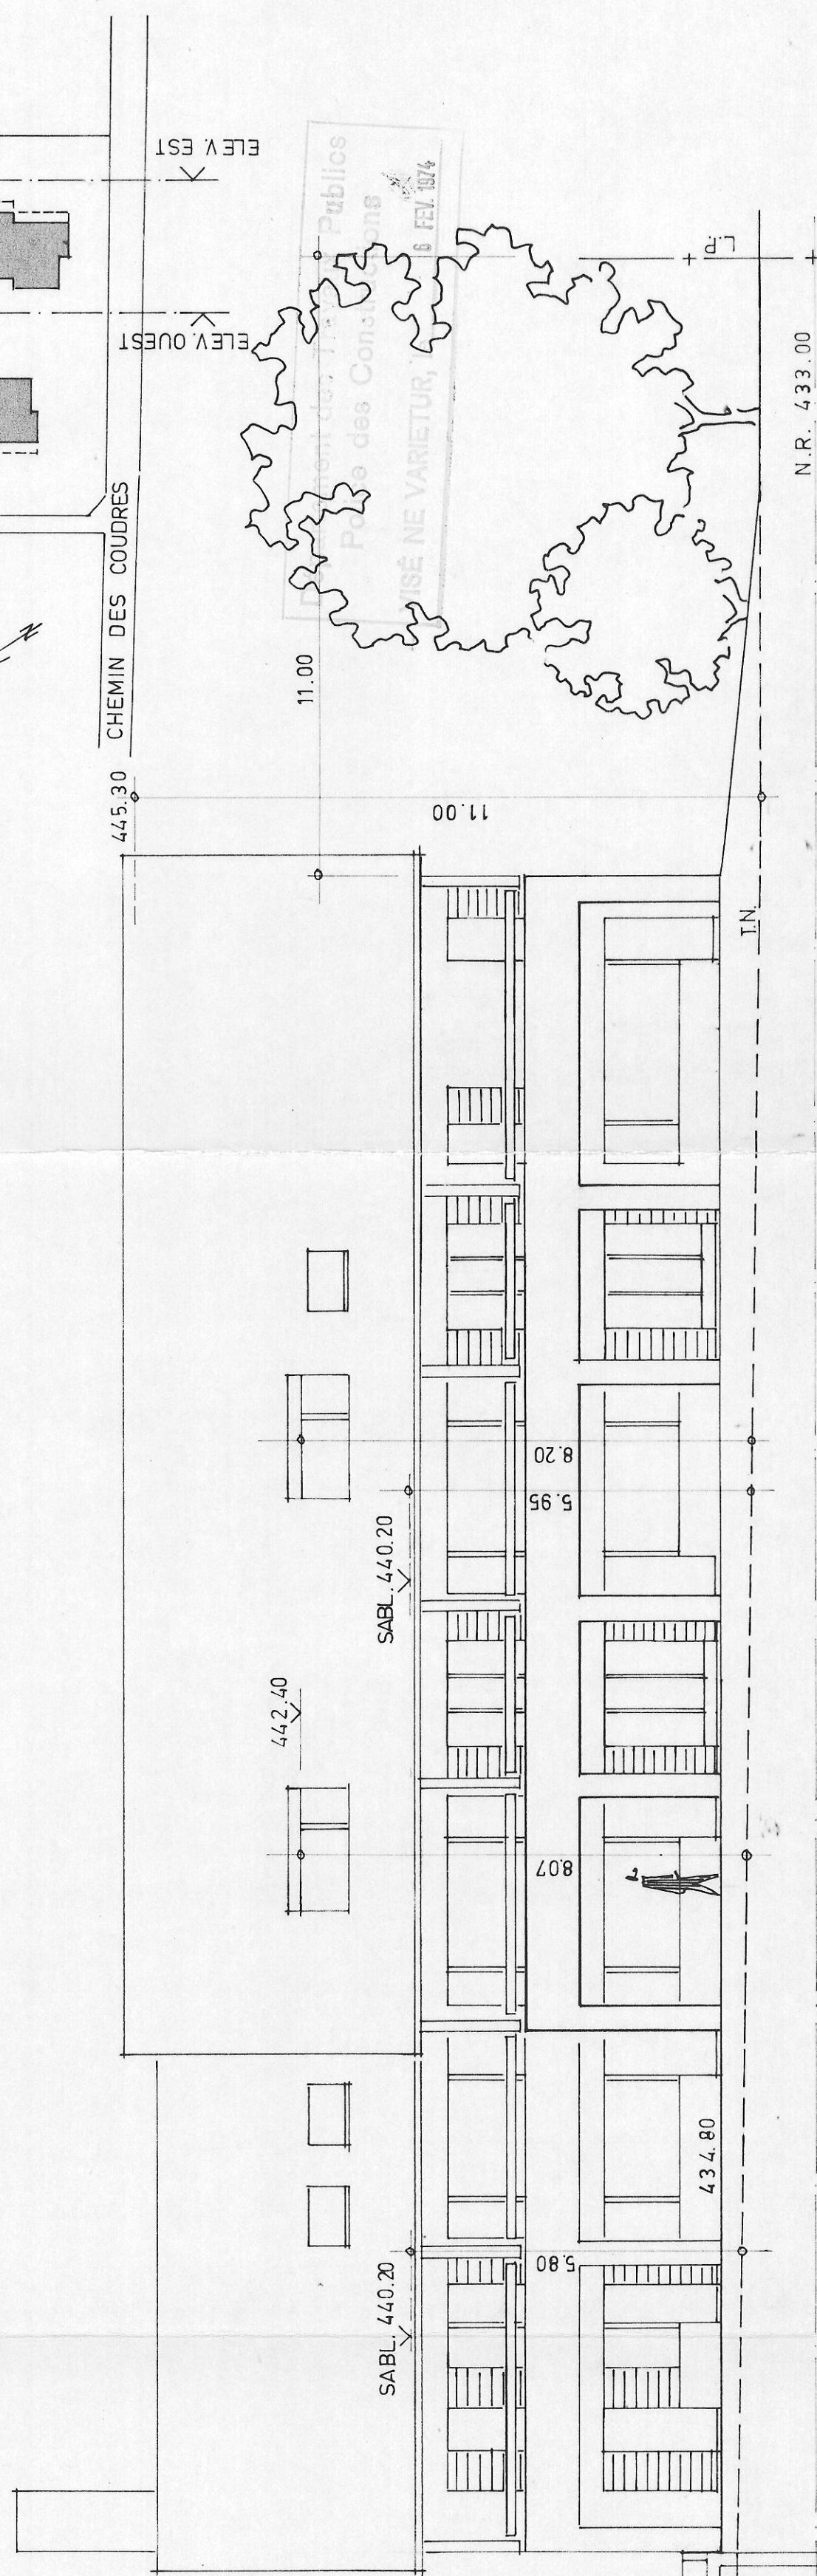

MODIFICATION BAT B FACE SUD SUPPR. JOURS

FONDATION COMMUNALE DE CELIGNY
ELEVATIONS.

Signature

C. LEHMANN, ARCHITECTE FSA 1580 YVERBOUX - ROUTE SUISSE 3 - TEL. 26.20.06

PLAN	100
L.P.	12.9.73
DESS	115 / 37
FS	5.10.73 FS
MODIFICATION	18.12.1973 FS