
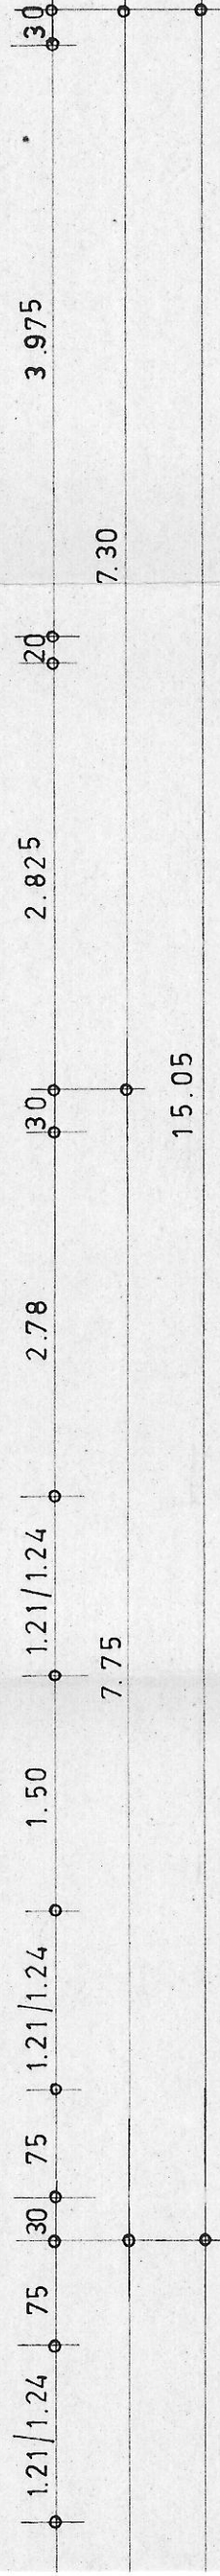
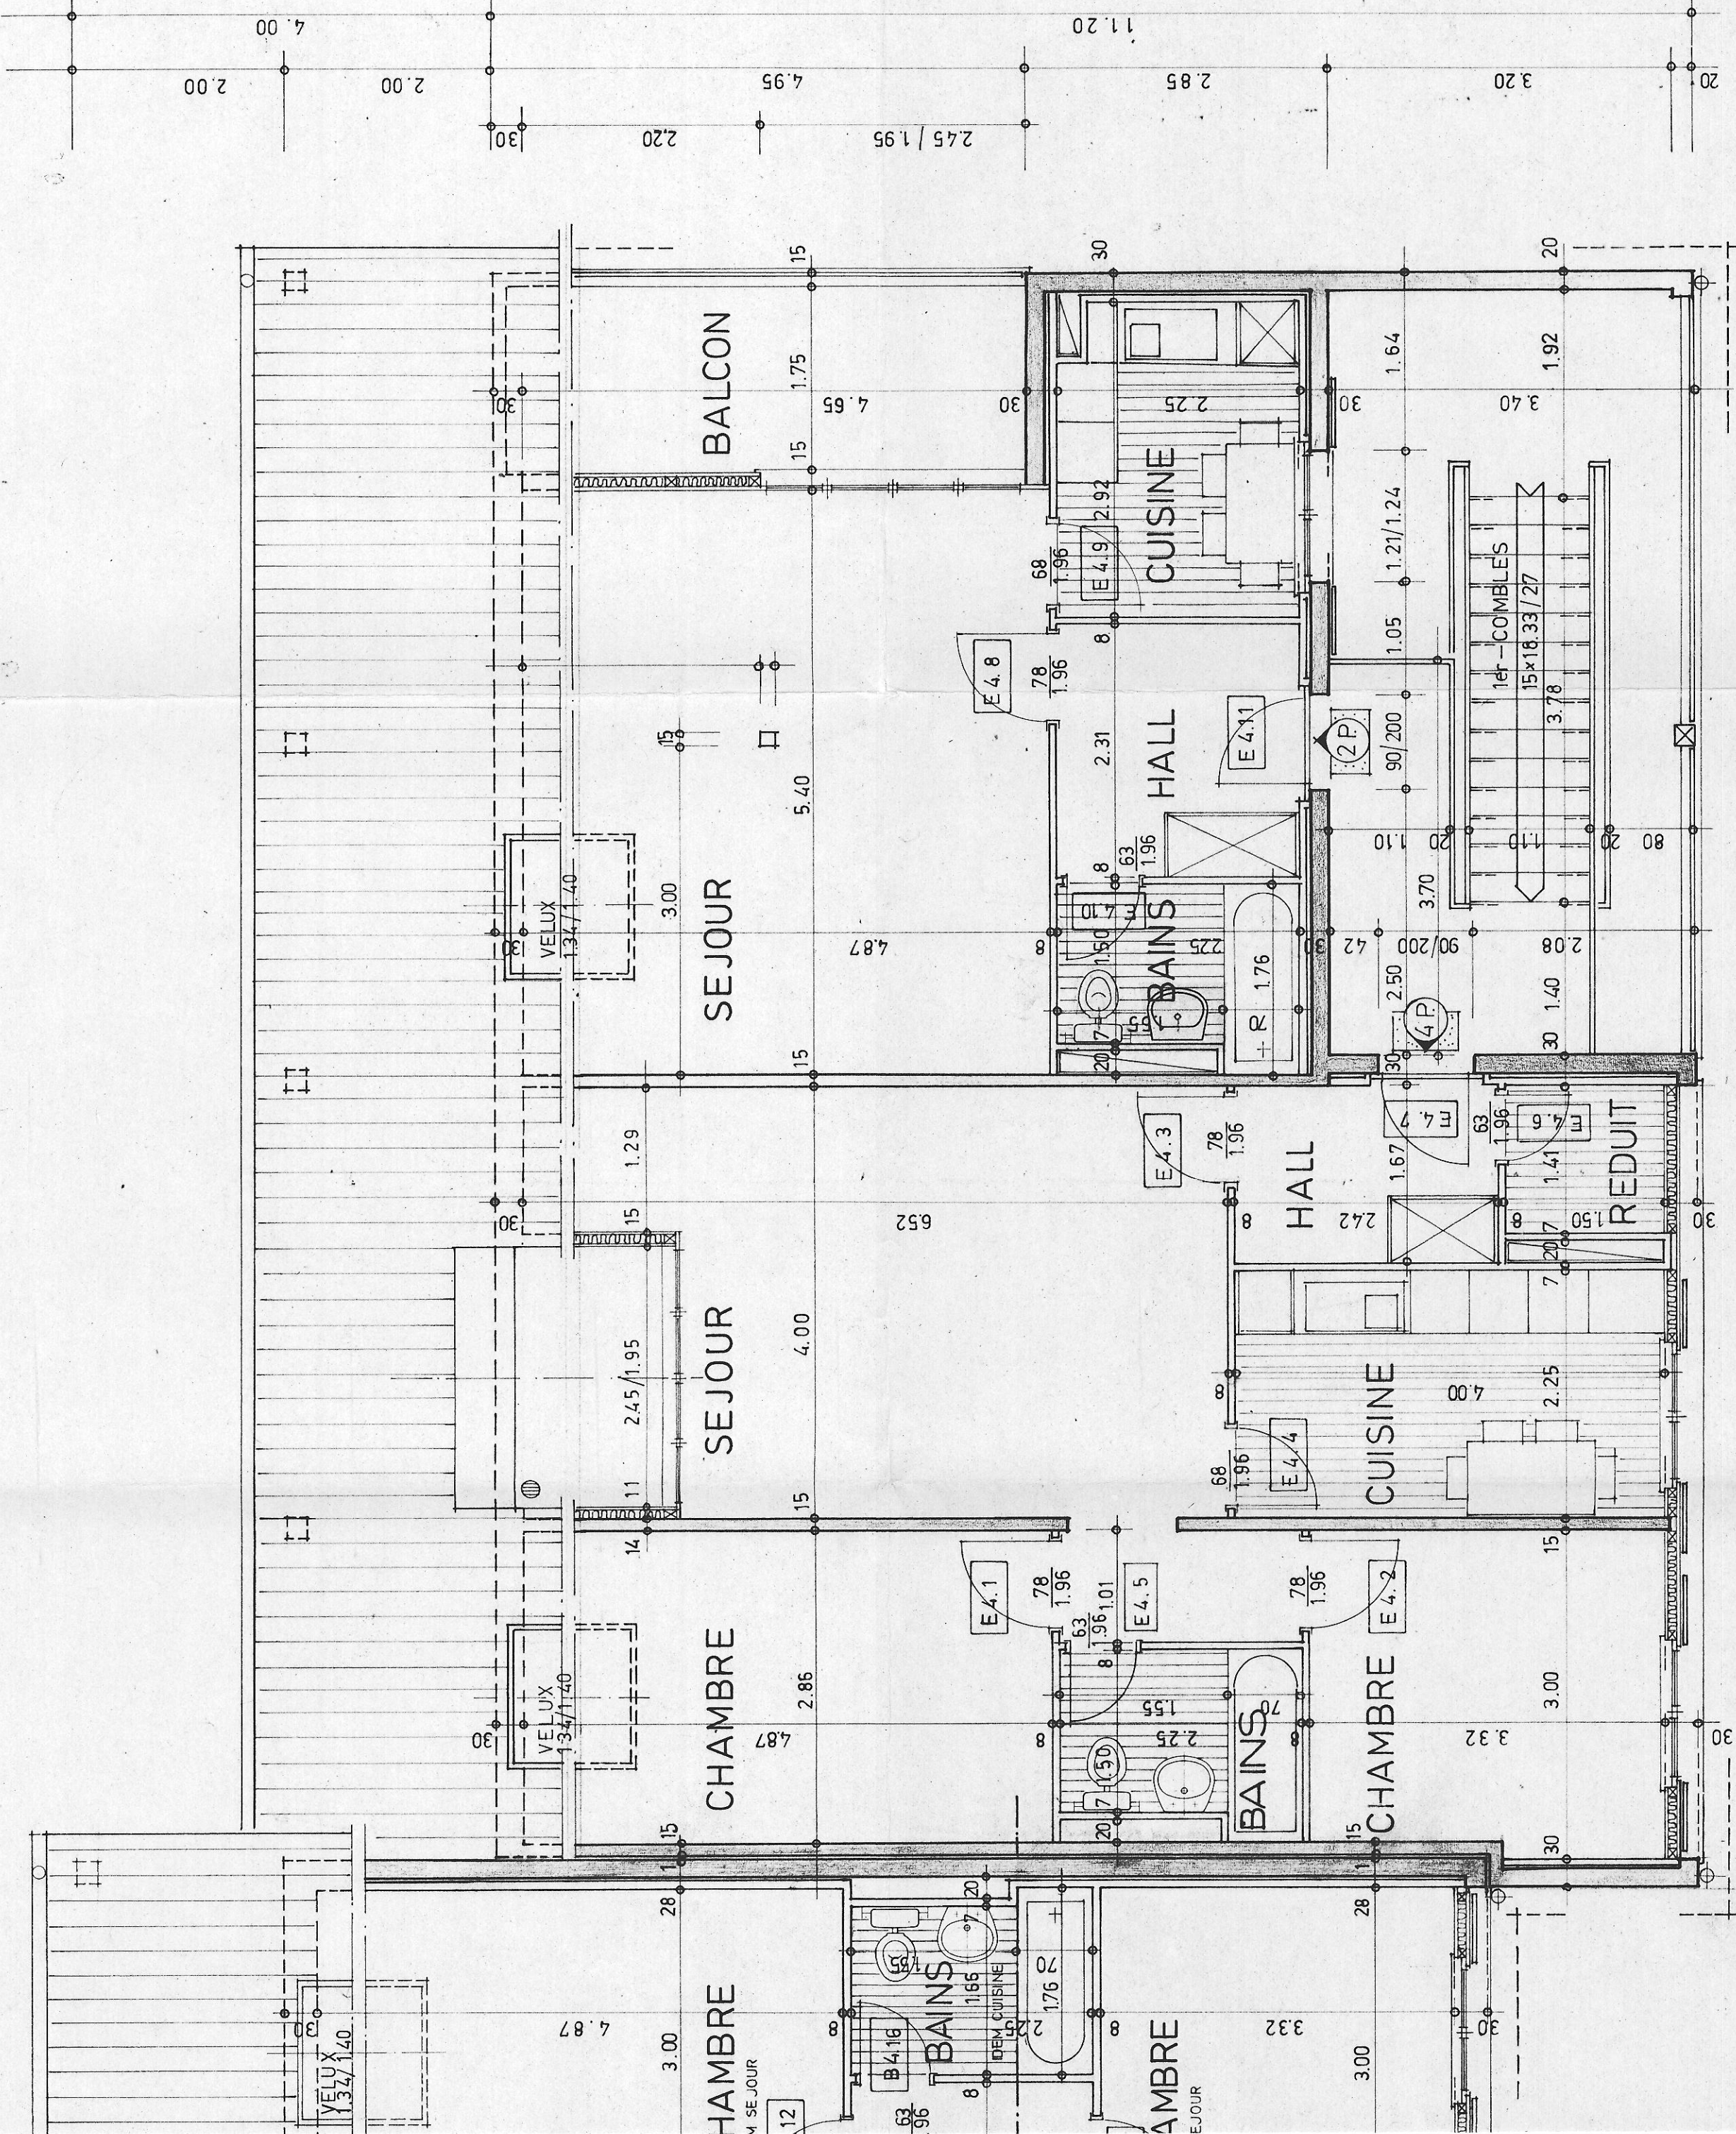


29.80

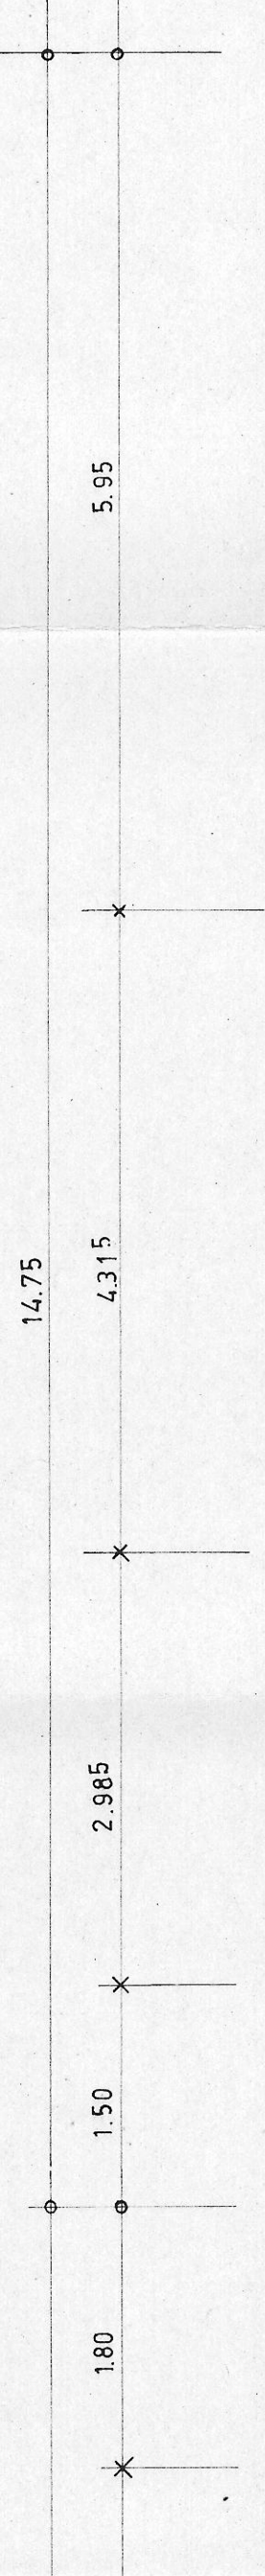

IMM. B X IMM. E

FONDATION COMMUNALE DE CELIGNY		PLAN N°	115 43 E	ECH.	1:50
IMMEUBLE 13 COMBLES NIV. 441.30		DATE		NOV 1973	
		DESS			
C. LEHMANN, ARCHITECTE FSAI 1290 VERSOIX, ROUTE SUISSE 3 TEL 562065		MODIFICATION			
		MISE A JOUR		OCT 1976	