



L'EMS du Moulin | Estavayer-le-Lac

POLYgone ARCHITECTURE & ASSOCIES SA

Situation 1:500






L'EMS du Moulin | Estavayer-le-Lac

POLYGONE ARCHITECTURE & ASSOCIES SA

Rez-de-chaussée 1:200




Etage 1:200

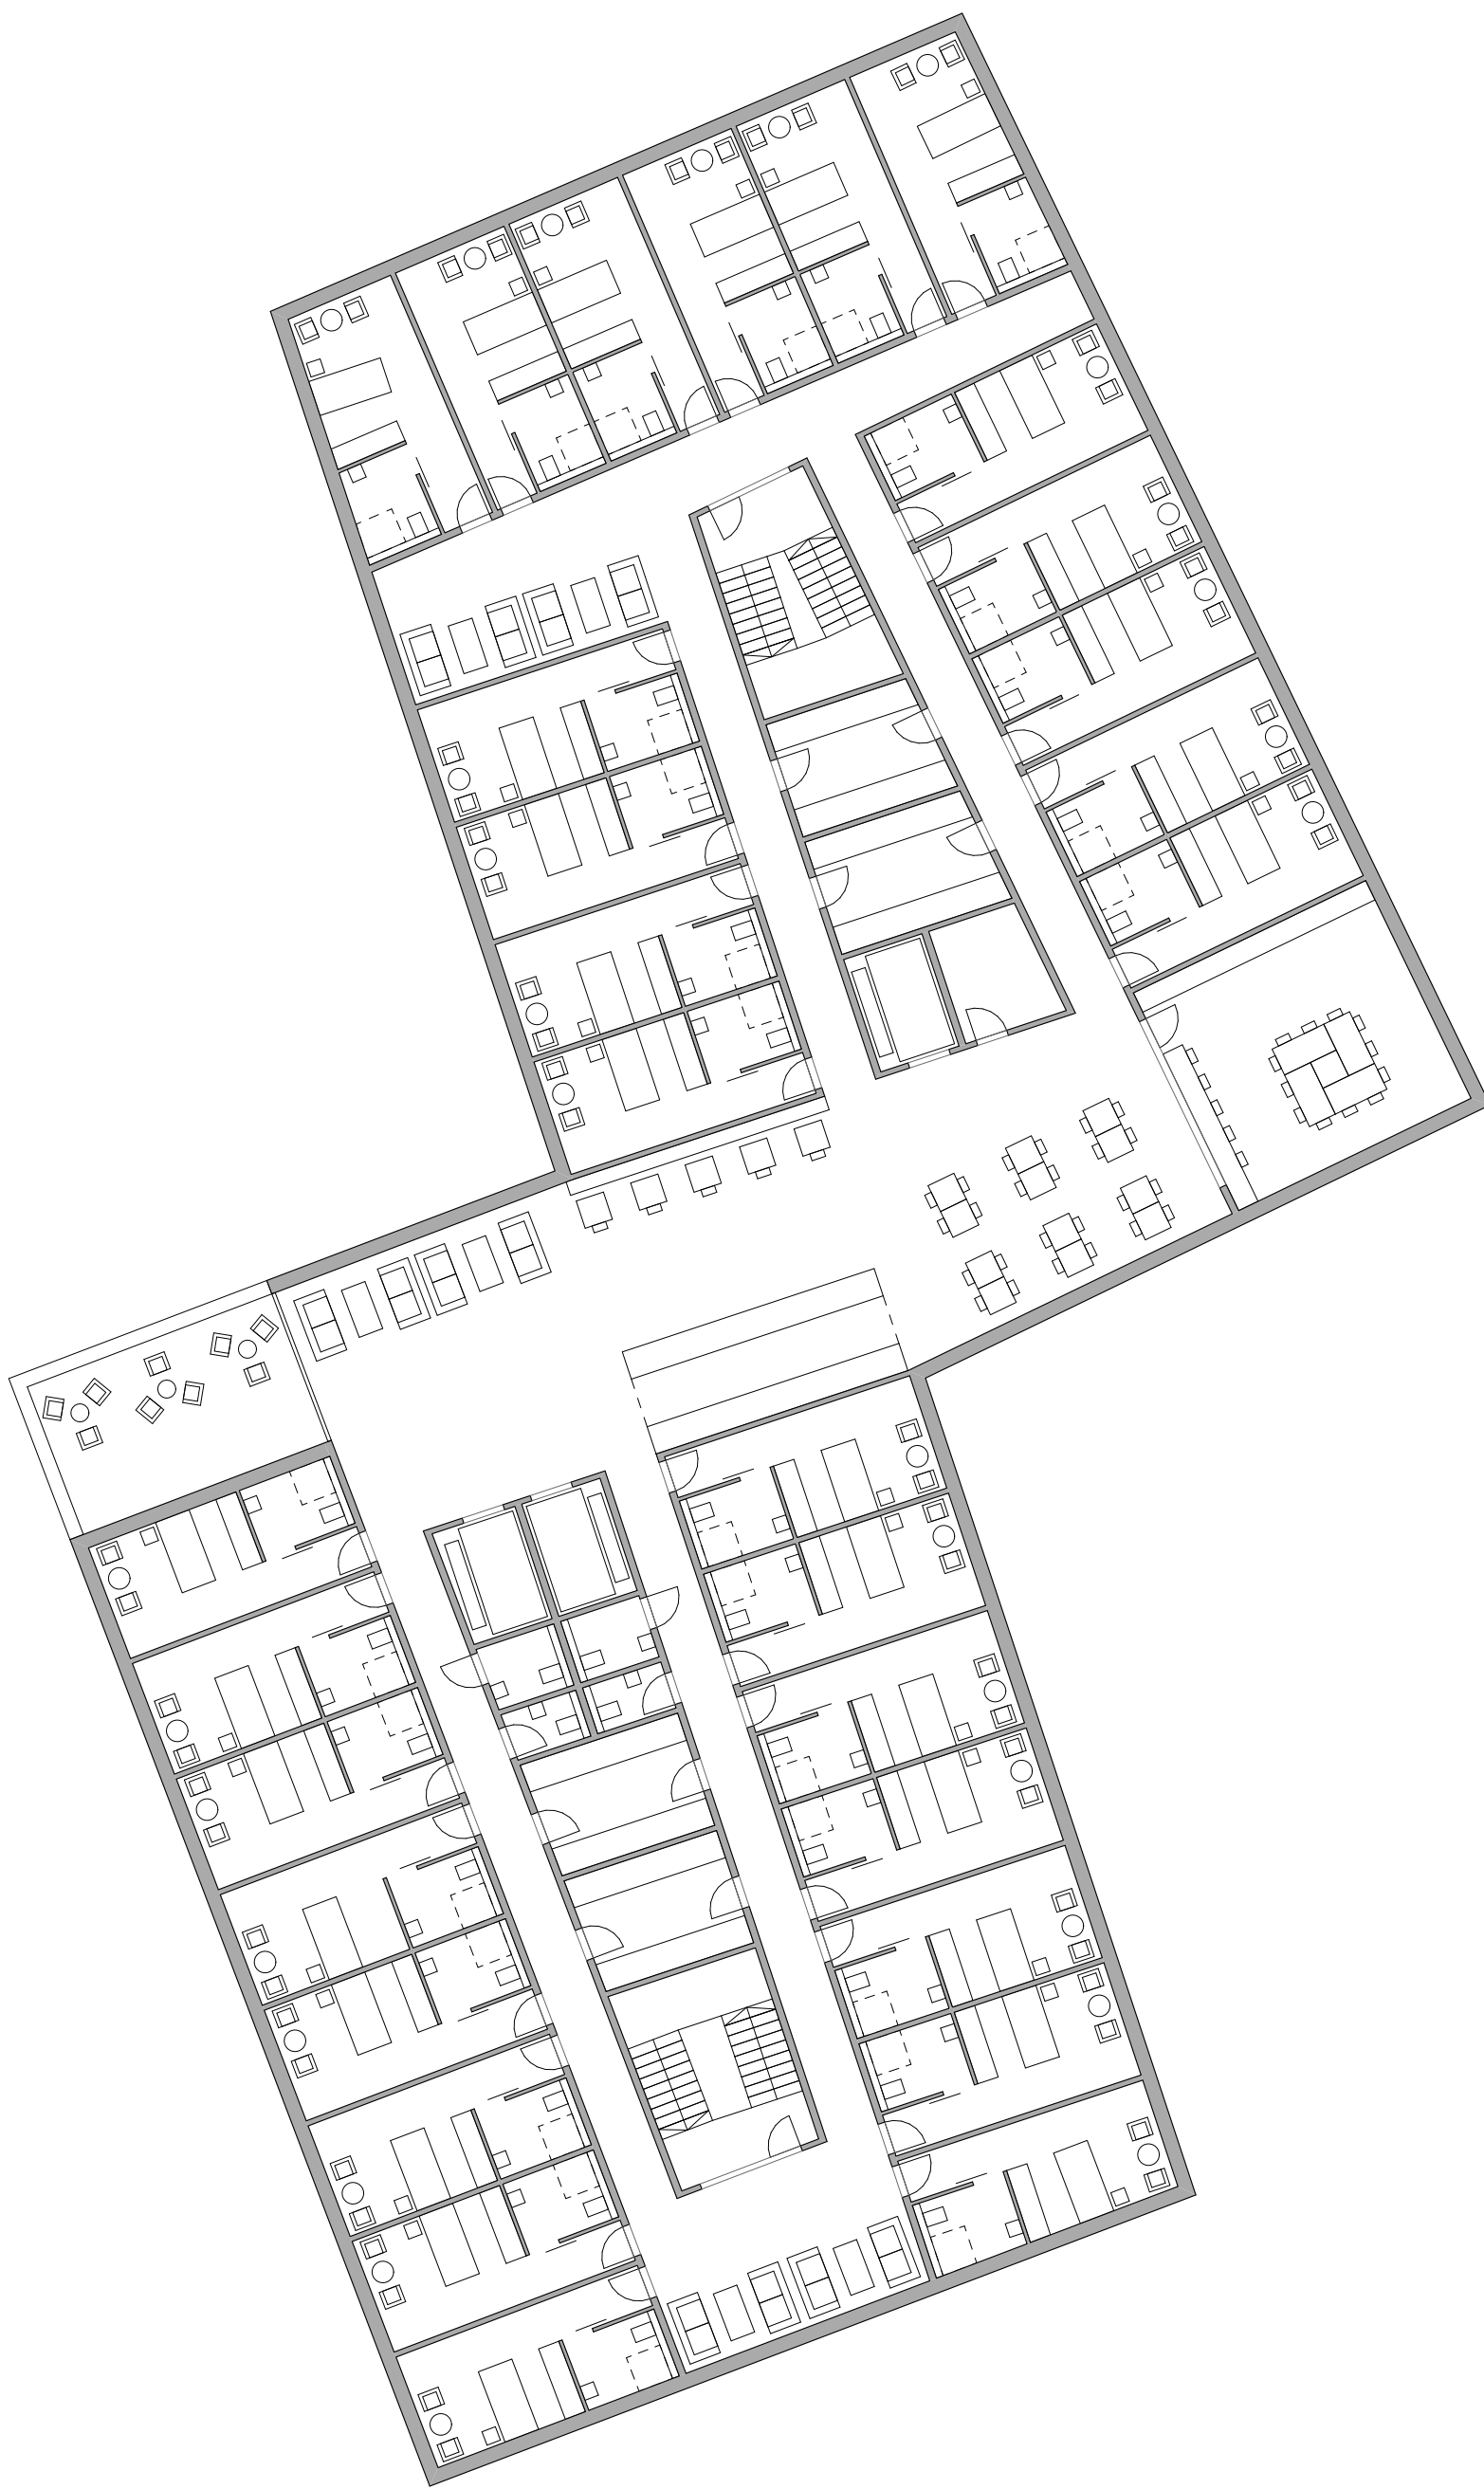


L'EMS du Moulin | Estavayer-le-Lac

POLYGONE ARCHITECTURE & ASSOCIES SA

Coupe A 1:500

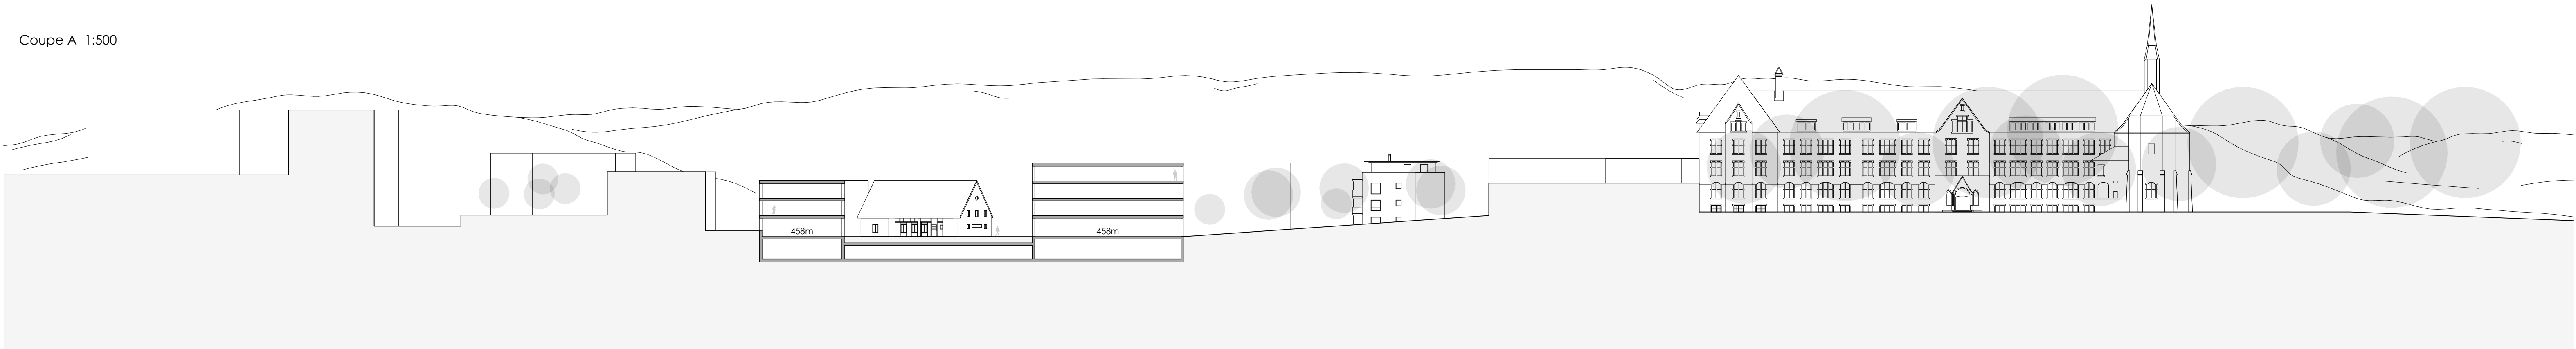

Coupe B 1:500

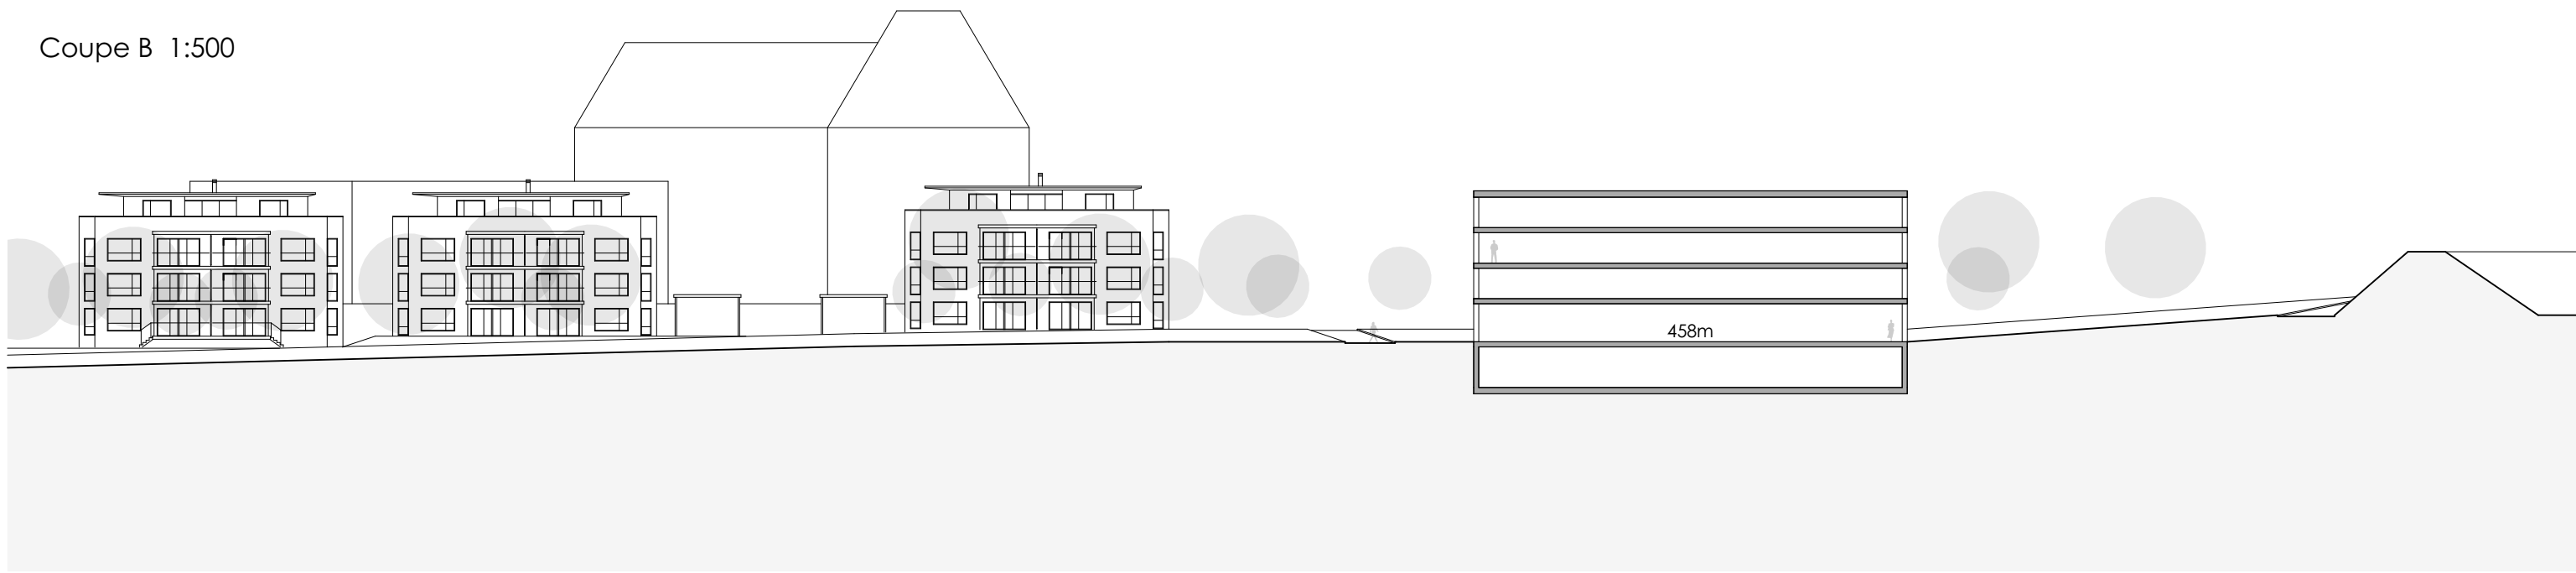

Coupe C 1:500

